BAIRRO: AMAZONAS

NESTE PROJETO NÃO HÁ IMPLICAÇÃO AMBIENTAL QUE NECESSITE DE LICENÇA.

" SEU DIA TERMINA BEM QUANDO A SEGURANÇA ESTÁ INSERIDA NO SEU PROJETO "

N.M.

Característica do Transformador
Nº CEMIG D: .....
Fabricante: .....
Nº Série: .....
Entregue em: ...../ ...../ .....
Obs.:

Dispositivo de Manobra ou Proteção	
Nº CHAVE 263415 - 630A - NA	COORD: 453509:7881523
Nº CHAVE 89246 - 400A - NF	COORD: 453511:7881645
Nº CHAVE 89151 - 630A - NA	COORD: 454062:7881836

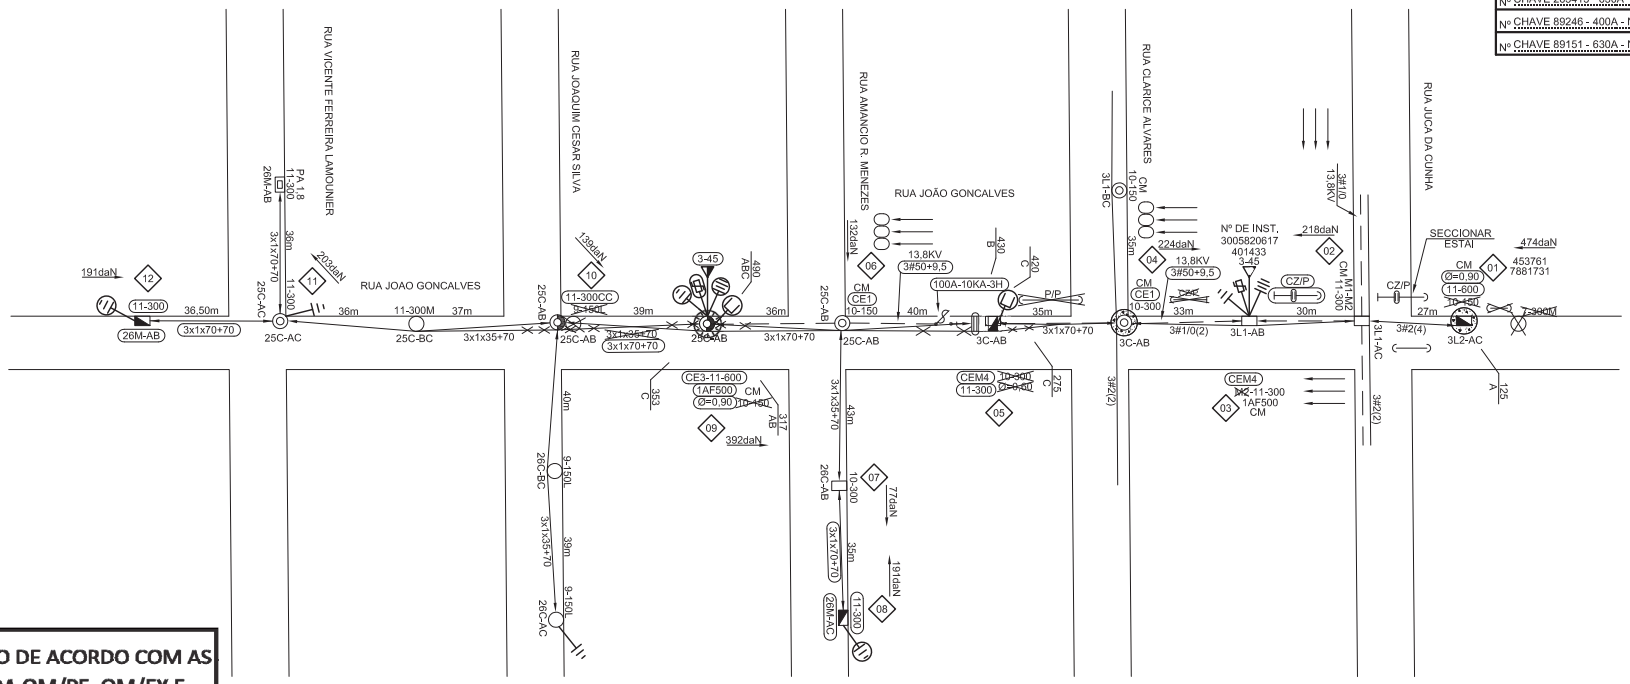

VÃO REGULADOR MT
Poste 03 ao 05 VR=34
Poste 05 ao 09 VR=38

VÃO REGULADOR BT
Poste 04 ao 05 VR=35
Poste 05 ao 10 VR=38
Poste 10 ao 11 VR=36
Poste 11 ao 12 VR=36
Poste 07 ao 08 VR=35

Nome: Prefeitura Municipal de Abaeté
Cnpj: 18.296.632/0001-00
Tel: (37)3541-5151
Ramo de Atividade: Iluminação Pública

PROJETO ELABORADO DE ACORDO COM AS ESPECIFICAÇÕES DA OM/PE, OM/EX E PE/OS. PRÉ-ANÁLISE ARQUIVADA.

Conferido por: Felipe Paes Abdalla
EM/MP Nº. Pessoal: E228392

CEMIG	Data	NS
	17/04/19	1125880399

Esta Via NÃO autoriza a execução de obras de compartilhamento de infraestrutura de telecomunicação

LIBERADO PARA PROCEDIMENTO DE OBRA PART

Liberado por: Felipe Paes Abdalla
EM/MP Nº. Pessoal: E228392

- NOTAS
- POSSUI USO MÚTUO: - OI FIXO
- POSSUI MEIO-FIO
- O ENGASTAMENTO DO POSTE 11-300 DEVE SER DE 1,8m CONFORME ND 3.1
- LEVANTAMENTO CONFORME NO FÍSICO

DISTRIBUIÇÃO AUTOMATICA DE CÓPIAS

DISTR.	QTDE/TIPO	ORGÃO	TOTAL

CLASSIFICAÇÃO

	FEITO	VISTO	APROV.	DATA
V3				
V2				
V1				

ALTERAÇÕES

CSM

DES. P.N. | DATA 22/03/2019
PROJ. | CONF.
R.T. THIAGO HENRIQUE SANT'ANA - CREA 187.875/D

EMPREENDIMENTOS IMOBILIÁRIOS LTDA

VISTO
ASSIN. MATRIC.
APROV.
ASSIN.
DATA MATRIC.

MODIFICAÇÃO E EXTENSÃO DE RDU P/ ATENDER
PREFEITURA MUNICIPAL
EM ABAETÉ-MG

ALIMENTADOR AETD - 14
ESCALA: 1 : 1000
Nº ER / RD 1125880399
FOLHA - 4536-8815
ARQ.

1 / 1

AB 071 e 075/18
FORMATO A2
CÓD.LOCALIDADE 83418