BAIRRO: AMAZONAS

" SEU DIA TERMINA BEM QUANDO A SEGURANÇA ESTÁ INSERIDA NO SEU PROJETO "

NESTE PROJETO NÃO HÁ IMPLICAÇÃO AMBIENTAL QUE NECESSITE DE LICENÇA.

N.M.

Característica do Transformador
Nº CEMIG D: .....
Fabricante: .....
Nº Série: .....
Entregue em: ...../ ...../ .....
Obs.:

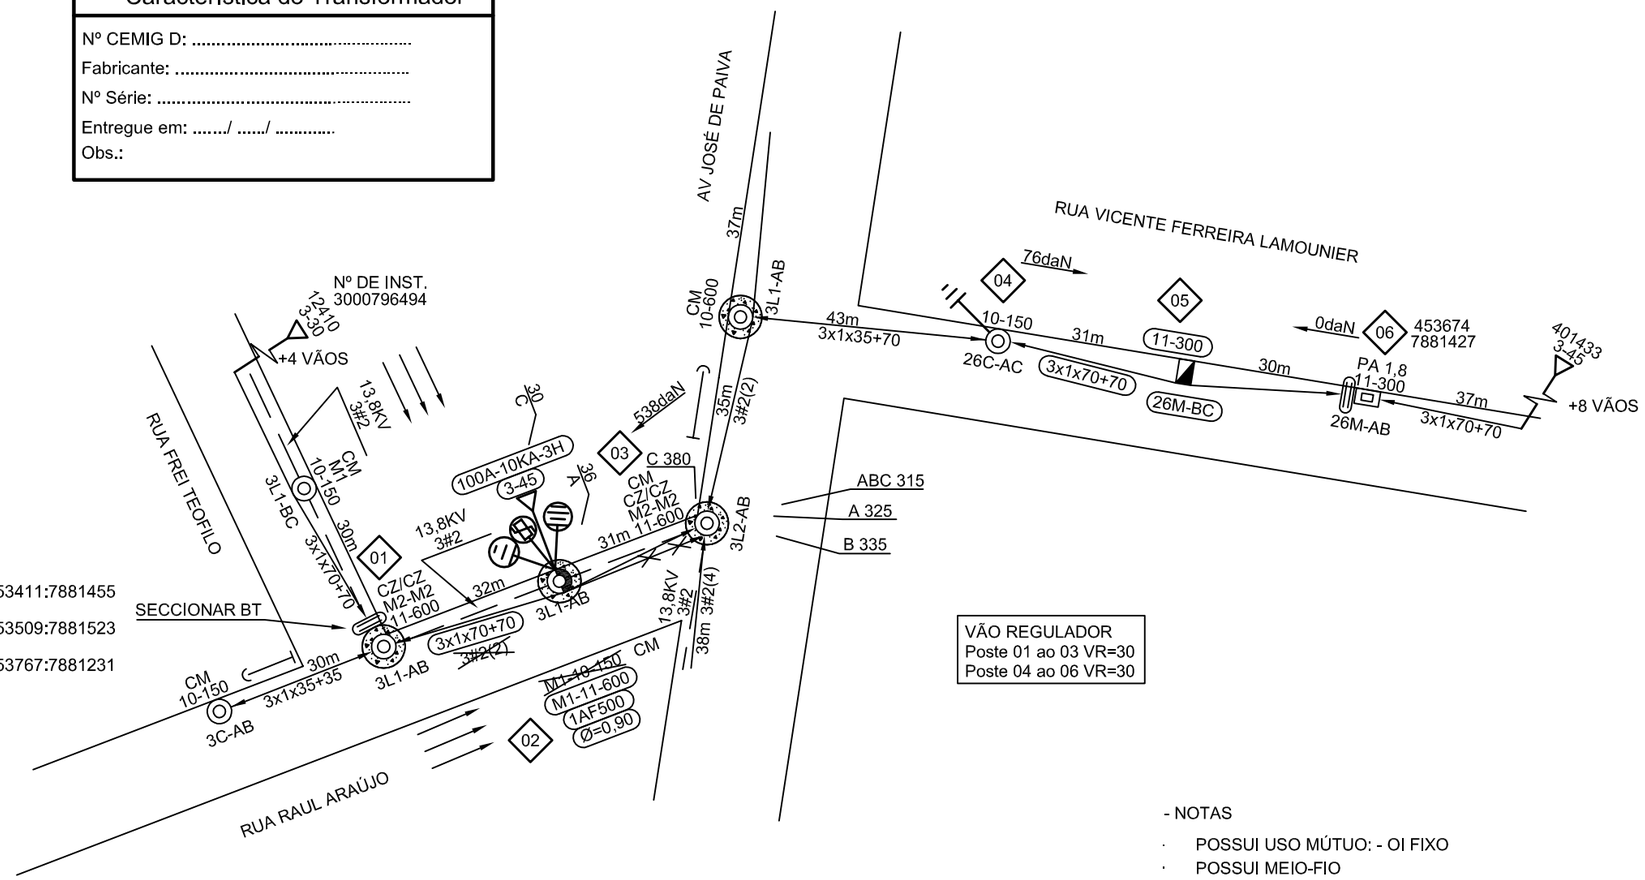

Dispositivo de Manobra ou Proteção	
Nº CHAVE 9383 - 400A NF	COORD: 453411:7881455
Nº CHAVE 263415 - 630A NA	COORD: 453509:7881523
Nº REL 374997 - 630A	COORD: 453767:7881231

VÃO REGULADOR
Poste 01 ao 03 VR=30
Poste 04 ao 06 VR=30

- NOTAS
- POSSUI USO MÚTUO: - OI FIXO
- POSSUI MEIO-FIO
- O ENGASTAMENTO DO POSTE 11-300 DEVE SER DE 1,8m CONFORME ND 3.1

Nome: Prefeitura Municipal de Abaeté
Cnpj: 18.296.632/0001-00
Tel: (37)3541-5151
Ramo de Atividade: Iluminação Pública

DISTRIBUIÇÃO AUTOMÁTICA DE CÓPIAS

DISTR.	QTDE/TIPO	ORGÃO	TOTAL

CLASSIFICAÇÃO

AB 072–18

FORMATO A3 | CÓD.LOCALIDADE 83418 | ALIMENTADOR AETD - 14

ALTERAÇÕES				
V2				
V1				
DATA	FEITO	VISTO	APROV.	

C S M

DES. P.N. | DATA 22/03/2019
PROJ. | CONF.
R.T. THIAGO HENRIQUE SANTANA - CREA 187.875/D

PROJ.	VISTO
DES.	APROV.
CONF.	DATA

EMPREENDIMENTOS IMOBILIÁRIOS LTDA

VISTO
ASSIN. MATRIC.
APROV.
ASSIN. MATRIC.
DATA

EXTENSÃO DE REDE PARA ATENDER
PREFEITURA MUNICIPAL
EM ABAETE-MG

ESCALA 1: 1000

Nº ER / RD 1125885257

FOLHA: 4536–8810

1 / 1

ARQ.