BAIRRO: SÃO LUIZ

" SEU DIA TERMINA BEM QUANDO A SEGURANÇA ESTÁ INSERIDA NO SEU PROJETO "

NESTE PROJETO NÃO HÁ IMPLICAÇÃO AMBIENTAL QUE NECESSITE DE LICENÇA.

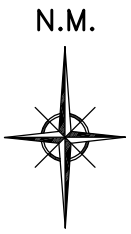

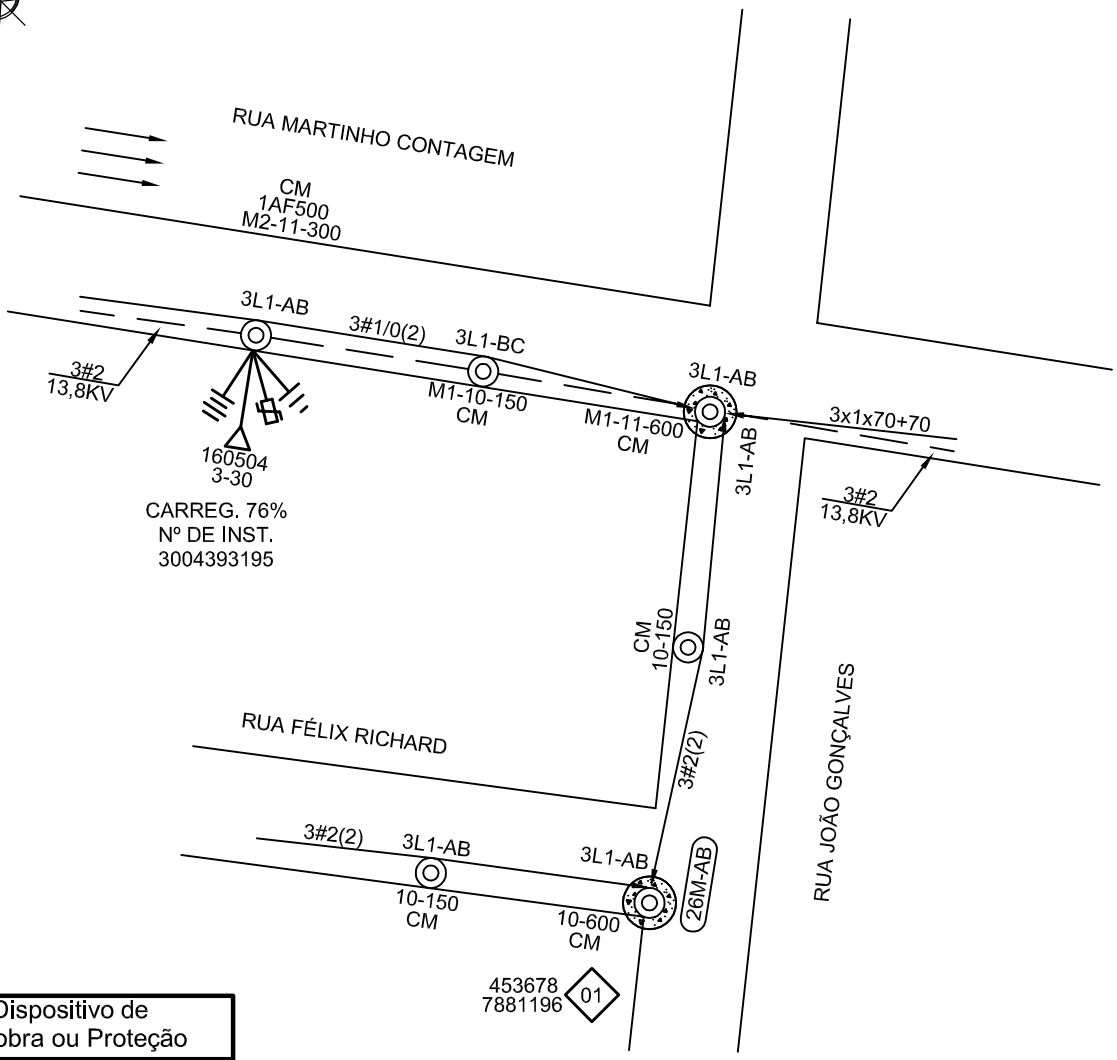

Dispositivo de Manobra ou Proteção
Nº TRAFO 160504 - 3-30

COORD: 453626:7881270

- NOTAS

· NÃO POSSUI INTERFERÊNCIA DE OUTRAS EMPRESAS (USO MÚTUO)

R.T. THIAGO HENRIQUE SANT'ANA - CREA 187.875/D

AB 074-18

CÓD.LOCALIDADE	ALIMENTADOR
83418	AETD-14

C S M	EMPREENDIMENTOS IMOBILIÁRIOS LTDA	ESCALA 1:1000	1 / 1
PROJ. / VISTO	OBRA DE ILUMINAÇÃO PUBLICA P/ ATENDER PREFEITURA MUNICIPAL EM ABAETE-MG	ER/RD	
DES. P.N. / APROV.			
CONF. / DATA 12/12/2018		FOLHA - 4536-8810	ARQ

FORMATO A4

ALTERAÇÕES				
V1	.	EMISSÃO INICIAL	FEITO	VISTO
	.	DATA		APROV.

CLASSIFICAÇÃO