BAIRRO: SÃO LUIZ

" SEU DIA TERMINA BEM QUANDO A SEGURANÇA ESTÁ INSERIDA NO SEU PROJETO "

NESTE PROJETO NÃO HÁ IMPLICAÇÃO AMBIENTAL QUE NECESSITE DE LICENÇA.

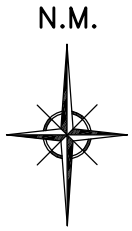

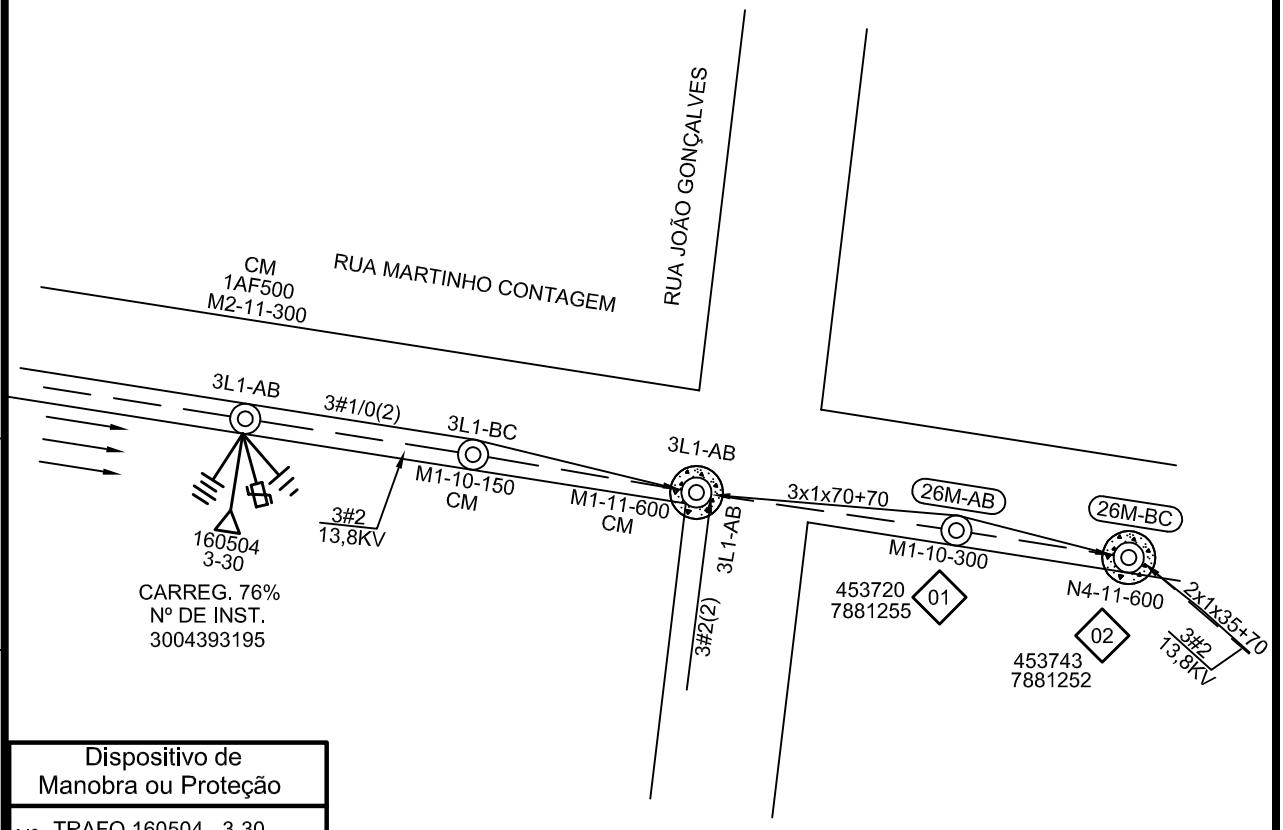

Dispositivo de Manobra ou Proteção
Nº TRAFO 160504 - 3-30

COORD: 453626:7881270

ALTERAÇÕES			
V1	.	EMISSÃO INICIAL	APROV.
	.		VISTO
			FEITO
		DATA	

R.T. THIAGO HENRIQUE SANT'ANA - CREA 187.875/D

AB 077-18

CÓD.LOCALIDADE	ALIMENTADOR
83418	AETD-14

C S M	EMPREENDIMENTOS IMOBILIÁRIOS LTDA	ESCALA 1:1000	1 / 1
PROJ. / VISTO	INSTALAÇÃO DE IP PARA ATENDER A PREFEITURA MUNICIPAL EM ABAETE-MG	ER/RD	
DES. P.N. / APROV.			
CONF. / DATA 07/11/2018		FOLHA - 4536-8810	ARQ

CLASSIFICAÇÃO

FORMATO A4