BAIRRO: AMAZONAS

" SEU DIA TERMINA BEM QUANDO A SEGURANÇA ESTÁ INSERIDA NO SEU PROJETO "

NESTE PROJETO NÃO HÁ IMPLICAÇÃO AMBIENTAL QUE NECESSITE DE LICENÇA.

N.M.

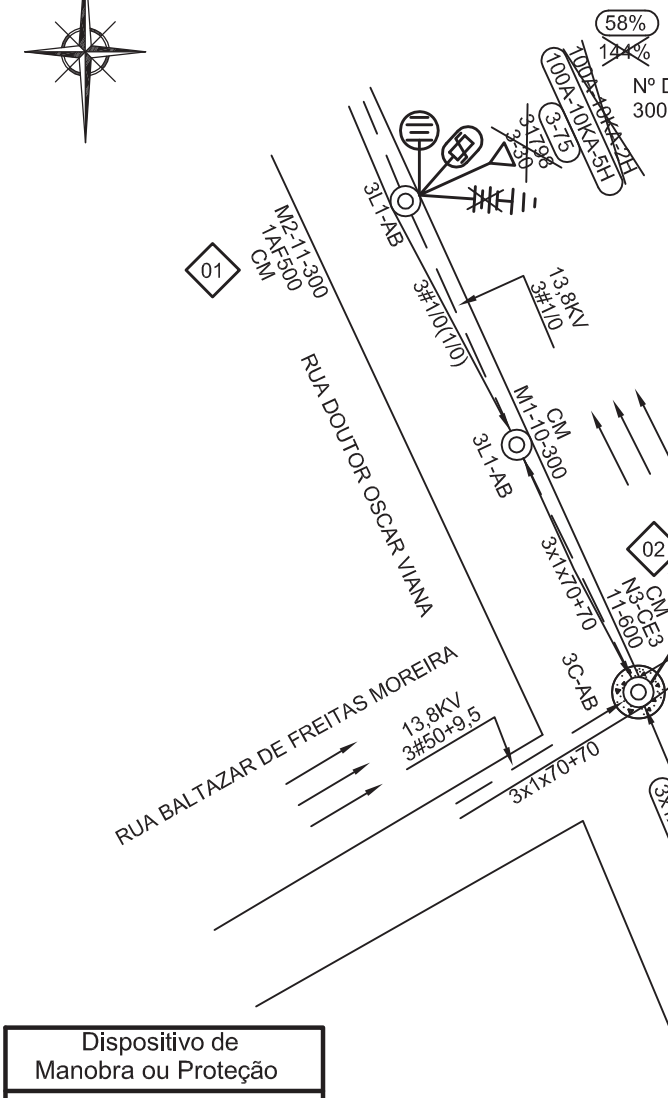

Característica do Transformador

Nº CEMIG D: .....

Fabricante: .....

Nº Série: .....

Entregue em: ...../ ...../ .....

Obs.:

VÃO REGULADOR
Poste 02 ao 03 VR=36

Dispositivo de Manobra ou Proteção

Nº CHAVE 263415 - 630A NA	COORD: 453509:7881523
Nº CHAVE 89246 - 400A NF	COORD: 453511:7881645

CEMIG	Data	NS
	07/01/19	1122204956
Esta Via NÃO autoriza a execução de obras de compartilhamento de infraestrutura de telecomunicação		
LIBERADO PARA PROCEDIMENTO DE OBRA PART		
Liberado por:	Felipe Paes Abdalla	
	EM/MP	Nº. Pessoal: E228392

- NOTAS
- NÃO POSSUI INTERFERÊNCIA DE OUTRAS EMPRESAS (USO MÚTUO)
- NÃO POSSUI MEIO-FIO
- O ENGASTAMENTO DO POSTE 11-300 DEVE SER DE 1,8m CONFORME ND 3.1

R.T. THIAGO HENRIQUE SANT'ANA - CREA 187.875/D

AB 079-18

CÓD.LOCALIDADE	ALIMENTADOR
83418	AETD-14

C S M	EMPREENDIMENTOS IMOBILIÁRIOS LTDA	ESCALA 1:1000	
PROJ.	VISTO	EXTENSÃO DE REDE PARA ATENDER A PREFEITURA MUNICIPAL EM ABAETE-MG	ER/RD 1122204956
DES. P.N.	APROV.		
CONF.	DATA 10/12/2018		FOLHA – 4528-8815

1 / 1

ARQ

FORMATO A4

ALTERAÇÕES				
V1	.	EMISSÃO INICIAL	FEITO	VISTO
	.	DATA		APROV.

CLASSIFICAÇÃO