BAIRRO: MARMELADA

" SEU DIA TERMINA BEM QUANDO A SEGURANÇA ESTÁ INSERIDA NO SEU PROJETO "

NESTE PROJETO NÃO HÁ IMPLICAÇÃO AMBIENTAL QUE NECESSITE DE LICENÇA.

CEMIG	Data	NS
	08/01/2019	1122220797

Esta Via NÃO autoriza a execução de obras de compartilhamento de infraestrutura de telecomunicação

LIBERADO PARA PROCEDIMENTO DE OBRA PART

Liberado por: Marcelo Henrique da Cunha
EM/MP Nº. Pessoal: E218023

N.M.

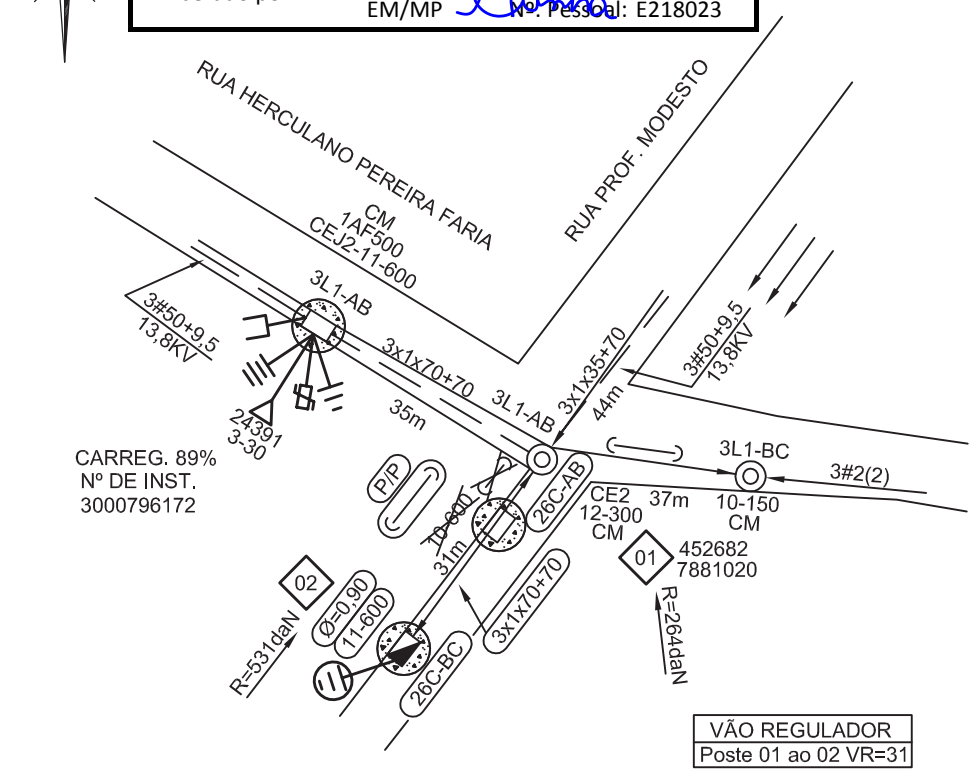

VÃO REGULADOR
Poste 01 ao 02 VR=31

Dispositivo de Manobra ou Proteção
Nº TRAFO 24391 - 3-30

COORD: 452652:7881038

- NOTAS
- NÃO POSSUI INTERFERÊNCIA DE OUTRAS EMPRESAS (USO MÚTUO)
- NÃO POSSUI MEIO-FIO
- O ENGASTAMENTO DO POSTE 11-300 DEVE SER DE 1,8m CONFORME ND 3.1

Marcelo Henrique da Cunha
Técnico Projetos Rede Distribuição
EM/MP - Nº Pessoal: E218023

R.T. THIAGO HENRIQUE SANT'ANA - CREA 187.875/D

AB 082-18

CÓD.LOCALIDADE	ALIMENTADOR
83418	AETD-14

ALTERAÇÕES				
V1	13/11/18	EMISSÃO INICIAL	FEITO	VISTO
	.			APROV.

CLASSIFICAÇÃO

C S M	EMPREENDIMENTOS IMOBILIÁRIOS LTDA	ESCALA 1:1000	
PROJ.	VISTO		
DES. P.N.	APROV.	ER/RD 1122220797	1 / 1
CONF.	DATA 11/12/2018		
	EXTENSÃO DE REDE PARA ATENDER A PREFEITURA MUNICIPAL EM ABAETE-MG	FOLHA – 4520-8810	ARQ

FORMATO A4