BAIRRO: BERNARDO SOARES DE FARIA

" SEU DIA TERMINA BEM QUANDO A SEGURANÇA ESTÁ INSERIDA NO SEU PROJETO "

CEMIG	Data	NS
	08/01/2019	1122212037

Viabilidade técnica analisada para entrada de dossiê
PART com validade até: 90 dias

Liberado por: Josué Cândido da Silva
EM/MP Nº. Pessoal: E228406

NESTE PROJETO NÃO HÁ IMPLICAÇÃO AMBIENTAL QUE NECESSITE DE LICENÇA.

N.M.

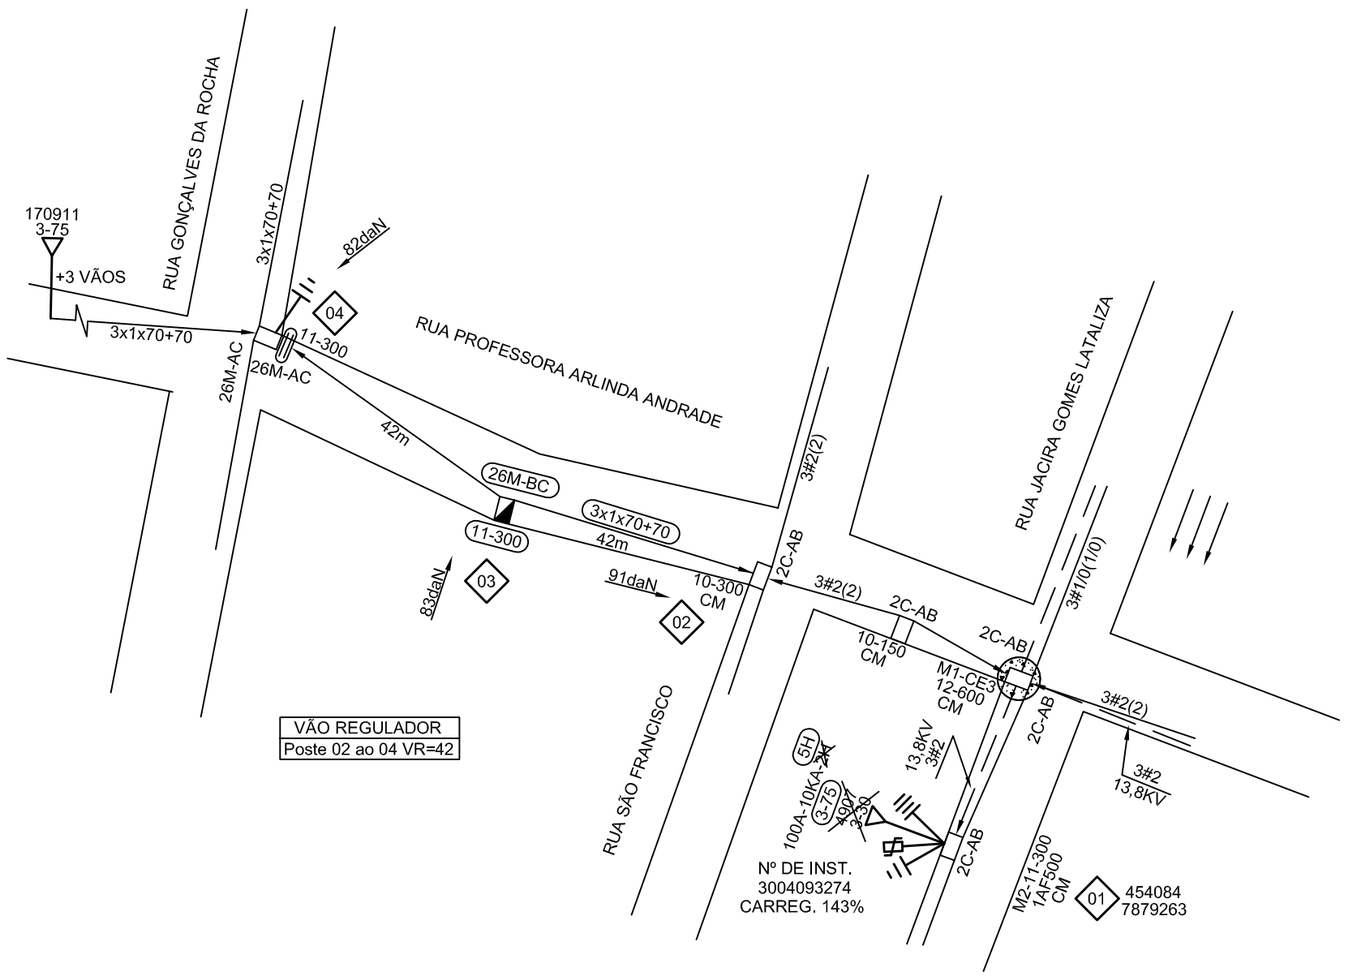

VÃO REGULADOR
Poste 02 ao 04 VR=42

Dispositivo de Manobra ou Proteção
Nº CHAVE 138215 - 100A-25K

COORD: 454227:7879640

Característica do Transformador
Nº CEMIG D: .....
Fabricante: .....
Nº Série: .....
Entregue em: ...../ ...../ .....
Obs.:

- NOTAS
- NÃO POSSUI INTERFERÊNCIA DE OUTRAS EMPRESAS (USO MÚTUO)
- POSSUI MEIO-FIO
- O ENGASTAMENTO DO POSTE 11-300 DEVE SER DE 1,8m CONFORME ND 3.1

AB 083–18

FORMATO A3 | CÓD.LOCALIDADE 83418 | ALIMENTADOR AETD - 14

DISTRIBUIÇÃO AUTOMÁTICA DE CÓPIAS

DISTR.	QTDE/TIPO	ÓRGÃO	TOTAL

CLASSIFICAÇÃO

ALTERAÇÕES				
V2				
V1	EMISSÃO INICIAL			
	DATA	FEITO	VISTO	APROV.

CSM

DES. P.N | DATA 11/12/2018
PROJ. | CONF.
R.T. ANTÔNIO ANDRÉ FERREIRA FILHO - CREA MG 85.042/D

PROJ.	VISTO
DES.	APROV.
CONF.	DATA

VISTO ASSIN. MATRIC.
APROV. ASSIN. MATRIC.
DATA

EXTENSÃO DE REDE PARA ATENDER A PREFEITURA MUNICIPAL EM ABAETÉ-MG

ESCALA 1: 1000

Nº ER / RD 1122212037

FOLHA: 4536–8790 | ARQ. 1 / 1