BAIRRO: BERNARDO SOARES DE FARIA

" SEU DIA TERMINA BEM QUANDO A SEGURANÇA ESTÁ INSERIDA NO SEU PROJETO "

N.M.

NESTE PROJETO NÃO HÁ IMPLICAÇÃO AMBIENTAL QUE NECESSITE DE LICENÇA.

Dispositivo de Manobra ou Proteção
Nº CHAVE 138215 - 100A-25K

COORD: 454227:7879640

Característica do Transformador
Nº CEMIG D: .....
Fabricante: .....
Nº Série: .....
Entregue em: ...../ ...../ .....
Obs.:

CEMIG	Data	NS
	17/04/2019	1125879395
Viabilidade técnica analisada para entrada de dossiê PART com validade até: 90 dias		
Liberado por:	Josué Cândido da Silva	
	EM/MP	Nº. Pessoal: E228406

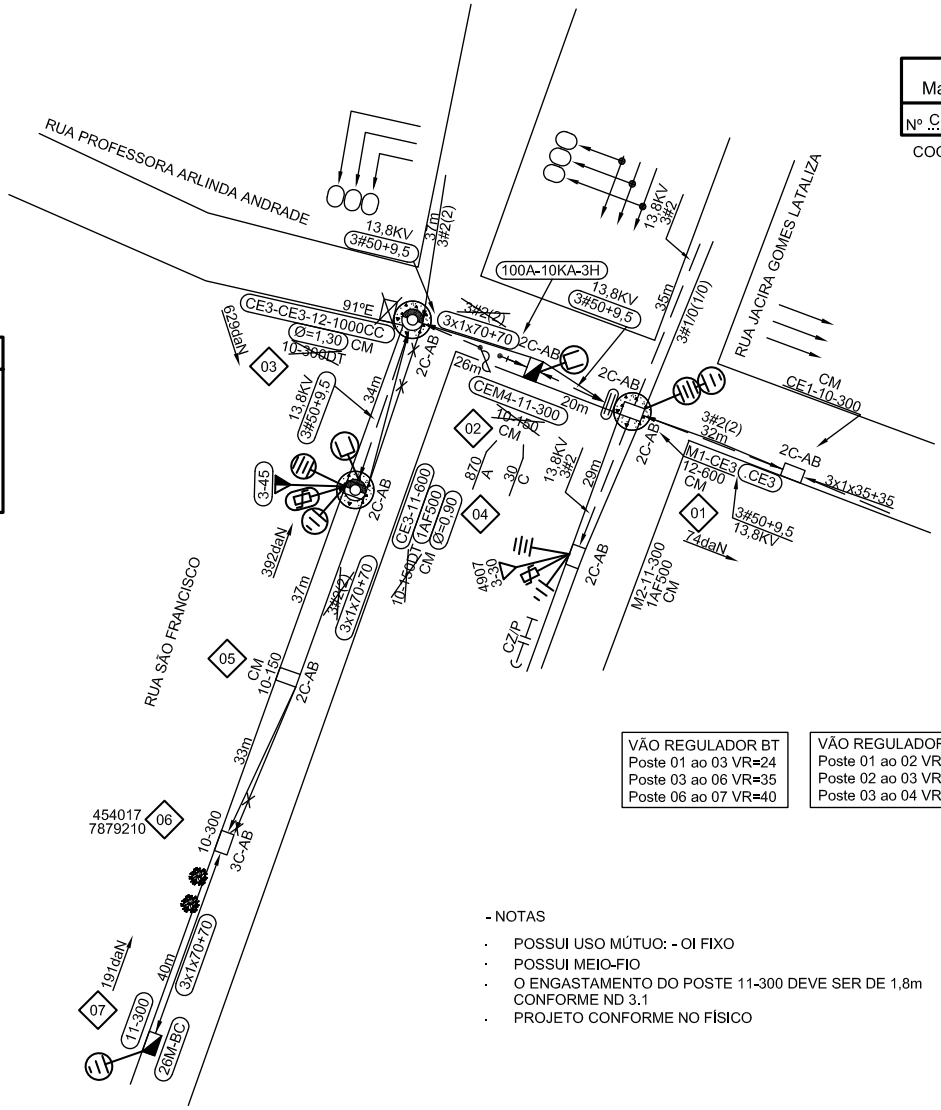

VÃO REGULADOR BT
Poste 01 ao 03 VR=24
Poste 03 ao 06 VR=35
Poste 06 ao 07 VR=40

VÃO REGULADOR MT
Poste 01 ao 02 VR=20
Poste 02 ao 03 VR=26
Poste 03 ao 04 VR=34

- NOTAS
- POSSUI USO MÚTUO: - OI FIXO
- POSSUI MEIO-FIO
- O ENGASTAMENTO DO POSTE 11-300 DEVE SER DE 1,8m CONFORME ND 3.1
- PROJETO CONFORME NO FÍSICO

Nome: Prefeitura Municipal de Abaeté
Cnpj: 18.296.632/0001-00
Tel: (37)3541-5151
Ramo de Atividade: Iluminação Pública

AB 084-18

FORMATO A3 | CÓD.LOCALIDADE 83418 | ALIMENTADOR AETD - 14

ALTERAÇÕES				
	DATA	FEITO	VISTO	APROV.
V2				
V1	-/-/-			

CSM

DES. P.N. | DATA 22/03/2019
PROJ. | CONF.
R.T. THIAGO HENRIQUE SANTANA - CREA 187.875/D

PROJ.	VISTO	VISTO ASSIN. MATRIC.	
DES.	APROV.	APROV. ASSIN. MATRIC.	
CONF.	DATA	DATA	

EMPREENDIMENTOS IMOBILIÁRIOS LTDA

MODIFICAÇÃO E EXTENSÃO DE RDU P/ATENDER PREFEITURA MUNICIPAL EM ABAETÉ-MG

ESCALA 1: 1000

Nº ER / RD 1125879395

FOLHA: 4536-8790

1 / 1

ARQ.

DISTRIBUIÇÃO AUTOMÁTICA DE CÓPIAS

TOTAL | DISTR. | OBRA/TIPO | ORGÃO | CLASSIFICAÇÃO