BAIRRO: SÃO PEDRO

" SEU DIA TERMINA BEM QUANDO A SEGURANÇA ESTÁ INSERIDA NO SEU PROJETO "

NESTE PROJETO NÃO HÁ IMPLICAÇÃO AMBIENTAL QUE NECESSITE DE LICENÇA.

N.M.

CEMIG	Data	NS
	07/01/2019	1122210311

Esta Via NÃO autoriza a execução de obras de compartilhamento de infraestrutura de telecomunicação

LIBERADO PARA PROCEDIMENTO DE OBRA PART

Liberado por: Marcelo Henrique da Cunha
EM/MP Nº. Pessoal: E218023

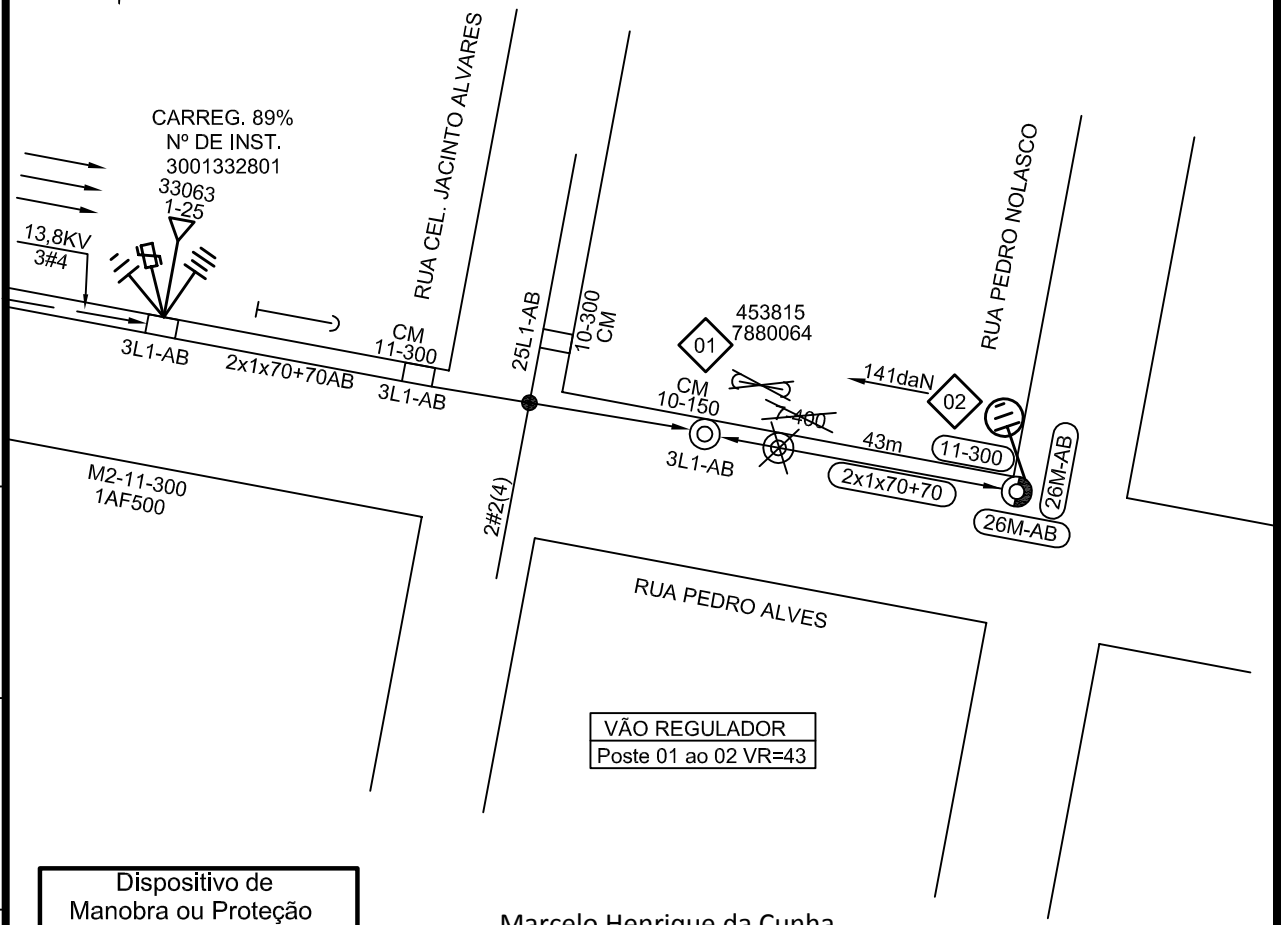

VÃO REGULADOR
Poste 01 ao 02 VR=43

Dispositivo de Manobra ou Proteção
Nº TRAFO 33063 - 1-25

COORD: 453743:7880078

Marcelo Henrique da Cunha
Técnico Projetos Rede Distribuição
EM/MP - Nº Pessoal: E218023

- NOTAS
- NÃO POSSUI INTERFERÊNCIA DE OUTRAS EMPRESAS (USO MÚTUO)
- POSSUI MEIO-FIO
- O ENGASTAMENTO DO POSTE 11-300 DEVE SER DE 1,8m CONFORME ND 3.1

R.T.
THIAGO HENRIQUE SANT'ANA - CREA 187.875/D

AB 085-18

CÓD.LOCALIDADE	ALIMENTADOR
83418	AETD-14

C S M	EMPREENDIMENTOS IMOBILIÁRIOS LTDA	ESCALA 1:1000	
PROJ. / VISTO	EXTENSÃO DE REDE PARA ATENDER A PREFEITURA MUNICIPAL EM ABAETE-MG	ER/RD 1122210311	1 / 1
DES. P.N. / APROV.			
CONF. / DATA Novembro/2018		FOLHA – 4536-8800	ARQ

FORMATO A4

ALTERAÇÕES				
V1	.	EMISSÃO INICIAL	DATA	FEITO
	.			VISTO
				APROV.

CLASSIFICAÇÃO