BAIRRO: SÃO PEDRO

" SEU DIA TERMINA BEM QUANDO A SEGURANÇA ESTÁ INSERIDA NO SEU PROJETO "

NESTE PROJETO NÃO HÁ IMPLICAÇÃO AMBIENTAL QUE NECESSITE DE LICENÇA.

N.M.

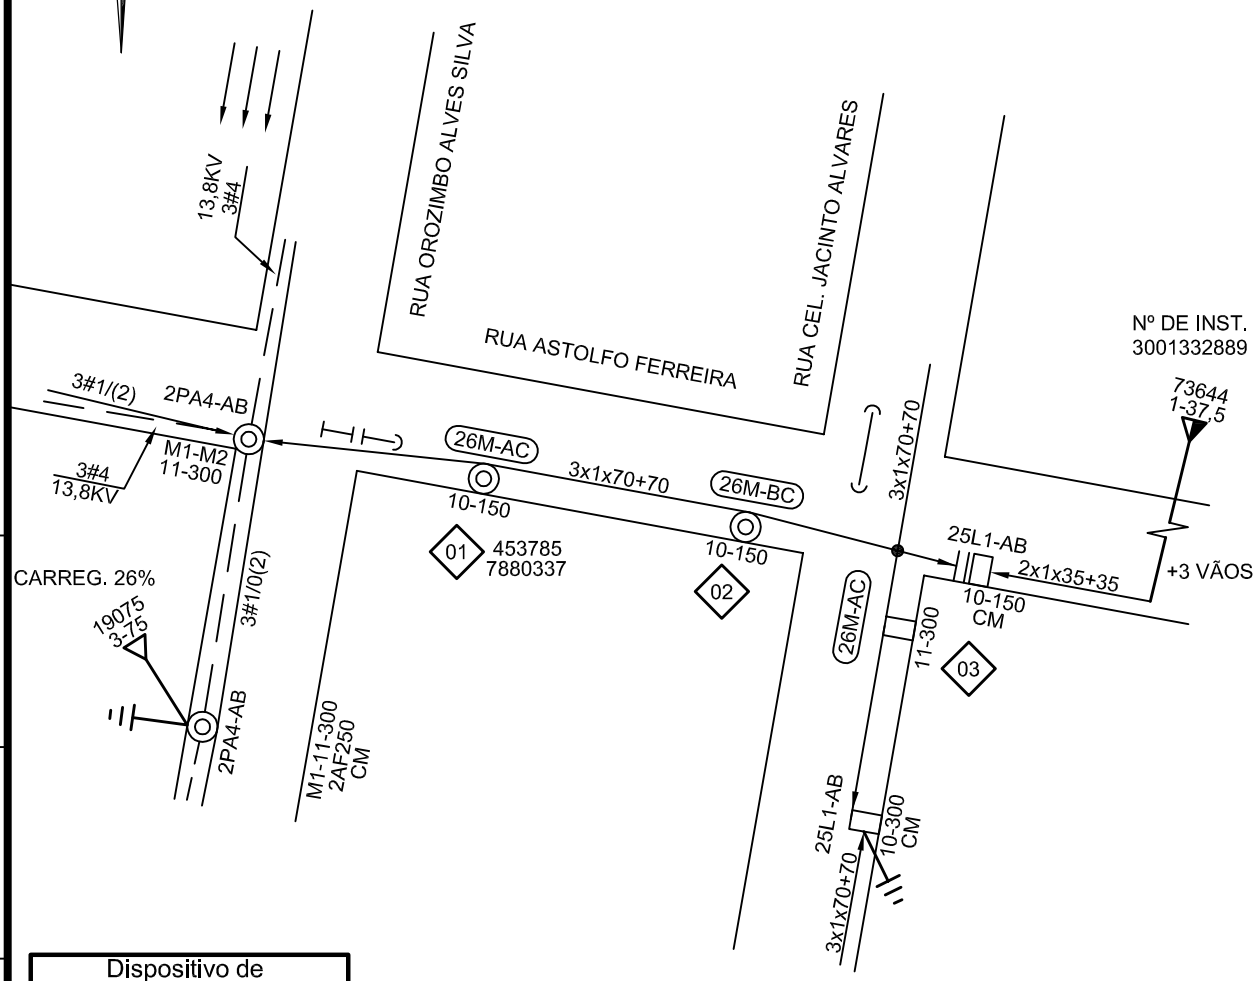

Dispositivo de Manobra ou Proteção
Nº TRAFO 19075 - 3-75

COORD: 453749:7880303

- NOTAS
- NÃO POSSUI INTERFERÊNCIA DE OUTRAS EMPRESAS
- POSSUI MEIO-FIO

R.T. THIAGO HENRIQUE SANT'ANA - CREA 187.875/D

AB 086 e 093–18

CÓD.LOCALIDADE	ALIMENTADOR
83418	AETD–14

C S M	EMPREENDIMENTOS IMOBILIÁRIOS LTDA	ESCALA 1:1000	
PROJ.	VISTO	OBRA DE ILUMINAÇÃO PÚBLICA P/ATENDER PREFEITURA MUNICIPAL EM ABAETE–MG	ER/RD
DES. P.N.	APROV.		
CONF.	DATA 11/12/2018		FOLHA – 4536–8800 ARQ

1 / 1

FORMATO A4

ALTERAÇÕES				
V1	.	FEITO	VISTO	APROV.

CLASSIFICAÇÃO