BAIRRO: SÃO PEDRO

" SEU DIA TERMINA BEM QUANDO A SEGURANÇA ESTÁ INSERIDA NO SEU PROJETO "

N.M.

NESTE PROJETO NÃO HÁ IMPLICAÇÃO AMBIENTAL QUE NECESSITE DE LICENÇA.

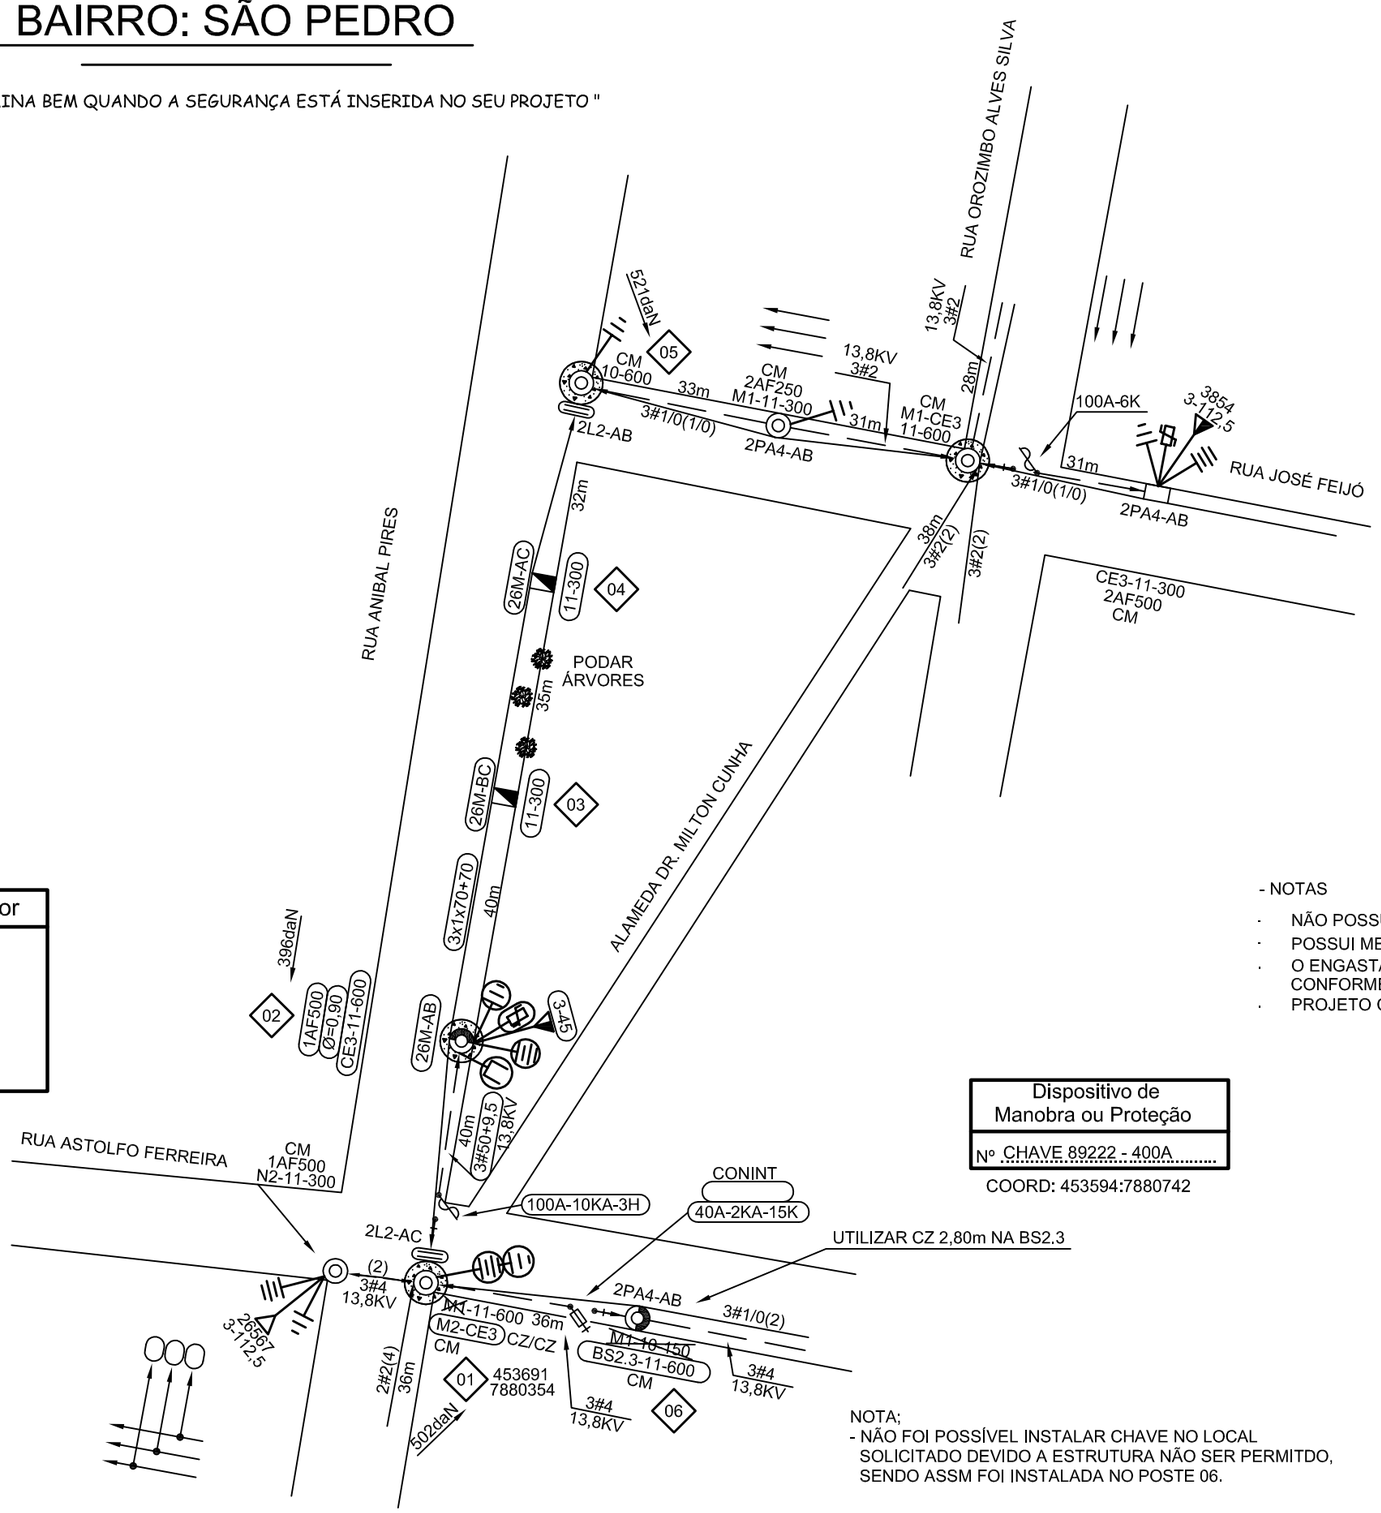

VÃO REGULADOR MT
Poste 01 ao 02 VR=40

VÃO REGULADOR BT
Poste 01 ao 05 VR=37

Característica do Transformador
Nº CEMIG D: .....
Fabricante: .....
Nº Série: .....
Entregue em: ...../ ...../ .....
Obs.:

Dispositivo de Manobra ou Proteção
Nº CHAVE 89222 - 400A

COORD: 453594:7880742

Nome: Prefeitura Municipal de Abaeté
Cnpj: 18.296.632/0001-00
Tel: (37)3541-5151
Ramo de Atividade: Iluminação Pública

- NOTAS
- NÃO POSSUI INTERFERÊNCIA DE OUTRAS EMPRESAS (USO MÚTUO)
- POSSUI MEIO-FIO
- O ENGASTAMENTO DO POSTE 11-300 DEVE SER DE 1,8m CONFORME ND 3.1
- PROJETO CONFORME LEVANTAMENTO

NOTA;
- NÃO FOI POSSÍVEL INSTALAR CHAVE NO LOCAL SOLICITADO DEVIDO A ESTRUTURA NÃO SER PERMITDO, SENDO ASSM FOI INSTALADA NO POSTE 06.

AB 087-18

FORMATO A3

CÓD.LOCALIDADE	ALIMENTADOR
83418	AETD - 14

DISTRIBUIÇÃO AUTOMÁTICA DE CÓPIAS

DISTR.	QTDE/TIPO	ORGÃO	TOTAL

CLASSIFICAÇÃO

ALTERAÇÕES				
V2				
V1	10 / 04 / 19		– / – / –	
	ALTERAÇÕES CONFORME SOLICITADO PELA REPROVA CEMIG 09 / 04 / 19			
	DATA	FEITO	VISTO	APROV.

C S M

DES. P.N. DATA 10/04/2019
PROJ. CONF.
R.T. THIAGO HENRIQUE SANTANA - CREA 187.875/D

PROJ.	VISTO
DES.	APROV.
CONF.	DATA

EMPREENDIMENTOS IMOBILIÁRIOS LTDA

VISTO
ASSIN. MATRIC.
APROV.
ASSIN. MATRIC.
DATA

EXTENSÃO DE REDE PARA ATENDER A PREFEITURA MUNICIPAL EM ABAETÉ-MG

ESCALA 1: 1000

Nº ER / RD 1125879039

FOLHA: 4536-8800

1 / 1

ARQ.