BAIRRO: BERNADO SOARES DE FARIA

" SEU DIA TERMINA BEM QUANDO A SEGURANÇA ESTÁ INSERIDA NO SEU PROJETO "

NESTE PROJETO NÃO HÁ IMPLICAÇÃO AMBIENTAL QUE NECESSITE DE LICENÇA.

CEMIG	Data	NS
	08/01/19	1122211034
Esta Via NÃO autoriza a execução de obras de compartilhamento de infraestrutura de telecomunicação		
LIBERADO PARA PROCEDIMENTO DE OBRA PART		
Liberado por: Felipe Paes Abdalla EM/MP Nº. Pessoal: E228392		

N.M.

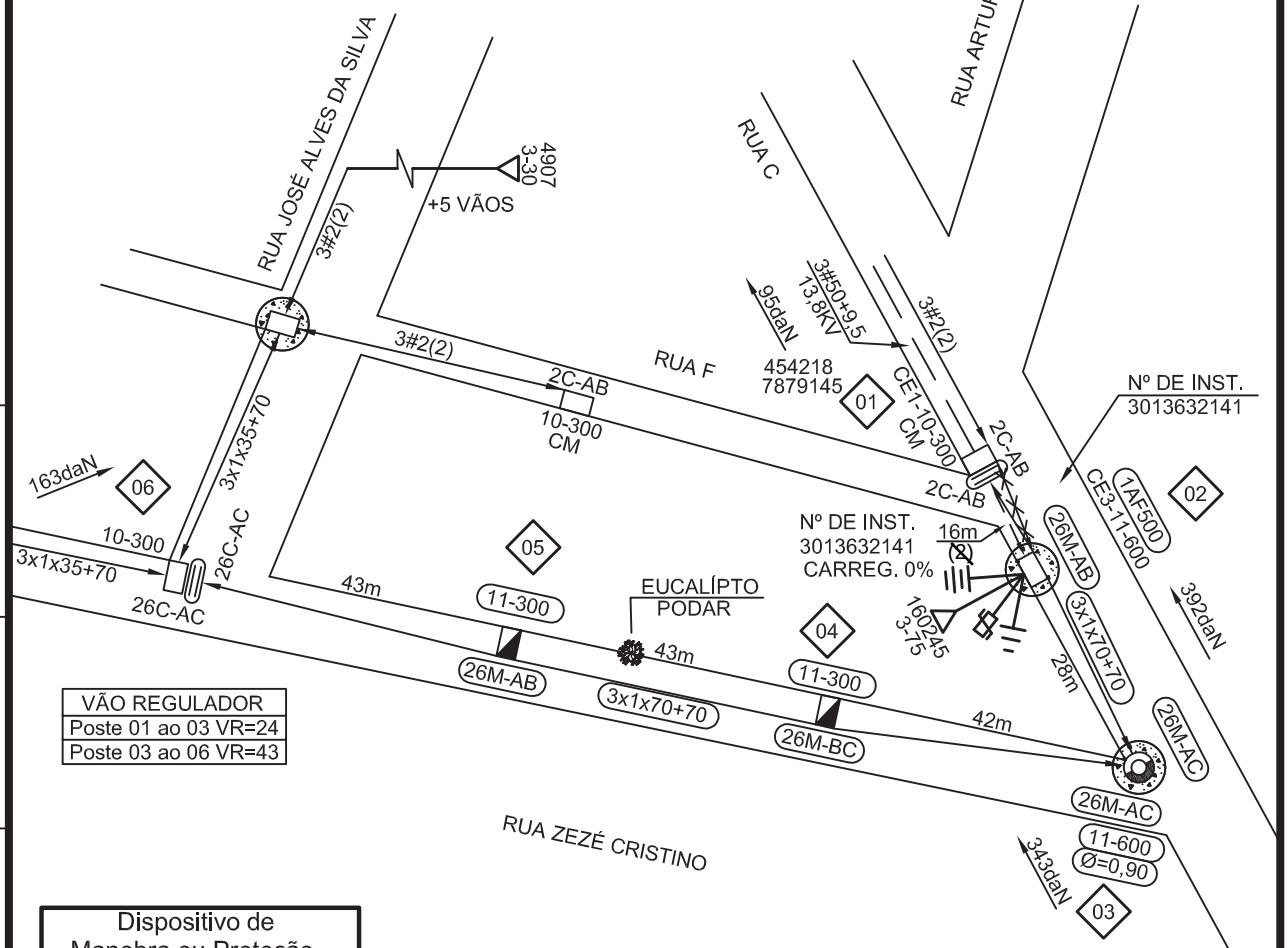

VÃO REGULADOR
Poste 01 ao 03 VR=24
Poste 03 ao 06 VR=43

Dispositivo de Manobra ou Proteção
Nº TRAFO 160245 - 3-75

COORD: 454226:7879132

- NOTAS
- NÃO POSSUI INTERFERÊNCIA DE OUTRAS EMPRESAS (USO MÚTUO)
- NÃO POSSUI MEIO-FIO
- O ENGASTAMENTO DO POSTE 11-300 DEVE SER DE 1,8m CONFORME ND 3.1

R.T. THIAGO HENRIQUE SANT'ANA - CREA 187.875/D

AB 089-18

CÓD.LOCALIDADE	ALIMENTADOR
83418	AETD-14

C S M	EMPREENDIMENTOS IMOBILIÁRIOS LTDA		ESCALA 1:1000
PROJ.	VISTO	EXTENSÃO DE REDE PARA ATENDER A PREFEITURA MUNICIPAL EM ABAETE-MG	ER/RD 1122211034
DES. P.N.	APROV.		FOLHA – 4536-8790
CONF.	DATA 11/12/2018		ARQ 1 / 1

FORMATO A4

ALTERAÇÕES				
		EMISSÃO INICIAL	VISTO	APROV.
V1	.	.	FEITO	
			DATA	

CLASSIFICAÇÃO