BAIRRO: BERNADO SOARES DE FARIA

" SEU DIA TERMINA BEM QUANDO A SEGURANÇA ESTÁ INSERIDA NO SEU PROJETO "

NESTE PROJETO NÃO HÁ IMPLICAÇÃO AMBIENTAL QUE NECESSITE DE LICENÇA.

CEMIG	Data	NS
	22/04/2019	1125879485
Viabilidade técnica analisada para entrada de dossiê PART com validade até: 21/07/2019		
Liberado por:	Taylor Augusto da Cruz Mendes EM/MP	Nº. Pessoal: E228402

N.M.

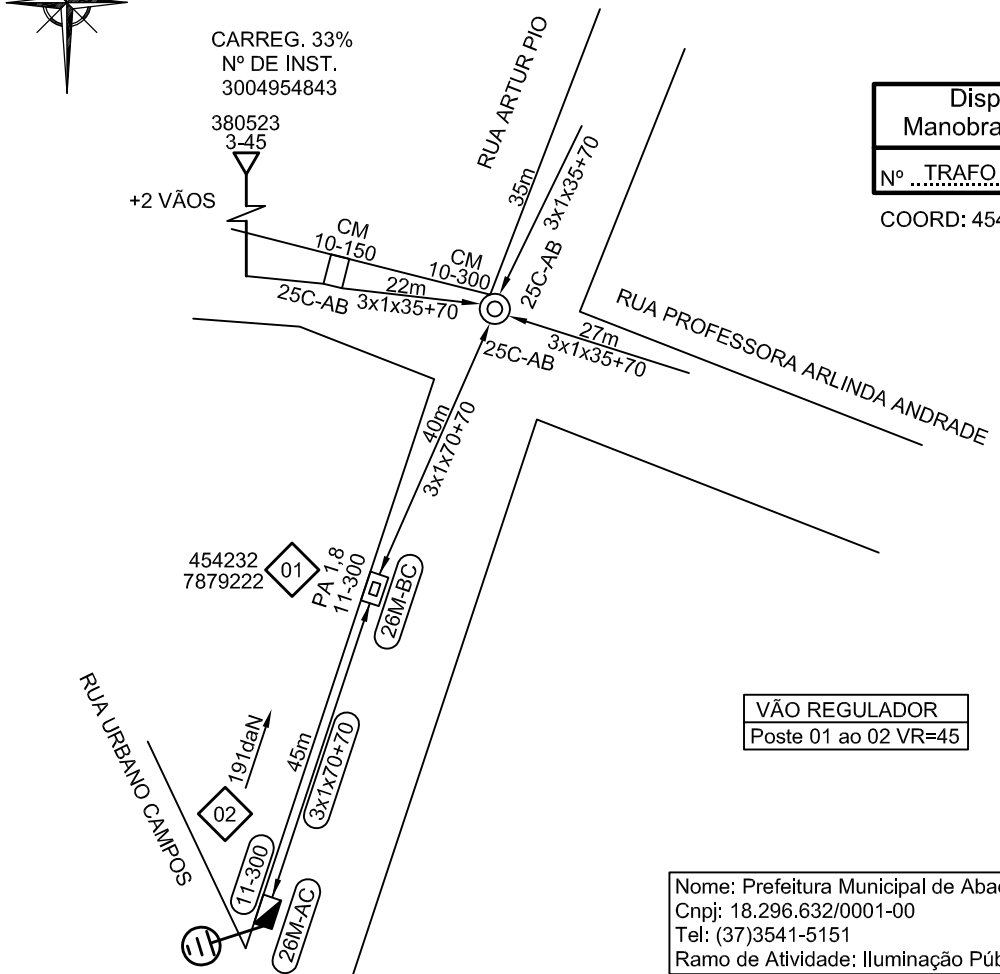

Dispositivo de Manobra ou Proteção
Nº TRAFO 380523 - 3-45

COORD: 454218:7879290

VÃO REGULADOR
Poste 01 ao 02 VR=45

Nome: Prefeitura Municipal de Abaeté
Cnpj: 18.296.632/0001-00
Tel: (37)3541-5151
Ramo de Atividade: Iluminação Pública

- NOTAS
- NÃO POSSUI INTERFERÊNCIA DE OUTRAS EMPRESAS (USO MÚTUO)
- POSSUI MEIO-FIO
- O ENGASTAMENTO DO POSTE 11-300 DEVE SER DE 1,8m CONFORME ND 3.1
- PROJETO CONFORME LEVANTAMENTO

R.T. THIAGO HENRIQUE SANT'ANA - CREA 187.875/D

AB 092-18

CÓD.LOCALIDADE	ALIMENTADOR
83418	AETD-14

ALTERAÇÕES			
V1	.	FEITO	VISTO
		DATA	APROV.

CLASSIFICAÇÃO

C S M	EMPREENDIMENTOS IMOBILIÁRIOS LTDA	ESCALA 1:1000	
PROJ.	VISTO		
DES. P.N.	APROV.	ER/RD 1125879485	1 / 1
CONF.	DATA 22/03/2019	EXTENSÃO DE REDE PARA ATENDER A PREFEITURA MUNICIPAL EM ABAETE-MG	FOLHA - 4536-8790 ARQ

FORMATO A4