BAIRRO: SÃO PEDRO

" SEU DIA TERMINA BEM QUANDO A SEGURANÇA ESTÁ INSERIDA NO SEU PROJETO "

NESTE PROJETO NÃO HÁ IMPLICAÇÃO AMBIENTAL QUE NECESSITE DE LICENÇA.

N.M.

Dispositivo de Manobra ou Proteção
Nº CHAVE 272431 - 630A

COORD: 453911:7879923

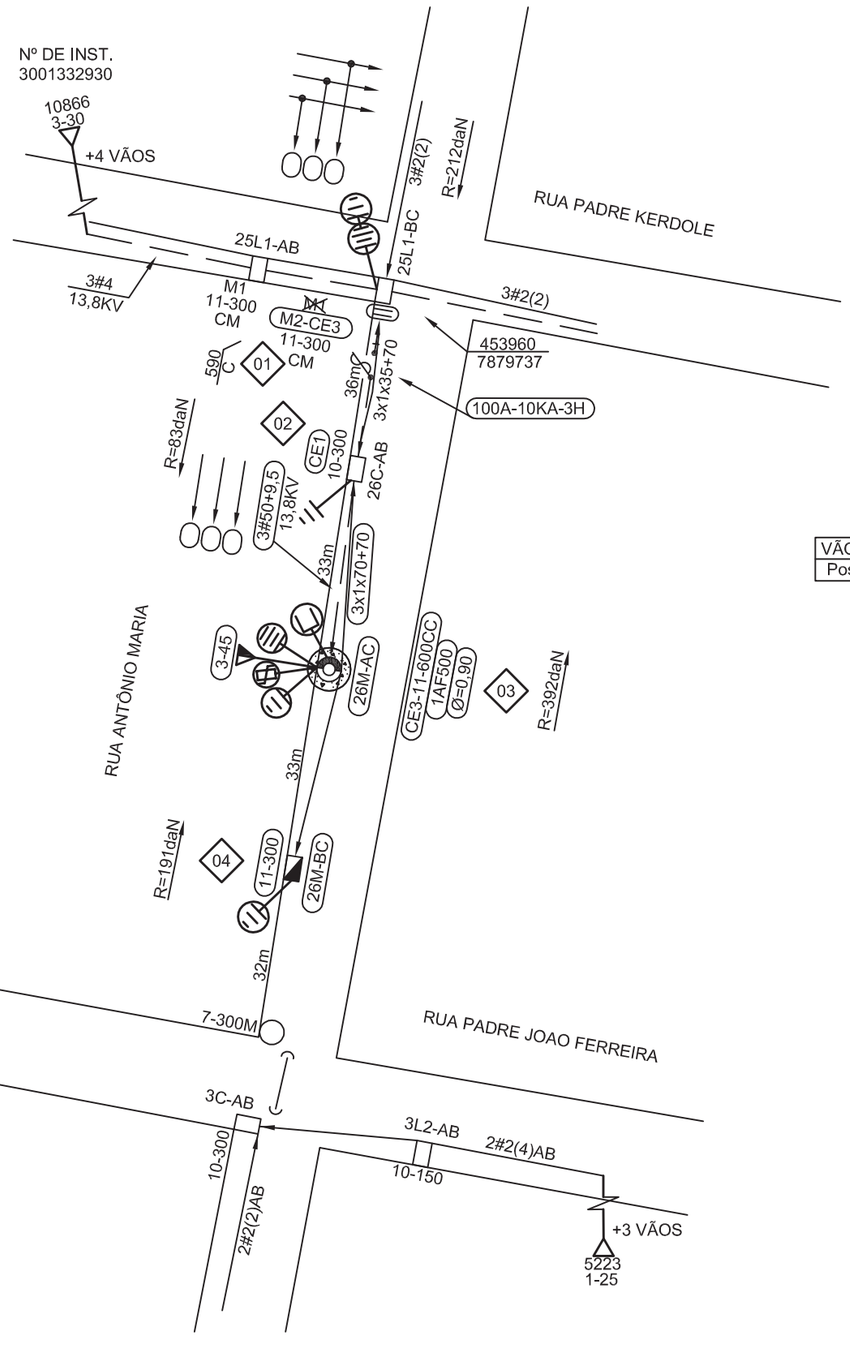

Característica do Transformador
Nº CEMIG D: .....
Fabricante: .....
Nº Série: .....
Entregue em: ...../ ...../ .....
Obs.:

VÃO REGULADOR MT:	VÃO REGULADOR BT:
Poste 01 ao 03 VR=35	Poste 02 ao 04 VR=33

Rodrigo Inácio Duarte
Técnico de Expansão do Sistema Elétrico
PEVEM - Nº Pessoal: C055527

APROVAÇAO APENAS DO PROJETO, EXECUÇAO DEVERA SER FEITA POR OUTRA NS, DEVERA SER INSERIDO DEMAIS DOCUMENTOS.

CEMIG D - ER / RD
OBRA PARTICULAR

Projeto: .....

Liberado por: .....

Nº Pessoal: ..... Data: ...../...../.....

Esta liberação não isenta a responsabilidade da empreiteira quanto a não observância das normas e padrões da CEMIG D e eventuais falhas no projeto não reconhecíveis na análise.

- NOTAS
- POSSUI USO MÚTUO: - OI FIXO
- POSSUI MEIO-FIO
- O ENGASTAMENTO DO POSTE 11-300 DEVE SER DE 1,8m CONFORME ND 3.1

AB 094–18

FORMATO A3

CÓD.LOCALIDADE	ALIMENTADOR
83418	AETD - 14

DISTRIBUIÇÃO AUTOMÁTICA DE CÓPIAS

DISTR.	QTDE/TIPO	ORGÃO	TOTAL

CLASSIFICAÇÃO

ALTERAÇÕES				
V2				
V1	-/-/-		-/-/-	
	EMISSÃO INICIAL			
	DATA	FEITO	VISTO	APROV.

CSM

DES. P.N. DATA 05 / 12 / 2018

PROJ. CONF.

R.T. THIAGO HENRIQUE SANT'ANA - CREA 187.875/D

PROJ.	VISTO
DES.	APROV.
CONF.	DATA

EMPREENDIMENTOS IMOBILIÁRIOS LTDA

VISTO ASSIN. MATRIC.

APROV. ASSIN. MATRIC.

DATA

EXTENSÃO DE REDE PARA ATENDER
PREFEITURA MUNICIPAL
EM ABAETÉ

ESCALA 1: 1000

Nº ER / RD 1120289471

FOLHA: 4536–8795

2 / 2

ARQ.