BAIRRO: SÃO JOÃO

" SEU DIA TERMINA BEM QUANDO A SEGURANÇA ESTÁ INSERIDA NO SEU PROJETO "

NESTE PROJETO NÃO HÁ IMPLICAÇÃO AMBIENTAL QUE NECESSITE DE LICENÇA.

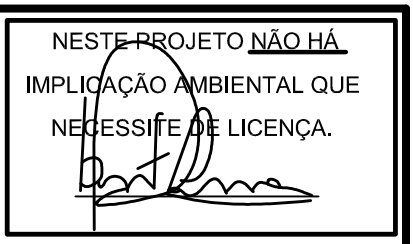

N.M.

POSTE 02 PADRÃO	RAMAL EXISTENTE
B 790	1x1x10+10
B 800	1x1x10+10
B 804	1x1x16+16
B 806	1x1x10+10
AB 797	2x1x16+16
B 795	1x1x10+10
B 793	1x1x10+10
A 785	1x1x10+10

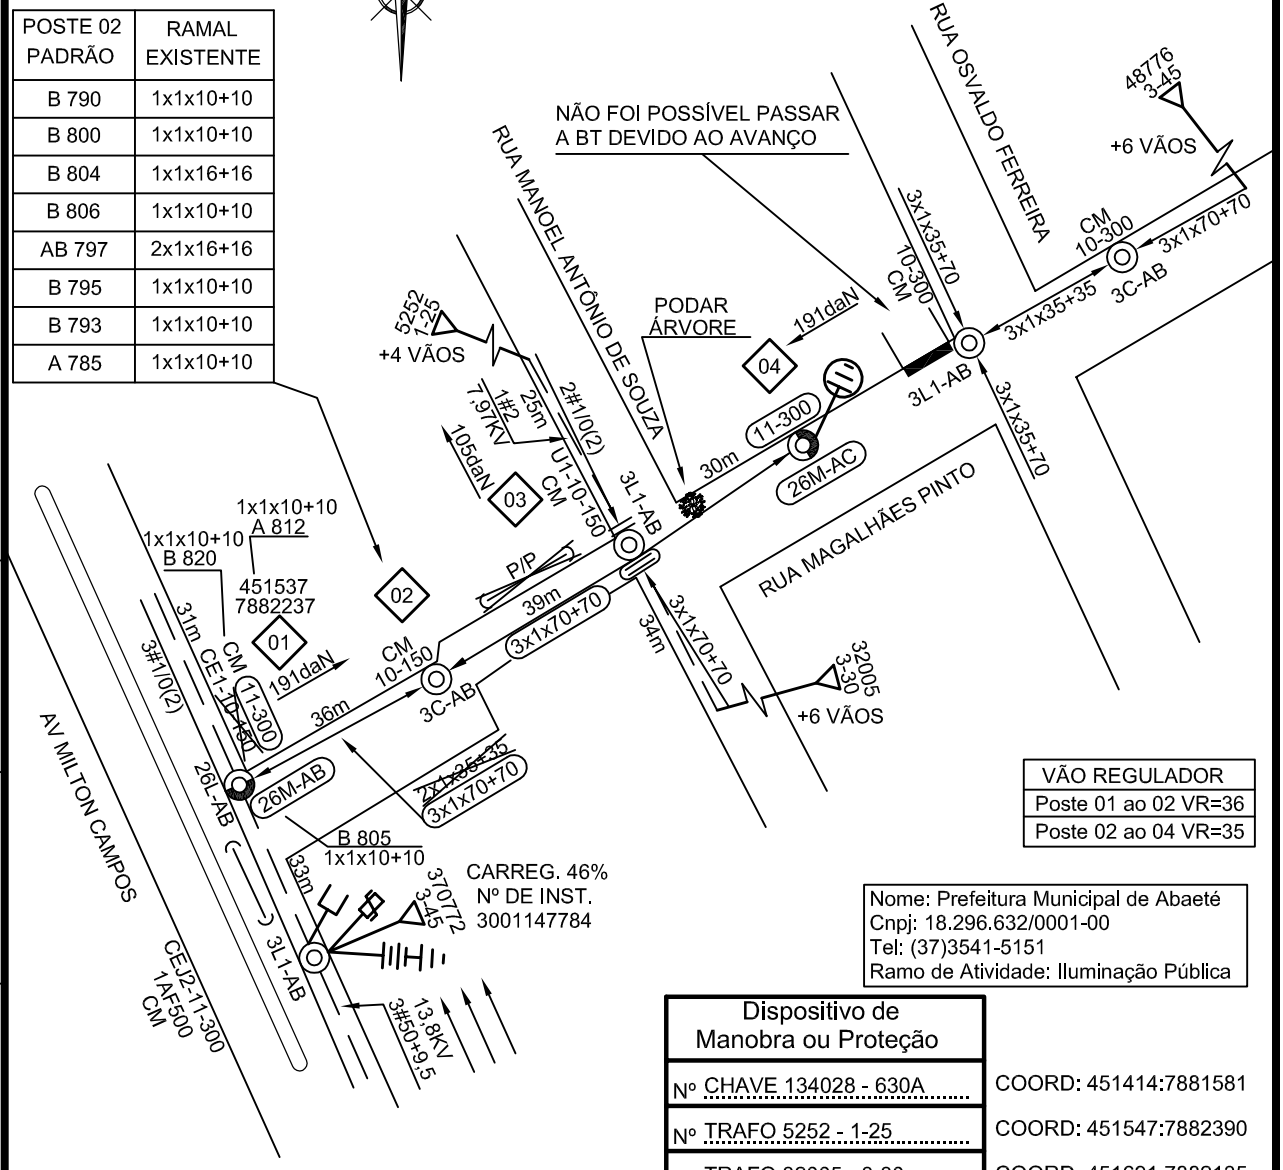

VÃO REGULADOR
Poste 01 ao 02 VR=36
Poste 02 ao 04 VR=35

Nome: Prefeitura Municipal de Abaeté
Cnpj: 18.296.632/0001-00
Tel: (37)3541-5151
Ramo de Atividade: Iluminação Pública

Dispositivo de Manobra ou Proteção	
Nº CHAVE 134028 - 630A	COORD: 451414:7881581
Nº TRAFO 5252 - 1-25	COORD: 451547:7882390
Nº TRAFO 32005 - 3-30	COORD: 451691:7882135

- NOTAS

- POSSUI USO MÚTUO: - OI FIXO
- NÃO POSSUI MEIO-FIO
- O ENGASTAMENTO DO POSTE 11-300 DEVE SER DE 1,8m CONFORME ND 3.1
- PROJETO CONFORME NO FÍSICO

AB 096-18

R.T.
THIAGO HENRIQUE SANT'ANA - CREA 187.875/D

CÓD.LOCALIDADE	ALIMENTADOR
83418	AETD-16

ALTERAÇÕES				
V1	.	.	FEITO	VISTO

CLASSIFICAÇÃO

C S M	EMPREENDIMENTOS IMOBILIÁRIOS LTDA		ESCALA 1:1000
PROJ.	VISTO	EXTENSÃO DE REDE PARA ATENDER A PREFEITURA MUNICIPAL EM ABAETE-MG	ER/RD 1125912412
DES. P.N.	APROV.		
CONF.	DATA 22/04/2019		FOLHA - 4512-8820

1 / 1

ARQ

FORMATO A4