BAIRRO: FREI ORLANDO

" SEU DIA TERMINA BEM QUANDO A SEGURANÇA ESTÁ INSERIDA NO SEU PROJETO "

NESTE PROJETO NÃO HÁ IMPLICAÇÃO AMBIENTAL QUE NECESSITE DE LICENÇA.

N.M.

Dispositivo de Manobra ou Proteção

Nº CHAVE 263428 - 100A-25K

COORD: 452355:7881256

CEMIG	Data	NS
	07/02/19	1122497164
Viabilidade técnica analisada para entrada de dossiê PART com validade até: 08/05/19		
Liberado por:	Felipe Paes Abdalla EM/MP	Nº Pessoal: E228392

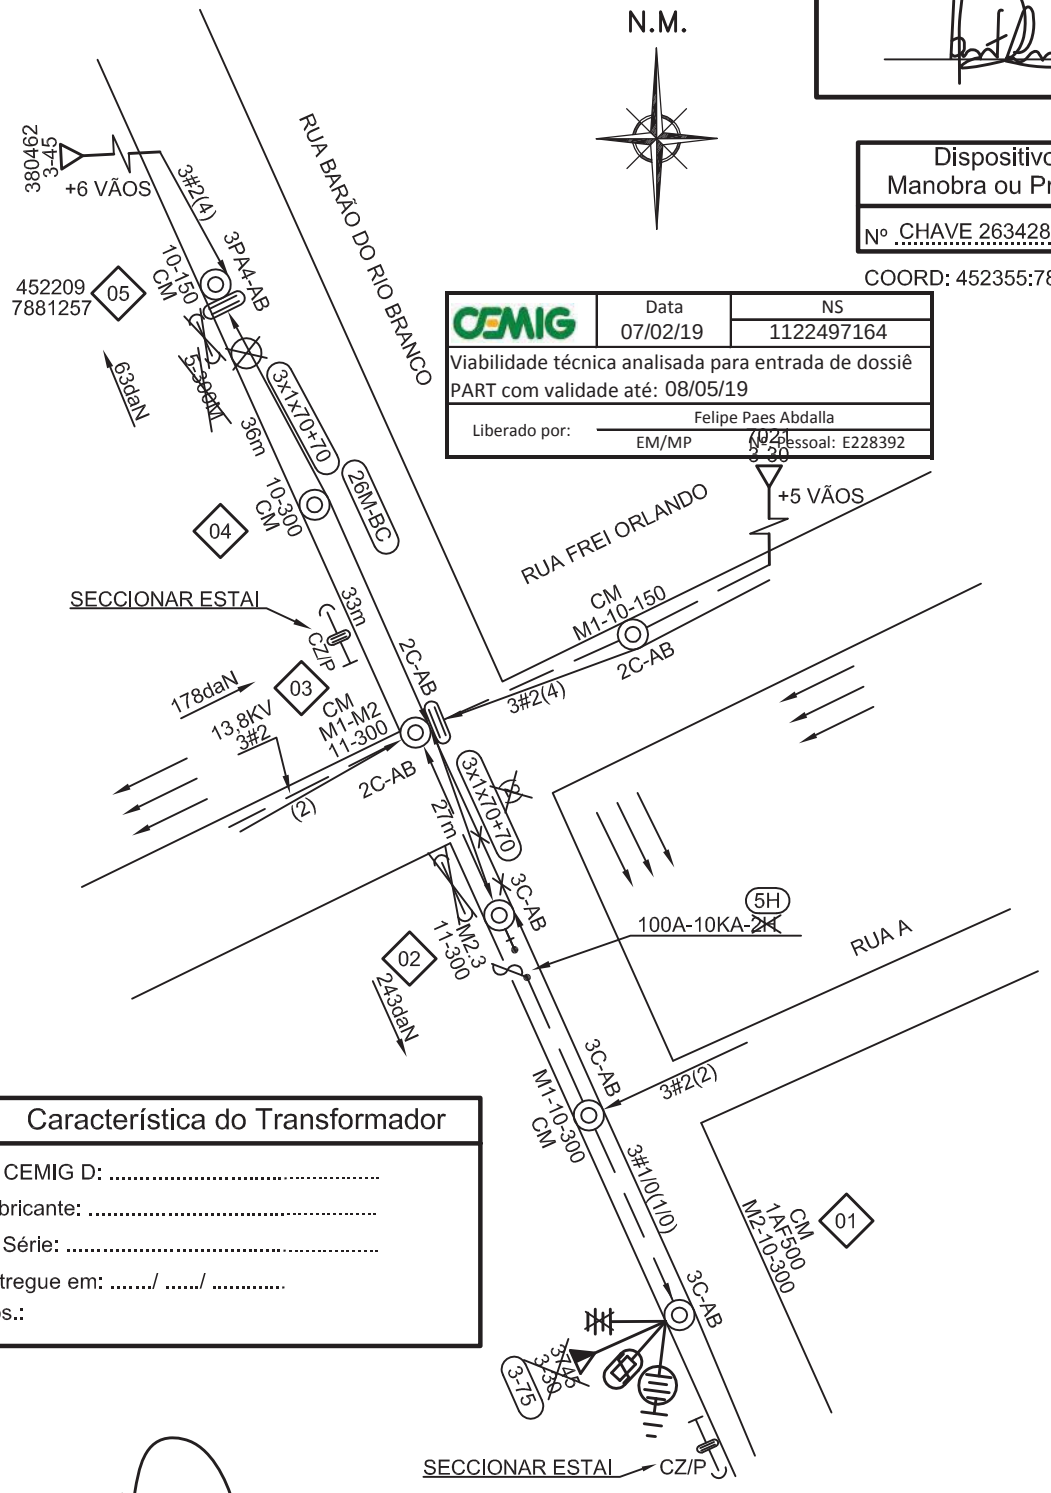

Característica do Transformador

Nº CEMIG D: .....

Fabricante: .....

Nº Série: .....

Entregue em: ...../ ...../ .....

Obs.:

R.T. THIAGO HENRIQUE SANT'ANA - CREA 187.875/D

AB 097-18

CÓD.LOCALIDADE	ALIMENTADOR
83418	AETD-14

C S M	EMPREENDIMENTOS IMOBILIÁRIOS LTDA		ESCALA 1:1000
PROJ.	VISTO	EXTENSÃO DE REDE PARA ATENDER A PREFEITURA MUNICIPAL EM ABAETE–MG	ER/RD 1122497164
DES. P.N.	APROV.		
CONF.	DATA 03/01/2019		FOLHA – 4520–8810

1 / 1

ARQ

FORMATO A4

ALTERAÇÕES			
V1	.	EMISSÃO INICIAL	DATA
	.	FEITO	VISTO
			APROV.

CLASSIFICAÇÃO