

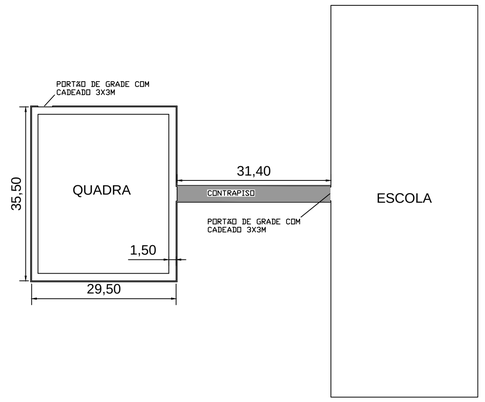



① PLANTA BAIXA

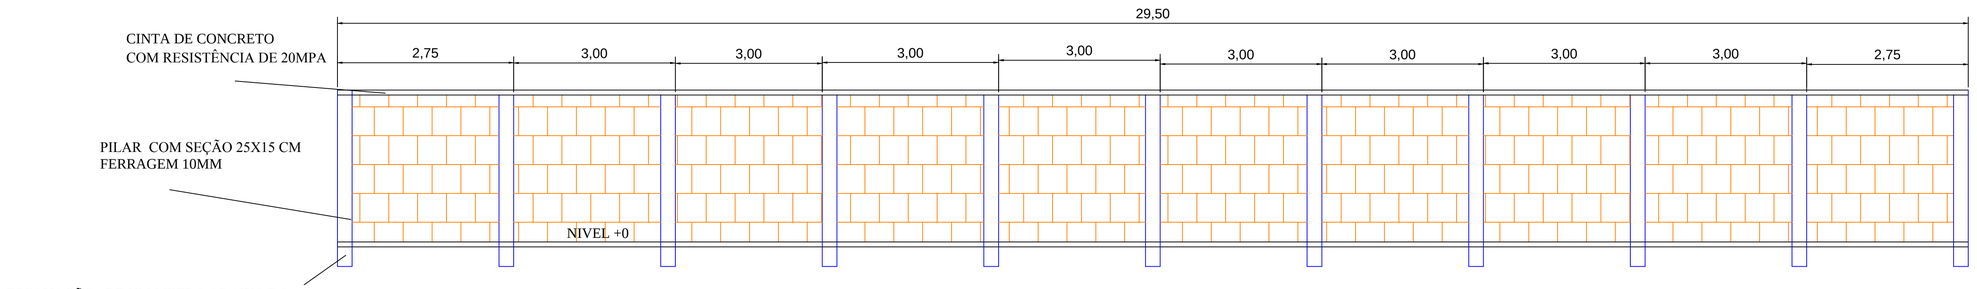


② MURO FRONTAL

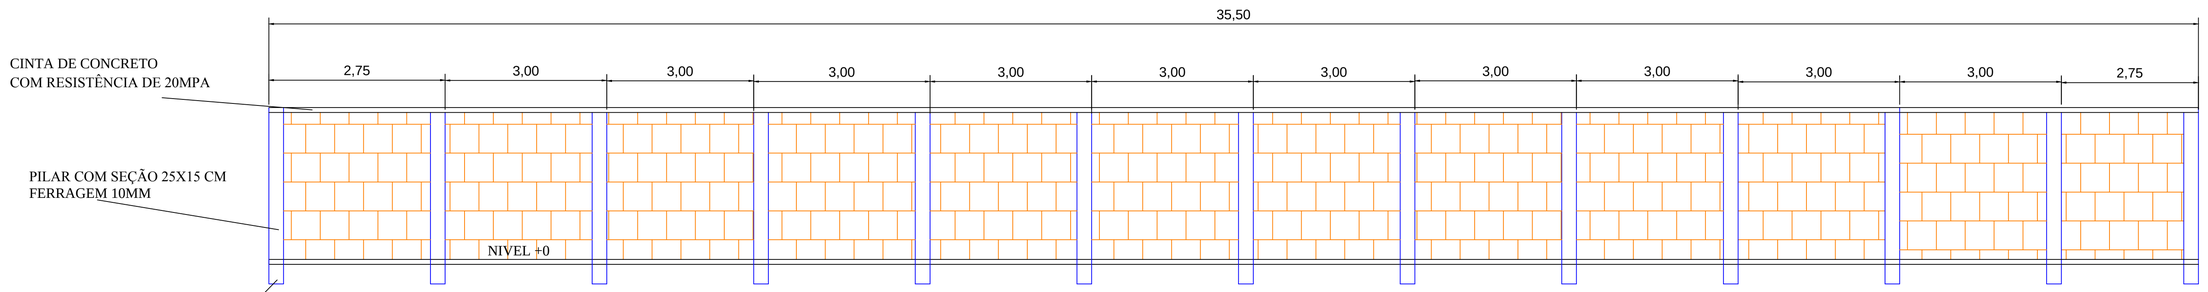


③ MURO LATERAL DIREITO

| | | | |
|---|---|---|---|
| RESPONSÁVEL TÉCNICO: Alexander de Oliveira Valadares CREA-MG 198.461/D | PREFEITURA MUNICIPAL: ABAETÉ | | ESCALA: 1:500 |
| CADISTA: AOV / DATA: 10/02/2021 | VISTO PREFEITO: | PROJETO: EXECUÇÃO DE MURO NA ESCOLA IRMÃ MARIA DE LOURDES | REVISÃO: 00. 02/2021 |
| ART: MG20210101941 | | CONTEÚDO: Planta baixa e fachadas. | FOLHA: 01/02 |