



④ MURO LATERAL ESQUERDO

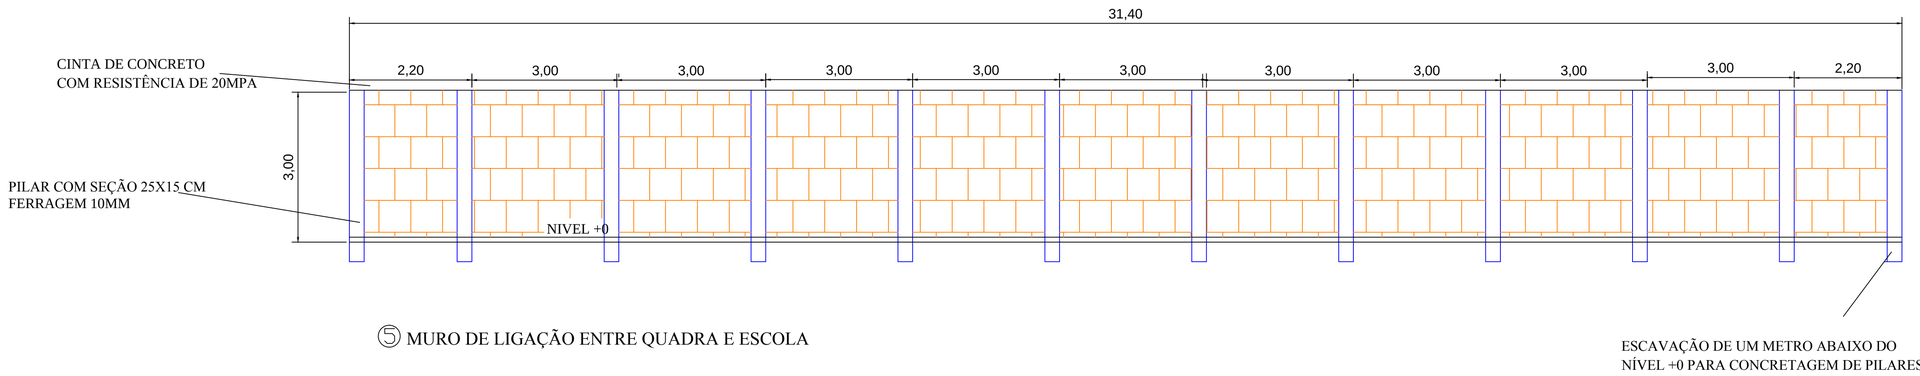

⑤ MURO DE LIGAÇÃO ENTRE QUADRA E ESCOLA

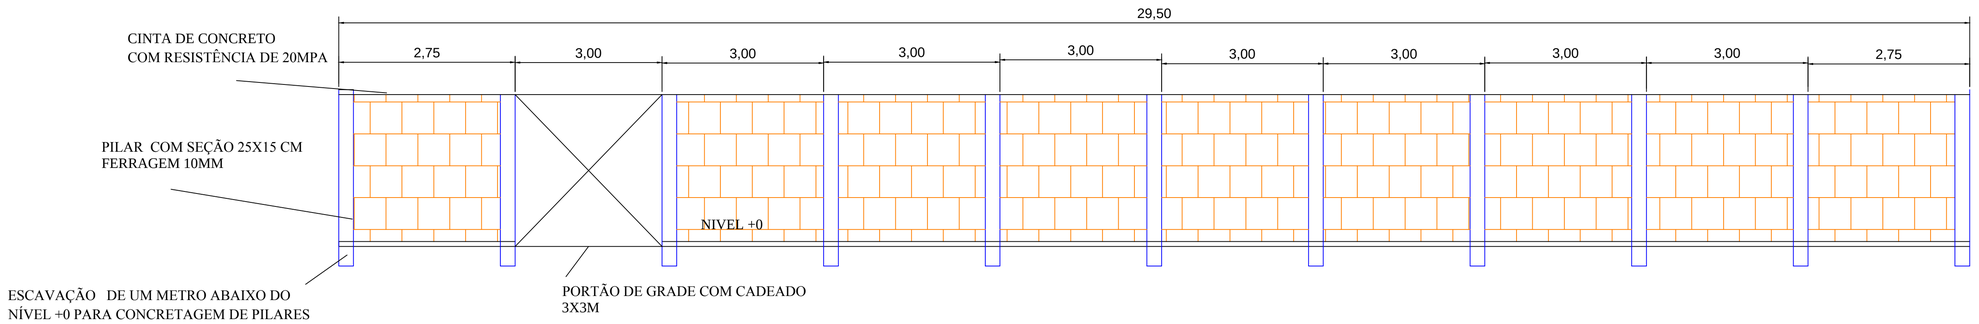

⑥ MURO POSTERIOR

RESPONSÁVEL TÉCNICO: Alexander de Oliveira Valadares CREA-MG 198.461/D	PREFEITURA MUNICIPAL: ABAETÉ		ESCALA: 1:500
CADISTA: AOV / DATA: 10/02/2021	VISTO PREFEITO:	PROJETO: EXECUÇÃO DE MURO NA ESCOLA IRMÃ MARIA DE LOURDES	REVISÃO: 00. 02/2021
ART: MG20210101941	CONTEÚDO: Fachadas.		FOLHA: 02/02