


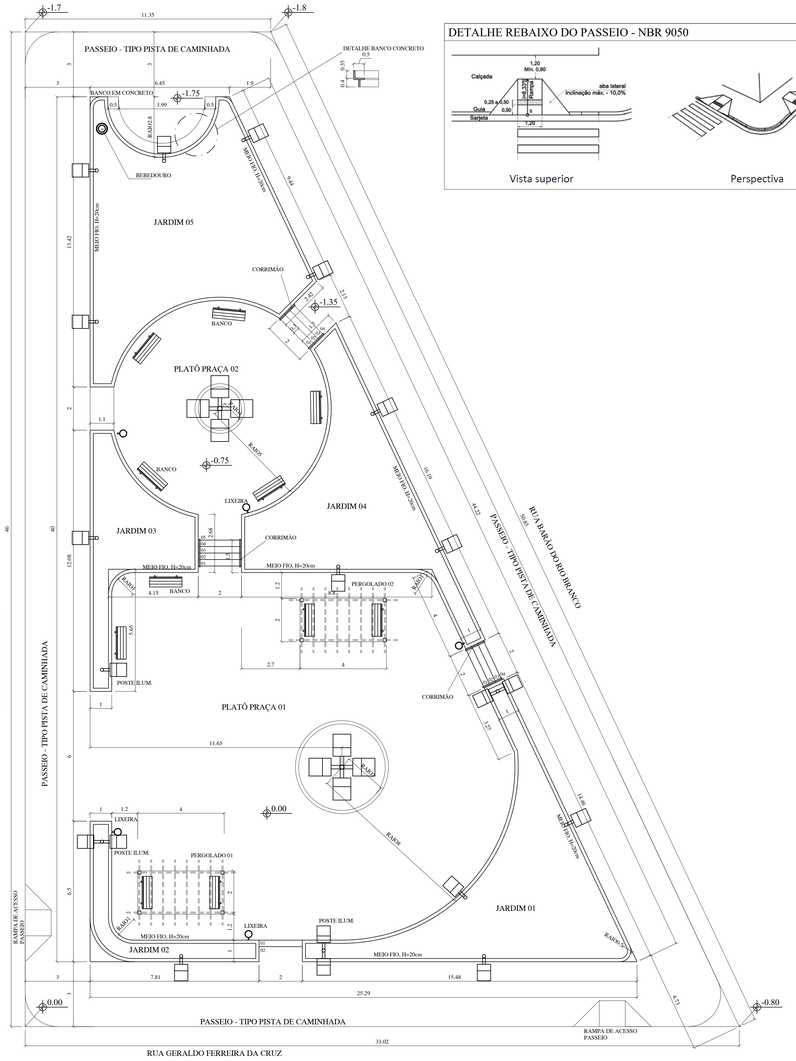


DETALHE REBAIXO DO PASSEIO - NBR 9050

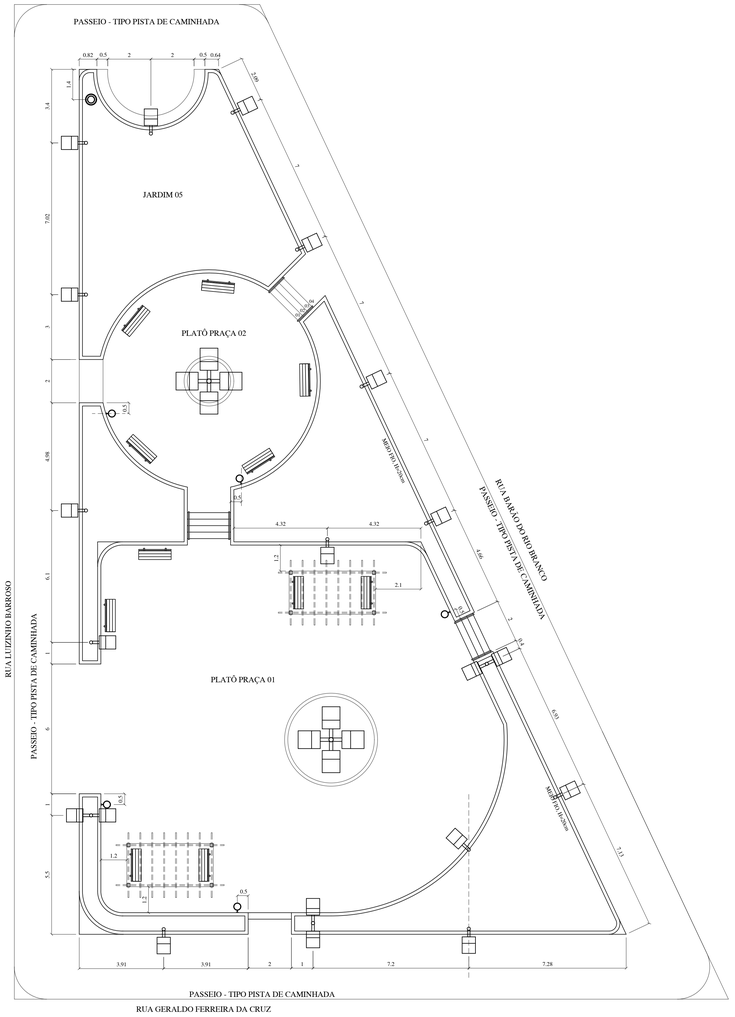

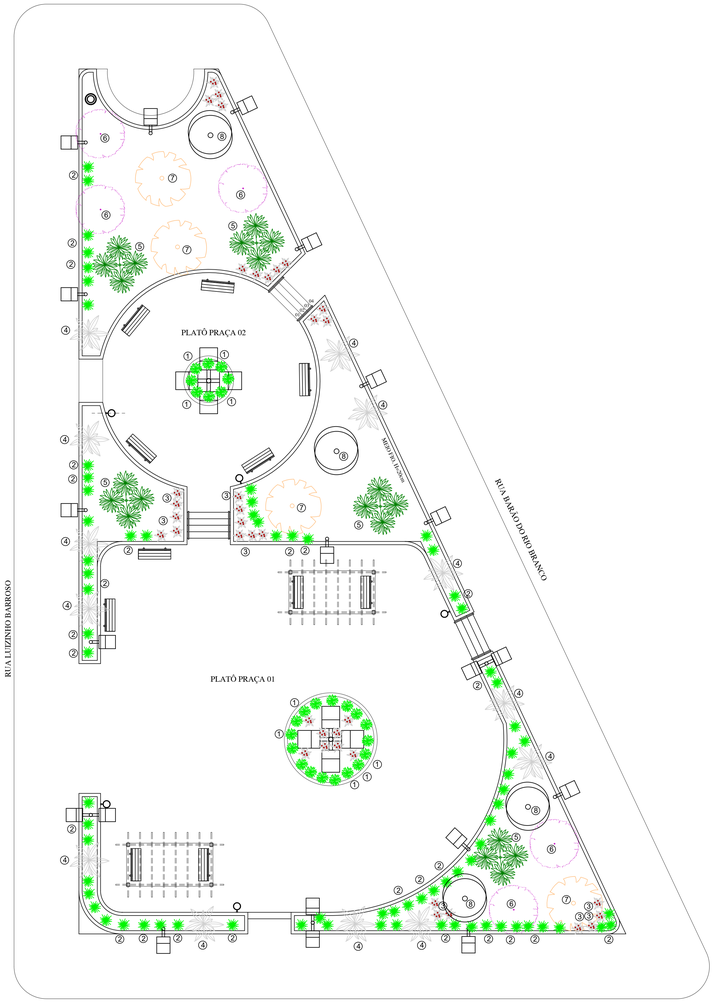


PRAÇA - PLANTA BAIXA
ESCALA 1/100

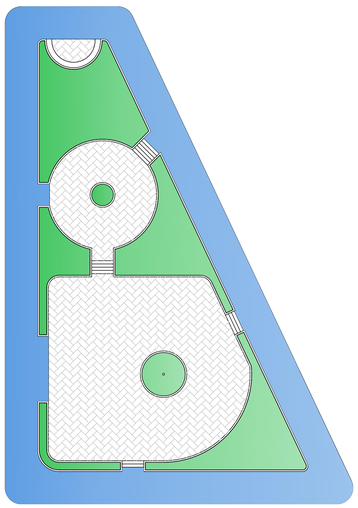

PRAÇA - PLANTA BAIXA PISO
ESCALA 1/200


DETALHAMENTO PERGOLADO

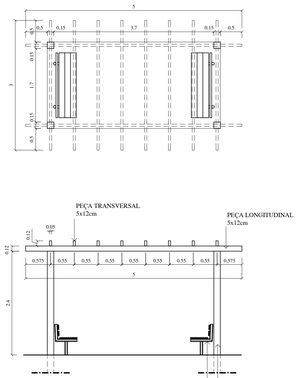


RELAÇÃO MADEIRA PERGOLADO OBS: MADEIRA PARAJU/ APARELHADA	
PEÇAS TRANSVERSAIS: 5x12cm/ 3m= 02 unid. PEÇAS LONGITUDINAIS: 5x12cm/ 5m = 08 unid. POSTE 15x15cm/ 3m = 04 unid.	

PRAÇA - PLANTA BAIXA MOBILIÁRIO
ESCALA 1/100


DETALHAMENTO ESCADAS - VISTA EM CORTE

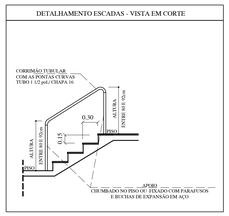

DETALHE DOS BANCOS

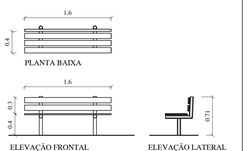

OBSERVAÇÕES:
- Assento e encosto em madeira;
- Estrutura em inox;
- Os novos bancos, e os existentes, receberão nova pintura com esmalte acrílico fosco na cor preta nas peças de madeira.

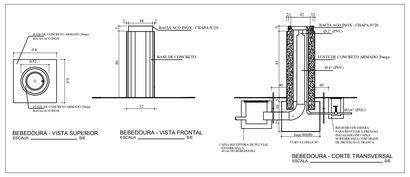

DETALHE DO POSTE:



ESPECIFICAÇÕES TÉCNICAS:

Poste, de 4 metros de altura, fabricado em aço galvanizado com pintura eletrostática na cor preta, com tubo de diâmetro mínimo de 10mm, com luminária tipo pétala, quadrada ou retangular, também produzida em aço galvanizado e pintura eletrostática na cor preta, com área util para 1 lâmpada de 150W, tipo Mercúrio, Metálica, Sódio ou, preferencialmente em LED, com refletor em alumínio alto brilho e proteção contra vandalismo, seja em acrílico transparente ou aletas metálicas.

A fixação dos postes é feita por meio do parafusamento de 4 chumbadores gabaritados de 1/2" em base de concreto, feito no local, conforme orientação do fabricante do poste.

A luminária do poste, ou pétala, pode ter inclinação máximo de 15°.

PRAÇA - PLANTA BAIXA PAISAGISMO
ESCALA 1/100

LEGENDA e QUANTITATIVO PISO:		
	PISO INTERTRAVADO EM CONCRETO NA COR CINZA	370,00m²
	GRAMADO TIPO SÃO CARLOS	220,00m²
	PISO CIMENTADO LISO REVESTIDO COM TINTA PASSEIO AZUL	400,00m²
	MEIO-FIO EM CONCRETO H=20CM, ESPESSURA DE 15CM	380,00m

LEGENDA: ELEMENTOS PAISAGÍSTICOS		PORTE	QTD (Mudas)
①	Iresine - "Iresine herbstii Hook"	Médio (30 a 40cm altura)	30
②	Moréia Bicolor - "Diebes bicolor Sweet ex G.Don"	Médio (≥ Ø 50cm)	80
③	Estrelitzia - "Strelitzia reginae Banks"	Médio (≥ Ø 50cm)	30
④	Palmeira Veitchia - "Veitchia Merrillii"	Médio (3 a 4m de altura)	13
⑤	Palmeira Azul - "Bismarckia nobilis"	Médio (2 a 3m de altura)	9
⑥	Quaresmeira roxa - "Tibouchina granulosa"	Médio (2 a 3m de altura)	5
⑦	Ipê amarelo - "Tabebuia serratifolia"	Médio (3 a 4m de altura)	4
⑧	Ipê roxo (Tabebuia avellanedae)	Médio (3 a 4m de altura)	4

LEGENDA e QUANTITATIVO:		
	POSTE SIMPLES	14 UNIDADES
	POSTE DUPLO	03 UNIDADES
	POSTE QUADRUPLO	02 UNIDADES
	BANCO	11 UNIDADES
	LIXEIRA PLASTICA	05 UNIDADES
	BEBEDOURO	01 UNIDADE

OBS: PROJETO EXECUTIVO SEM LEVANTAMENTO TOPOGRAFICO, OS NÍVEIS PODEM VARIAR E AS ESCADAS TAMBÉM.

APROVAÇÃO — PREFEITURA MUNICIPAL DE ABAETÉ

RESERVADO PARA LOGOTIPO DO PROFISSIONAL

RODRIGO ERLOM I ARQUITETURA
TEL.: 0** 37 9949 3364
e mail: erlomrodrigo@hotmail.com

TÍTULO: PROJETO ARQUITETÔNICO E PAISAGISMO

LOCALIZAÇÃO — LOCAL DA EDIFICAÇÃO

SETOR:	QUADRA:	LOTE:	ÁREA: 1.020,45M²
FRAÇÃO IDEAL: 01	ÁREA PERMEÁVEL: 220,00M²		MACRO ZONA: NA
TAXA DE OCUPAÇÃO: NA		COEF. DE APROVEITAMENTO:	NA

LOGRADOURO: RUA GERALDO FERREIRA DA CRUZ ESQUINA COM A RUA LUZINHO BARROSO
BAIRRO: MARMELADA - LOTEAMENTO SÃO FRANCISCO.
CIDADE: ABAETÉ
UF: MINAS GERAIS

EDIFICAÇÃO — ÁREAS

DESCRIÇÃO	NATUREZA	QUANTIFICAÇÃO
ÁREA INTERVENÇÃO	INSTITUCIONAL	1.020,45m²
ÁREA TOTAL	INSTITUCIONAL	1.020,45m²

PROPRIETÁRIO — DADOS: PREFEITURA MUNICIPAL DE ABAETÉ
CNPJ: 18.296.632/0001-00
CARIMBO

RESPONSÁVEL TÉCNICO — AUTOR DO PROJETO: RODRIGO ERLOM DA CUNHA
CAU/MG A94658-3
CARIMBO

LOCAL DATA: ABAETÉ, 09 DE SETEMBRO 2020
REVISÃO: 00

CONTEÚDO: PROJETO ARQUITETÔNICO, PAISAGISMO E DETALHAMENTOS.
FOLHA: 01/01
FORAMTO: A0