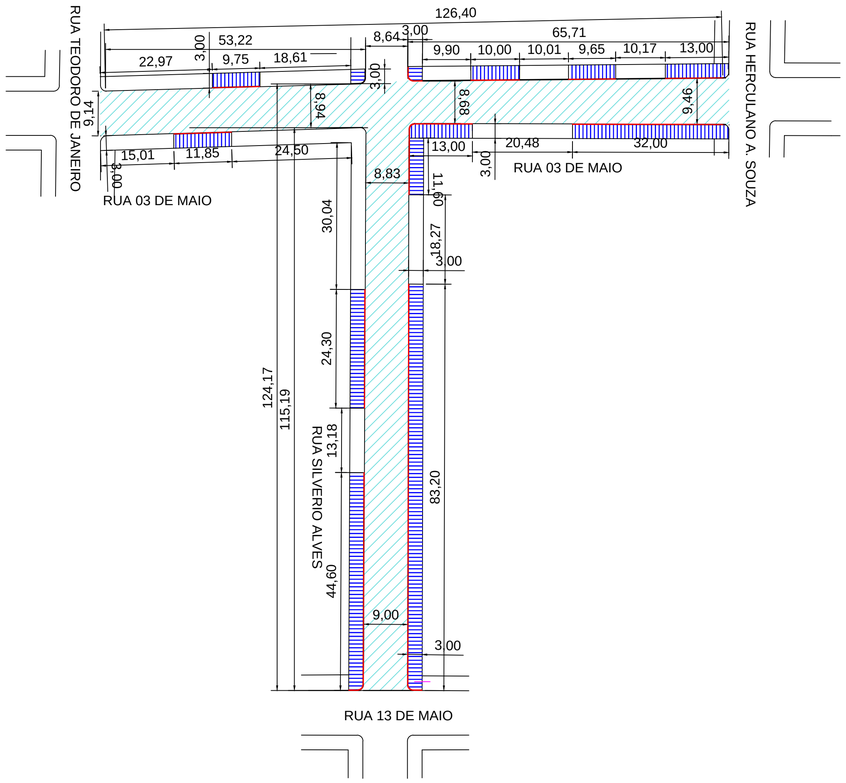

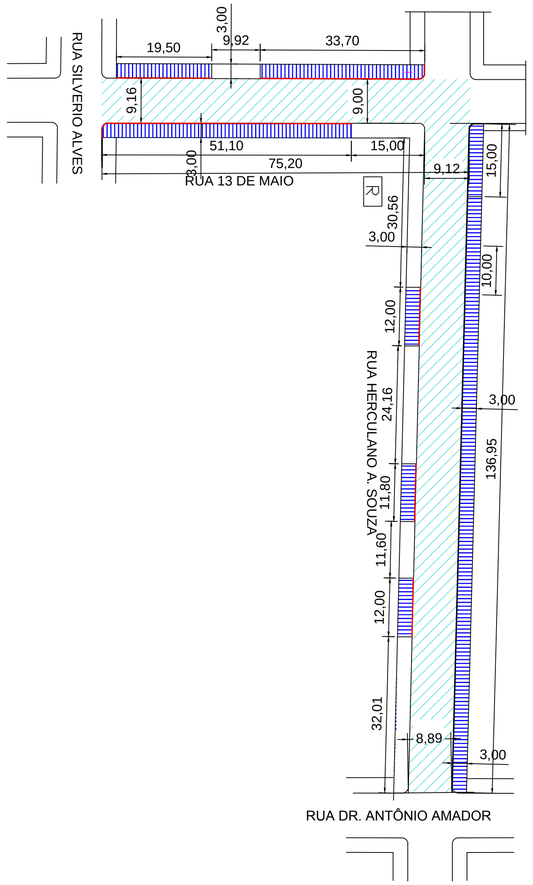

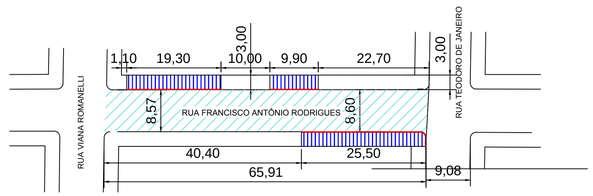

LEGENDA

- Ruas a pavimentar
- Passeio a executar
- Linha de rota acessível
- Meio-fio a construir
- Rampas a construir
- Rampas existentes ou inexequíveis
- R1- Placa pare existente
- R1-Placa pare á implantar
- B-I - Faixa de pedestre a implantar
- Plca nome logradouro implantar
- Placa nome logradouro existente
- Suporte

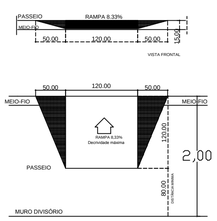

PLANTA BAIXA
ESCALA ------- 1:50

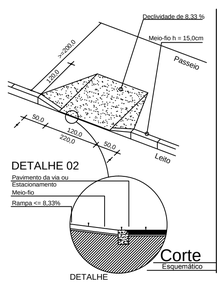

DETALHE 02
DETALHE

PAVIMENTAÇÃO

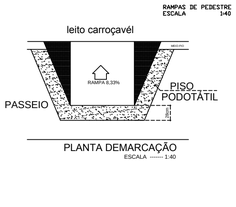

PLANTA DEMARCAÇÃO
ESCALA ------ 1:40

PLACA DE RUA

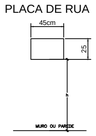

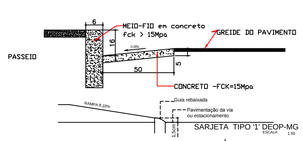

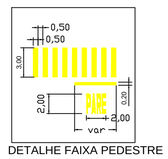

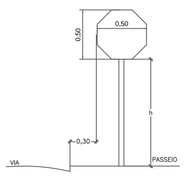

SINALIZAÇÃO VERTICAL

PLACA PARE



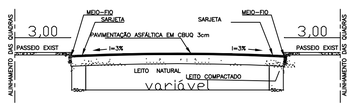

DETALHE DO TRECHO 01

RESPONSÁVEL TÉCNICO: RAFAEL ALBINO DE ARRUDA CREA-MG 208.126/D	PREFEITURA MUNICIPAL: ABAETÉ		ESCALA: 1:500
	VISTO PREFEITO:	PROJETO: PAVIMENTAÇÃO ASFÁLTICA EM CBUQ	AREA A ASFALTAR: 4.689,24
CADISTA: RAA / DATA: 21/05/2019	VISTO SEC. OBRAS:	ENDEREÇO: Rua 03 de Maio e outras.	REVISÃO: 02. 05/2019
Processo: Contrate de repasse 1038755-10/2017 MCIDADES	ART: 14201800000004824532	CONTEÚDO: Planta das ruas com detalhes de pavimentação, meio-fios e passeios.	FOLHA: 01/03