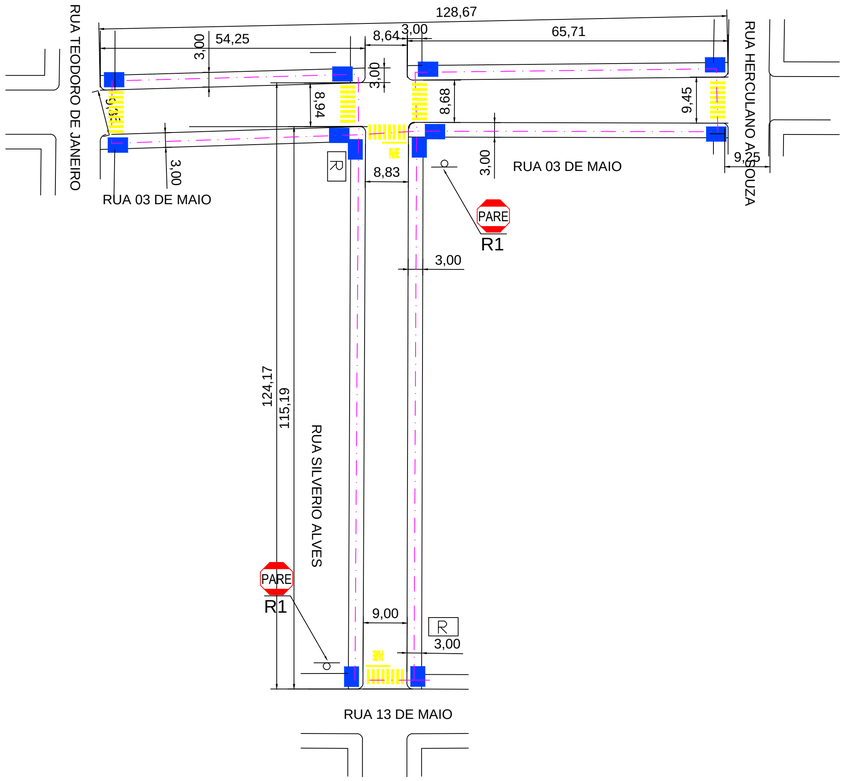

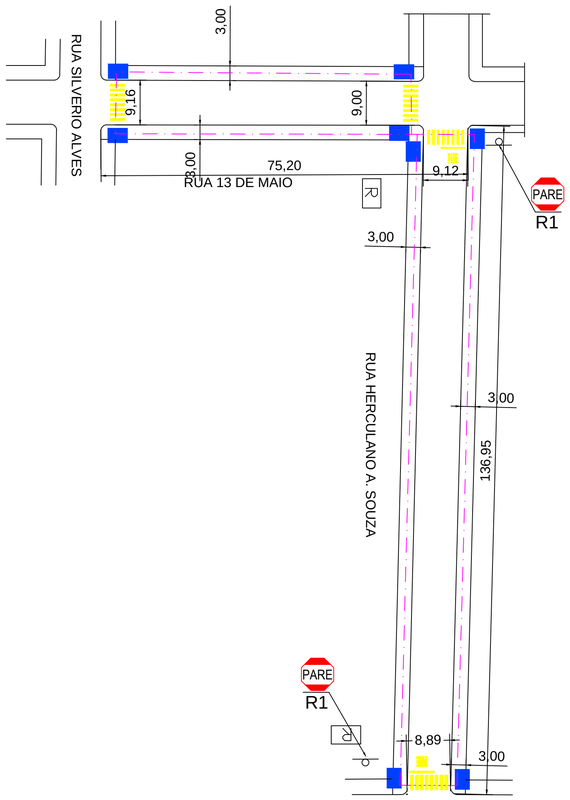

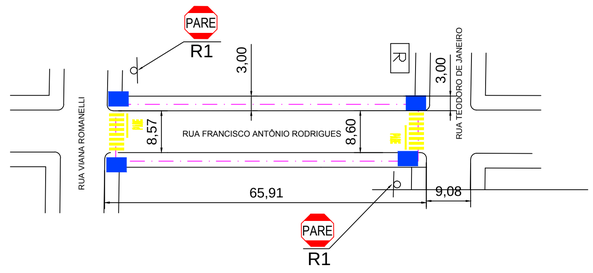

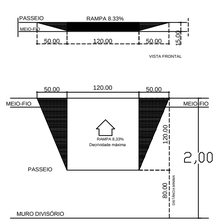

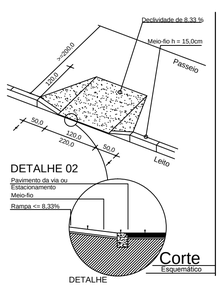

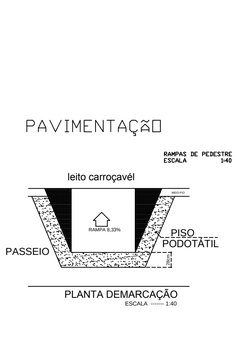

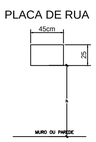

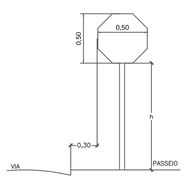

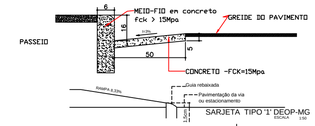



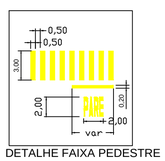

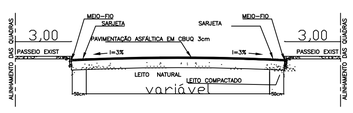

LEGENDA

- Ruas a pavimentar
- Passeio a executar
- Linha de rota acessível
- Meio-fio a construir
- Rampas a construir
- Rampas existentes ou inexequíveis
- R1- Placa pare existente
- R1-Placa pare á implantar
- B-I - Faixa de pedestre a implantar
- Plca nome logradouro implantar
- Placa nome logradouro existente
- Suporte

RESPONSÁVEL TÉCNICO: RAFAEL ALBINO DE ARRUDA, CREA-MG 208.126/D	PREFEITURA MUNICIPAL: ABAETÉ		ESCALA: 1:500
	VISTO PREFEITO:	PROJETO: PAVIMENTAÇÃO ASFÁLTICA EM CBUQ	ÁREA A ASFALTAR: 4.689,24
CADISTA: RAA	DATA: 21/05/2019	VISTO SEC. OBRAS:	ENDEREÇO: Rua 03 de Maio e outras. — REVISÃO: 02. 05/2019
Processo: Contrate de repasse 1038755-10/2017 MCIDADES		ART: 14201800000004824532	CONTEÚDO: Planta das ruas com detalhe das rampas de pedestre, sinalização horizontal e vertical. — FOLHA: 02/03