LEI N.º 2.443/2007

"AUTORIZA A PERMUTA DE BENS IMÓVEIS PÚBLICOS POR TERRENO DE PROPRIEDADE PARTICULAR E DÁ OUTRAS PROVIDÊNCIAS"

O povo do Município de Abaeté, por seus representantes legais, aprovou e eu, Prefeito Municipal de Abaeté em seu nome sanciono a seguinte Lei:

Art. 1º - Fica autorizado o Poder Executivo a permutar imóveis integrantes do patrimônio municipal, constituídos pelos lotes de terreno localizado no Bairro Amazonas, sito-os: **Lote de nº 15 da quadra 01**, à rua 02, medindo 12,00 metros de frente para a citada rua; 12,00 metros de fundos para o lote 10; 30,00 metros pela direita para o lote 14; 30,00 metros pela esquerda para os lotes 18,19 e 20; totalizando 360,00 m², registrado no Cartório de Registro de Imóveis da Comarca de Abaeté/MG sob o nº R. 01.14.212, do livro 2-AW, fls. 195 **e lote de nº 20 da quadra 01**, à rua Aristeu José de Alencar, medindo 12,00 metros de frente para a citada rua; 12,00 metros de fundos, confrontando com o lote 15; 30,00 metros pela direita confrontando com a rua 02; 30,00 metros pela esquerda, confrontando com o lote 19, totalizando uma área de 360,00ms², registrado no Cartório de Registro de Imóveis da Comarca de Abaeté/MG sob o nº R-01.14.216, do livro 2-AW, fls. 199 **por uma área de 802,57ms²** integrante de uma área maior pertencente a José Alves de Oliveira, imóvel este registrado em sua integralidade no Cartório de Registro de Imóveis sob o nº AV-01.16.829, do livro 2-BF, fls. 260, conforme memorial descritivo que acompanha a presente.

Art. 2º - O imóvel recebido na permuta autorizada por esta Lei destina-se à abertura da rua Francisco Campos no Bairro São João, interligando as ruas Princesa Isabel e Floriano Peixoto.

Art. 3º - Esta Lei entra em vigor na data de sua publicação.

Art. 4° - Revogam-se as disposições em contrário.

Prefeitura Municipal de Abaeté, aos doze dias do mês de novembro de dois mil e sete (12/11/2007).

CLÁUDIO DE SOUSA VALADARES
Prefeito Municipal de Abaeté

SUELY DE ANDRADE GOMES
Secretária Municipal de Administração e Recursos Humanos

PREFEITURA MUNICIPAL DE ABAETÉ - MG

DOCUMENTO DE ARRECADAÇÃO MUNICIPAL nº - 070034928 EMISSÃO: 17/09/2007 - 10h05min

CONTRIBUINTE: PREFEITURA MUNICIPAL DE ABAETE-MG	INSCRIÇÃO: 01.06.078.0234.001
LOCALIZAÇÃO DO IMÓVEL: RUA JOAQUIM CESAR DA SILVA, S/N AMAZONAS - ABAETE - MG	
ENDEREÇO PARA CORRESPONDÊNCIA: PCA DR AMADOR ALVARES, 167 CENTRO - 35620-000 - ABAETE - MG	

ÁREA TERRENO: 360,00	FRAÇÃO IDEAL: 360,00	VALOR M2 TERRENO: 23,00	FATOR CORR. TERRENO: 1,0000
ÁREA CONSTRUÇÃO: 0,00	CATEGORIA: SEM USO	VALOR M2 CONSTRUÇÃO: 0,00	FATOR CORR.CONST: 0,0000
VALOR TERRENO: 8.280,00	VALOR CONSTRUÇÃO: 0,00	VALOR VENAL IMÓVEL: 8.280,00	ALÍQUOTA: 0,5000
Nº LOTEAMENTO: 62	Nº QUADRA LOT: 1	Nº LOTE LOTEAMENTO: 15	BASE CÁLCULO P/TAXAS: 110,13

L	DESCRIÇÃO	VALOR (R$)
01	ITU	41,40
02	EXPEDIENTE	6,60
03	TX SERV.URB	7,92
04	DESC.PARC. 10 %	- 4,93

IPTU	PARCELA	VENCIMENTO	VALOR PARCELA: 50,99
2007	ÚNICA	28/09/2007	CORR.MONETÁRIA:

COLABORE COM O DESENVOLVIMENTO DO MUNICIPIO PAGANDO SEUS IMPOSTOS EM DIA.

JUROS:

MULTA:

DESCONTO:

VALOR COBRADO:

ADI Asses. e Desenv.em Inform.Ltda. (31) 3274-0700 - www.adi.com.br - DAM 6.03.007

VIA CONTRIBUINTE

PREFEITURA MUNICIPAL DE ABAETÉ - MG

DOCUMENTO DE ARRECADAÇÃO MUNICIPAL nº - 070034928 EMISSÃO: 17/09/2007 - 10h05min

IPTU	PARCELA	VENCIMENTO	VALOR PARCELA: 50,99
2007	ÚNICA	28/09/2007	CORR.MONETÁRIA:

INSC: 01.06.078.0234.001/PREFEITURA MUNICIPAL DE ABAETE-MG

ITU	41,40	EXPEDIENTE	6,60
TX SERV.URB	7,92	DESC.PARC. 10 %	- 4,93

JUROS:

MULTA:

DESCONTO:

VALOR COBRADO:

ADI Asses. e Desenv.em Inform.Ltda. (31) 3274-0700 - www.adi.com.br - DAM 6.03.007

VIA PREFEITURA

PREFEITURA MUNICIPAL DE ABAETÉ - MG

DOCUMENTO DE ARRECADAÇÃO MUNICIPAL nº - 070034928 EMISSÃO: 17/09/2007 - 10h05min

IPTU	PARCELA	VENCIMENTO	VALOR PARCELA: 50,99
2007	ÚNICA	28/09/2007	CORR.MONETÁRIA:

INSC: 01.06.078.0234.001/PREFEITURA MUNICIPAL DE ABAETE-MG

ITU	41,40	EXPEDIENTE	6,60
TX SERV.URB	7,92	DESC.PARC. 10 %	- 4,93

JUROS:

MULTA:

DESCONTO:

VALOR COBRADO:

ADI Asses. e Desenv.em Inform.Ltda. (31) 3274-0700 - www.adi.com.br - DAM 6.03.007

VIA BANCO

18 296 632 - 1000 - 001
PREFEITURA MUNICIPAL DE ABAETE
Praça Dr. Amador Alvares, 167
CENTRO - CEP 35.620-000
ABAETE - MG

81660000000-3 | 50990003200-4 | 70928000000-7 | 70034928100-1

PREFEITURA MUNICIPAL DE ABAETE - MG

DOCUMENTO DE ARRECADAÇÃO MUNICIPAL nº - 070034925 EMISSÃO: 17/09/2007 - 09h23min

CONTRIBUINTE:			INSCRIÇÃO:
PREFEITURA MUNICIPAL DE ABAETE-MG			01.06.078.0222.001
LOCALIZAÇÃO DO IMÓVEL:			
RUA ARISTEU ALVES DE ALENCAR, S/N AMAZONAS - ABAETE - MG			
ENDEREÇO PARA CORRESPONDÊNCIA:			
PCA DR AMADOR ALVARES, 167 CENTRO - 35620-000 - ABAETE - MG			
ÁREA TERRENO:	FRAÇÃO IDEAL:	VALOR M2 TERRENO:	FATOR CORR. TERRENO:
360,00	360,00	23,00	1,1000
ÁREA CONSTRUÇÃO:	CATEGORIA:	VALOR M2 CONSTRUÇÃO:	FATOR CORR.CONST:
0,00	SEM USO	0,00	0,0000
VALOR TERRENO:	VALOR CONSTRUÇÃO:	VALOR VENAL IMÓVEL:	ALÍQUOTA:
9.108,00	0,00	9.108,00	0,5000
Nº LOTEAMENTO:	Nº QUADRA LOT:	Nº LOTE LOTEAMENTO:	BASE CÁLCULO P/TAXAS:
62	1	20	110,13

L	DESCRIÇÃO	VALOR (R$)
01	ITU	45,54
02	EXPEDIENTE	6,60
03	TX SERV.URB	27,75
04	DESC.PARC. 10 %	- 7,33

IPTU	PARCELA	VENCIMENTO	VALOR PARCELA:
2007	ÚNICA	28/09/2007	72,56

COLABORE COM O DESENVOLVIMENTO DO MUNICIPIO
PAGANDO SEUS IMPOSTOS EM DIA.

HA DEBITO ANTERIOR.

CORR.MONETÁRIA:
JUROS:
MULTA:
DESCONTO:
VALOR COBRADO:

ADI Asses. e Desenv.em Inform.Ltda. (31) 3274-0700 - www.adi.com.br - DAM 6.03.007 VIA CONTRIBUINTE

PREFEITURA MUNICIPAL DE ABAETE - MG

DOCUMENTO DE ARRECADAÇÃO MUNICIPAL nº - 070034925 EMISSÃO: 17/09/2007 - 09h23min

IPTU	PARCELA	VENCIMENTO	VALOR PARCELA:
2007	ÚNICA	28/09/2007	72,56

INSC: 01.06.078.0222.001/PREFEITURA MUNICIPAL DE ABAETE-MG

ITU	45,54	EXPEDIENTE	6,60
TX SERV.URB	27,75	DESC.PARC. 10 %	- 7,33

CORR.MONETÁRIA:
JUROS:
MULTA:
DESCONTO:
VALOR COBRADO:

ADI Asses. e Desenv.em Inform.Ltda. (31) 3274-0700 - www.adi.com.br - DAM 6.03.007

VIA PREFEITURA

PREFEITURA MUNICIPAL DE ABAETE - MG

DOCUMENTO DE ARRECADAÇÃO MUNICIPAL nº - 070034925 EMISSÃO: 17/09/2007 - 09h23min

IPTU	PARCELA	VENCIMENTO	VALOR PARCELA:
2007	ÚNICA	28/09/2007	72,56

INSC: 01.06.078.0222.001/PREFEITURA MUNICIPAL DE ABAETE-MG

ITU	45,54	EXPEDIENTE	6,60
TX SERV.URB	27,75	DESC.PARC. 10 %	- 7,33

CORR.MONETÁRIA:
JUROS:
MULTA:
DESCONTO:
VALOR COBRADO:

ADI Asses. e Desenv.em Inform.Ltda. (31) 3274-0700 - www.adi.com.br - DAM 6.03.007

VIA BANCO

PREFEITURA MUNICIPAL DE ABAETE
Praça Dr. Amador Álvares, 167
CENTRO - CEP 35.620-000
ABAETE - MG

81640000000-5 | 72560003300-8 | 70928000000-7 | 70034925100-4

Livro Nº. - 2 - AW

REGISTRO DE IMÓVEIS

REGISTRO GERAL

Fls. 195

Ano: 2001

Matrícula Nº. 14.212 Data: 29.11.2001

Um lote de terreno urbano, nesta cidade de Abaeté, no bairro Amazonas, lote de número 15 da quadra 01, à rua "2", medindo 12,00 metros de frente para a citada rua; 12,00 metros de fundos para o lote 10; 30,00 metros pela direita para o lote 14; 30,00 metros pela esquerda para o lote 18, 19 e 20, totalizando 360,00 ms2. REGISTRO ANTERIOR:- 01-11.317, fls. 75, livro 2-AN. PROPRIETARIO:- Hélio Gonçalves de Faria, brasileiro, casado, fazendeiro, aqui residente, CPF 056.515.226-20. Dou fé. O Oficial, Elder Alves de Souza Filho.

R-01-14.212. DATA:- 29.11.01. TRANSMITENTES DADORES:- Hélio Gonçalves de Faria, fazendeiro e sua esposa Alda Alvares da Silva, do lar, brasileiros, casados sob o regime de comunhão de bens, ele portador do CPF 056.515.226-20, residentes e domiciliados nesta cidade à Av. 07 de setembro, 567, centro. ADQUIRENTE CREDOR:- MUNICIPIO DE ABAETE, CNPJ nº 18.296.632/0001-00, neste ato devidamente representado por seu prefeito em exercício Antonio Carlos Lataliza França, brasileiro, casado, corretor de imóveis, CPF 143.817.016-34, CI/RG 564.462/SSP/MG, residente e domiciliado nesta cidade de Abaeté/MG. TITULO:- Dação em pagamento. FORMA:- Escritura pública lavrada em 26.11.01, pela tabeliã substituta do 2º Ofício de notas de Abaeté, Maria Felisbina Zica Contagem, às fls. 99-v do livro 100-A. VALOR:- R$5.009,39. IMÓVEL:- O da matricula 14.212. CONDIÇÕES:- Que eles transmitentes dadores precisando extinguir crédito tributário junto ao municipio no valor de R$25.047,11, dão ao adquirente credor como dação em pagamento da totalidade da dívida, este imóvel e os demais descritos na escritura, avaliados por R$5.009,39 o lote 15 e por R$5.009,43 cada um dos demais lotes, sendo isento de ITBI conforme legislação em vigor. A presente dação foi autorizada pela Lei número 1.957/2001, datada de 27.09.01. Dou fé. O Oficial, Elder Alves de Souza Filho.

Emol. 21,91
Rec. Ad. 21,91

REGISTRO DE IMÓVEIS DE ABAETÉ
Luciana Lopes de Souza
Oficiala Interina
CERTIDÃO DO ORIGINAL ARQUIVADO
Abaeté 18 Setembro 2007
Oficiala

Selo de Fiscalização
CER AGR 67059

18 296 632/0001 - 01
PREFEITURA MUNICIPAL DE ABAETÉ
Praça Dr. Amedor Alvares, 167
CENTRO - CEP 35.620-000
ABAETÉ - MG

Livro Nº - 2 - AW

REGISTRO DE IMÓVEIS

REGISTRO GERAL

Fls. 199

Ano: 2.001

Matrícula Nº. 14.216 Data: 29.11.2001.

IMÓVEL:- Um lote de terreno urbano, nesta cidade de Abaeté-MG, no Bairro Amazonas, lote este de número 20 da quadra 01, à rua Aristeu José de Alencar, medindo 12,00 metros de frente para a citada rua; 12,00 metros de fundos, confrontando com o lote 15; 30,00 metros pela direita confrontando com a rua "2"; 30,00 metros pela esquerda, confrontando com o lote 19, totalizando uma área de 360,00 ms2. REGISTRO ANTERIOR:- 01-11.317, fls.75, Lº 2-AN. PROPRIETARIO:- HELIO GONÇALVES DE FARIA, brasileiro, casado, fazendeiro, CPF 056.515.226-20, residente e domiciliado em Abaeté-MG. Dou fé. O Oficial,

R-01-14.216. DATA:- 29.11.2001. TRANSMITENTES DOADORES:- Hélio Gonçalves de Faria, fazendeiro, e sua esposa Alda Alvares da Silva, do lar, brasileiros, casados sob o regime de comunhão de bens, ele portador do CPF 056.515.226-20, residentes e domiciliados nesta cidade, à Av.07 de Setembro, 567, Centro. ADQUIRENTE CREDOR:- MUNICIPIO DE ABAETE, CNPJ nº 18.296.632/0001-00 representado pelo Prefeito Antonio Carlos Lataliza França, brasileiro, casado, corretor de imóveis, CPF 143.817.016-34, CI/RG-564.462/SSP/MG, residente e domiciliado nesta cidade de Abaeté-MG. TITULO:-Dação em pagamento. FORMA:-Escritura pública lavrada em 26.11.2001 pela tabeliã substituta do 2º ofício de notas de Abaeté, Maria Felisbina Zica Contagem, às fls. 99-v do Lº 100-A. VALOR:-R$5.009,43. IMOVEL:-O da matricula 14.216. CONDIÇOES:-Os transmitentes dadores precisando extinguir credito tributário junto ao município, de R$25.047,11, dão ao adquirente credor como dação em pagamento da totalidade da divida, este imóvel e os demais descritos na escritura, avaliado por R$5.009,39 o lote 15 e por R$5.009,43 cada um dos demais lotes, sendo isento de ITBI conforme legistalção em vigor. A presente dação foi autorizada pela Lei nº 1.957 /2001, de 27.09.2001. Dou fé. O Oficial,

Emol.: 21,93
Rec. Ad.: 27,32

REGISTRO DE IMÓVEIS DE ABAETÉ - MG
Luciana Lopes de Souza
Oficiala Interina
CERTIDÃO DO ORIGINAL ARQUIVADO
Abaeté, 18 de Setembro de 2007
Oficiala Interina.

Selo de Fiscalização
AGB 67058

18 296 632/0001-00
PREFEITURA MUNICIPAL DE ABAETÉ
Praça Dr. Antônio Álvares, 167
CENTRO - CEP 35.620-000
ABAETÉ - MG

REGISTRO DE IMÓVEIS

REGISTRO GERAL

Livro Nº. - 2 - RF

Fls. 260

Ano: 2007

Matrícula Nº. 16.829 Data: 11/10/07

IMOVEL:-Dois barracões, no Bairro São João, em rua ainda sem nome, nesta cidade de Abaeté/MG, coberto de telhas, com seis (6) cômodos, cada um ladrilhados de tijolos, quatro (4) cisternas e o respectivo terreno de quintal, fechado por cercas de arame farpado, medindo aproximadamente hum mil e seiscentos metros quadrados (1.600m2), confrontando com a citada via publica, Dr. Ari Simões, Adélia Jacinta de Jesus e antiga estrada que isa para Poções.PROPRIETARIO:-José Alves de Oliveira, brasileiro, casado, lavrador, residente nesta cidade.REGISTRO ANTERIOR:-24.571, fls. 52 do Livro 3-AF.Dou fé. O Oficial Substituto Welei Adelino da Silva

---

CERTIFICO QUE, do imóvel da matrícula doi desmembrado um lote medindo 15,50m de frente e fundos por 30,00m de lados, matriculado sob o nº 1.662, fls. 51 do Lº 2-G, e vendido a Joaquim Mateus de Souza.Abaeté 05-06-78.O suboficial, Antônio Amador Alvares Portes.Abaeté, 11/10/07.Dou fé. O Oficial Substituto Welei Adelino da Silva

---

Desmembrado um lote medindo 10,00ms de frente, 61 metros direita; fundos 45,00ms; 72,00ms esquerda, matriculado sob o nº 26.639, fls. 55, Lº 3-AE e vendido para Geraldo Rodrigues da Silva.Abaeté, 13-04-70.Dou fé. O Oficial Substituto Welei Adelino da Silva

---

Desmembrado lote medindo 360,00ms2, matriculado sob o nº 14.088, fls. 62, Lº 2-AW e vendido para Abel Pereira da Silva.Abaeté, 15-08-0.C Oficial Substituto, Ildeu Alves de Souza Filho.Abaeté, 11/10/07.Dou fé. O Oficial Substituto Welei Adelino da Silva

---

Av-01-16.829.DATA:-11/10/07.CERTIFICO QUE, de acordo com Requerimento de Refificação de Área Administrativa, datado de 20 de Setembro de 2007, Firmado por José Alves de Oliveira, CPF 343.447.996-15, em conformidade com o parágrafo 14 do Artigo 213 da Lei 6.015/73 com' a redação que lhe foi dada pela Lei 10.931 de 02 de Agosto de 2004, FICA RETIFICADA a área do imóvel da matrícula 16.829, o qual doravante passa assim ser descrito:-Um imóvel urbano com área de 3.318,76m2, nesta cidade de Abaeté/MG, partindo do marco ponto 0=PP, situado na confrontação com a Rua Princesa Izabel; deste, segue cerca, confrontando com a - Rua Princesa Izabel com o azimute de 305º21'15" e a distância de 34,60m até o marco ponto 1; deste, segue cerca, confrontando com Ari Batista da Silva com o azimute de 35º19'45" e a distância de 21,00m até o marco ponto 2; deste, segue muro, confrontando com Ari Batista da Silva com o azimute de 321º33'40" e a distância de 15,83m até o marco ponto 3; deste. segue muro, confrontando com Ari Batista da Silva com o azimute de 225º12'21" e a distancia de 11,71m até o marco ponto 4; deste, segue muro, confrontando com Maura Madalena de Jesus com o azimute de 322º52'26" e a distância de 11,96m até o marco ponto 5; deste, segue cerca, confrontando com o Joaquim Mateus de Souza com o azimute de 31º39'50" e a distância de 16,85m até o marco ponto 6; deste, segue cerca, confrontando com Joaquim Mateus de Souza com o azimute de 320º25'22" e a distância de 13,62m até o marco ponto 7; - deste, segue muro, confrontando com Joaquim Mateus de Souza com o azimute de 319º16'44" e a distância de 15,51m até o marco ponto 8; deste, segue muro, confrontando com a Rua Hamilton José Ferreira com o azimute de 34º22'18" e a distância de 3,35m até o marco ponto 9; deste, segue muro, confrontando com Abel Pereira da Silva com o azimute de 124º22'18"-

18.206.632/0001-00 PREFEITURA MUNICIPAL DE ABAETÉ Praça Dr. Américo Alvares, 167 CENTRO - CEP 35.620-000 ABAETÉ - MG

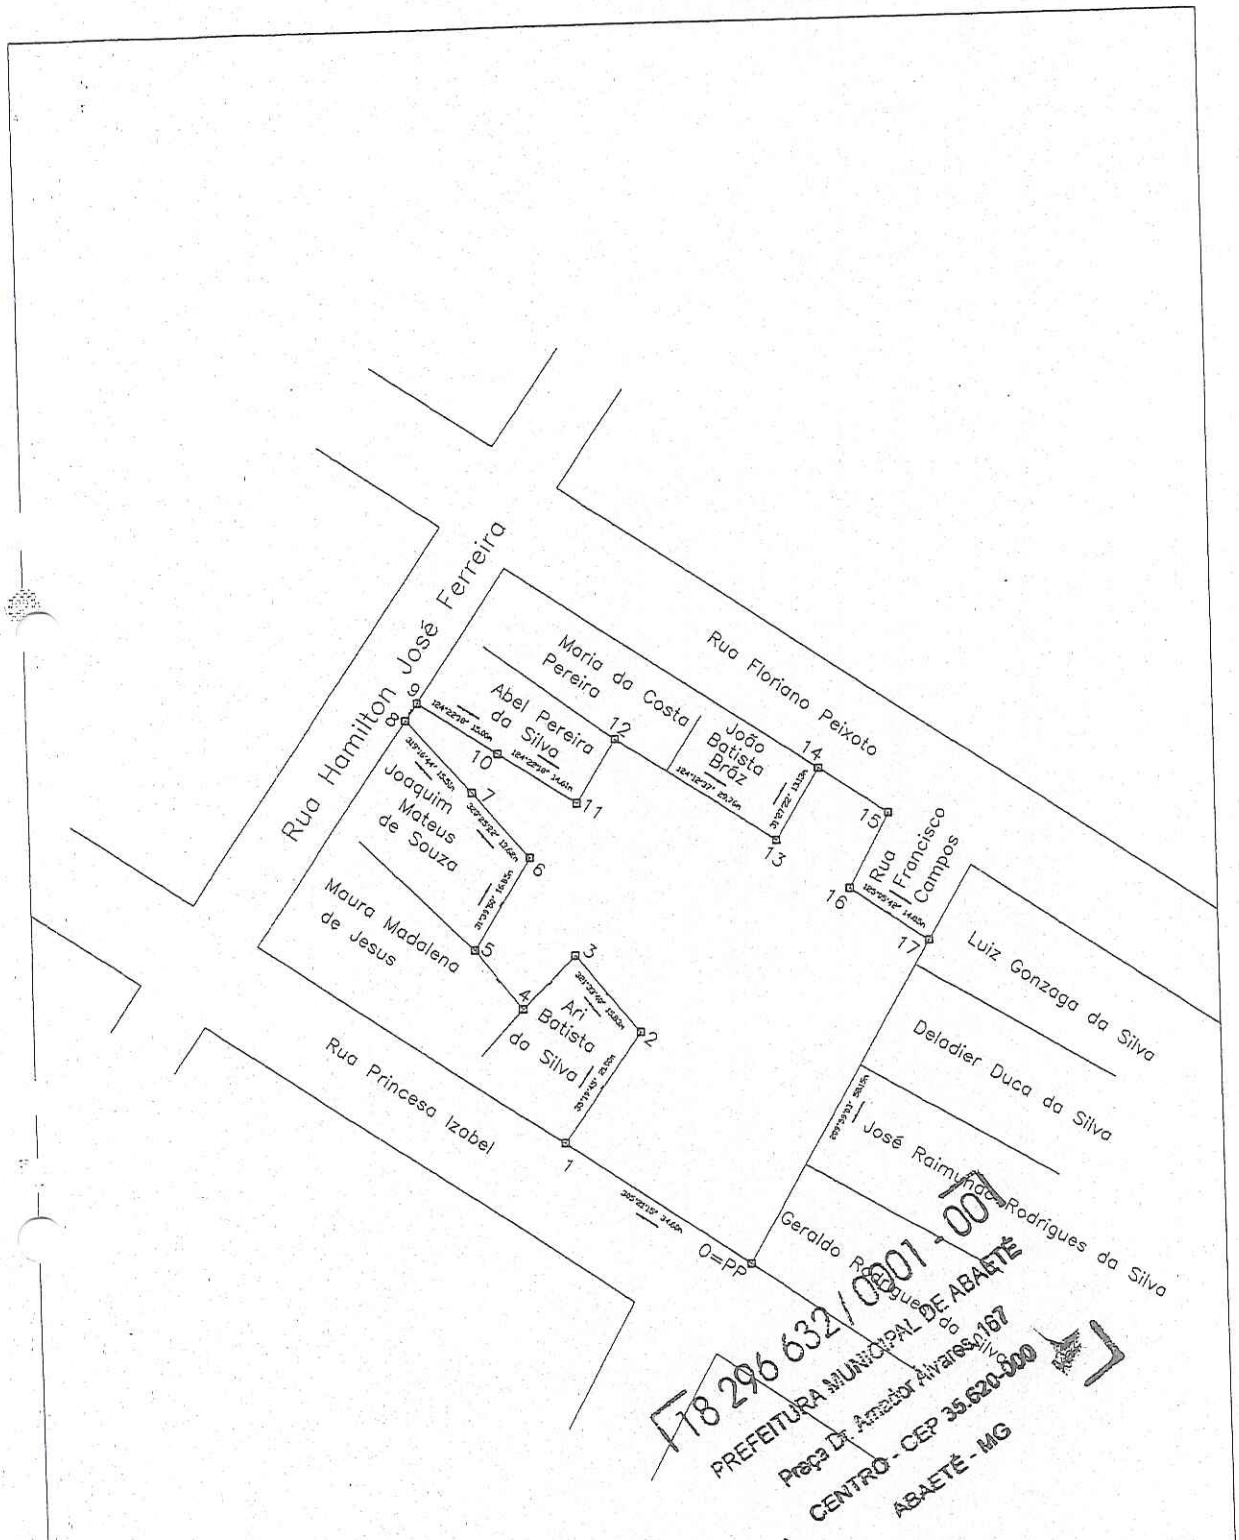

AMASF — ASSOCIAÇÃO DOS MUNICÍPIOS DA MICRORREGIÃO DO ALTO SÃO FRANCISCO	PREFEITURA MUNICIPAL DE: ABAETE		ESCALA: 1:1000
RESPONSÁVEL TÉCNICO: Paulo Alves de Andrade C.R.E.A. 2.044-TD\MG	PROJETO: Levantamento lote Jose Alves de Oliveira Rua Princesa Izabel S/N Bairro São João		ÁREA DO LOTE: 3.318,76m2
			PERIMETRO: 328,11m
CADISTA:	DATA: Setembro de 2007		FOLHA: 01/01

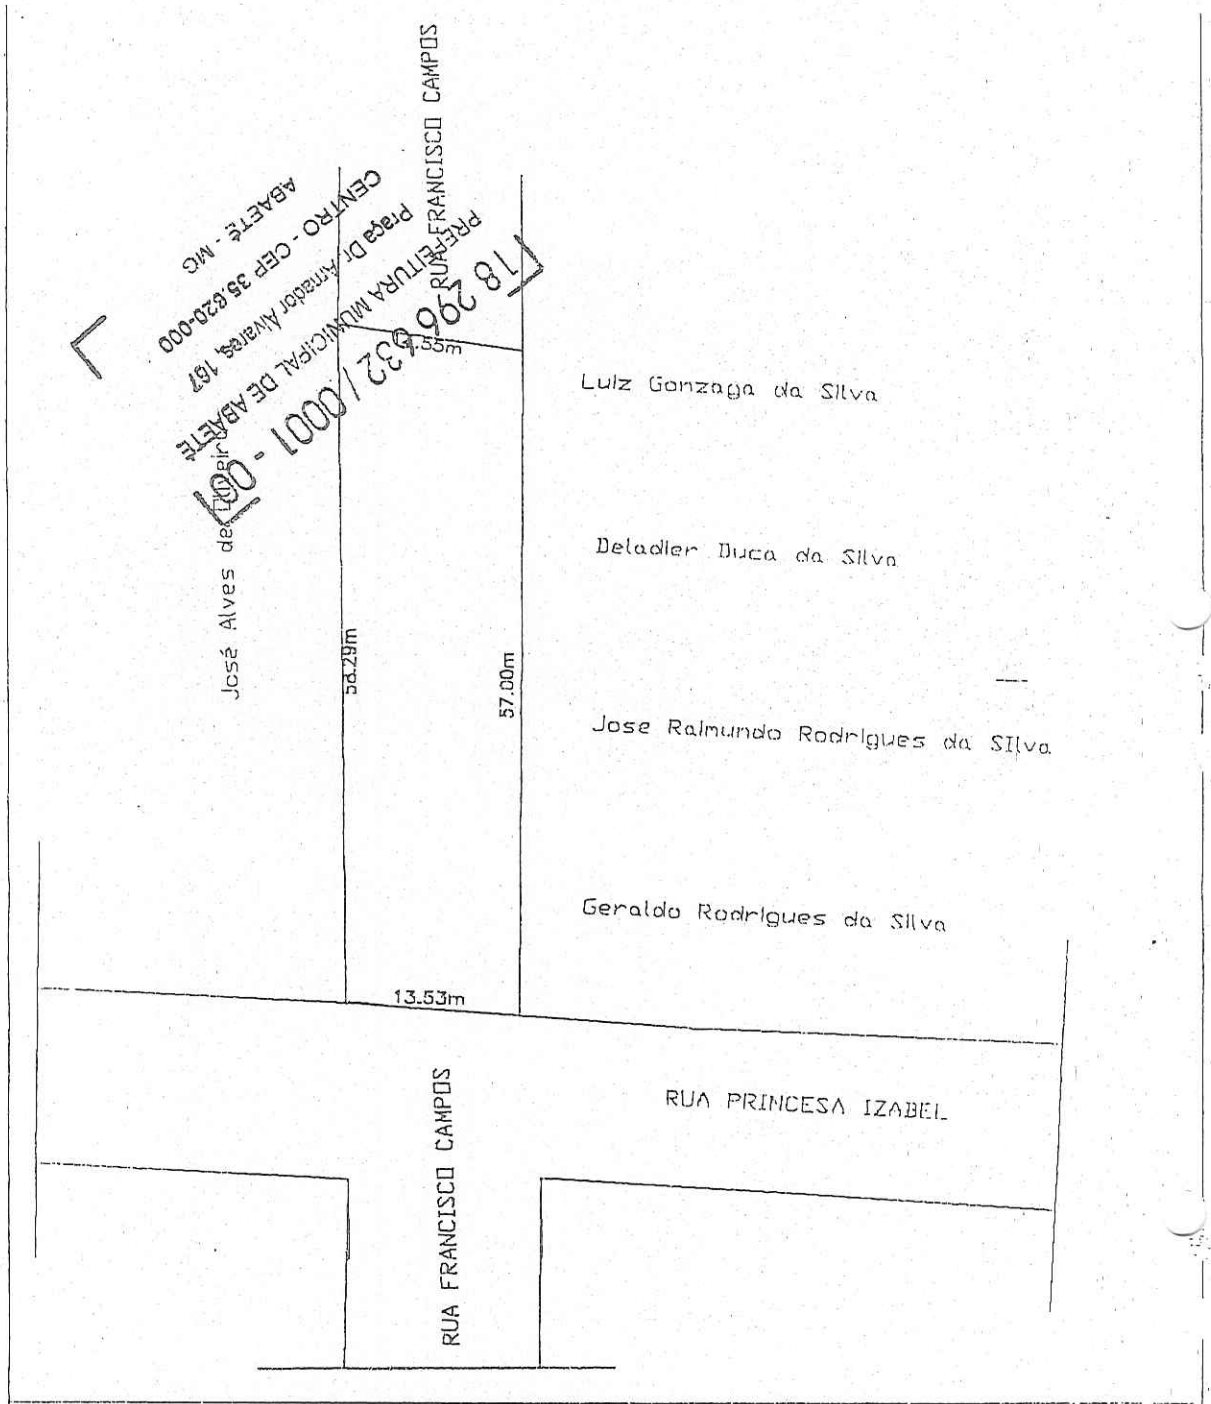

AMASF — ASSOCIAÇÃO DOS MUNICÍPIOS DA MICRORREGIÃO DO ALTO SÃO FRANCISCO		PREFEITURA MUNICIPAL DE: ABAETÉ	ESCALA: 1:500
RESPONSÁVEL TÉCNICO: Paulo Alves de Andrade, C.R.E.A. 2.044–TD\MG		PROJETO: LEVANTAMENTO CONTEÚDO: Prop: José Alves de Oliveira	ÁREA DO LOTE: 802,57m2 PERÍMETRO:
CADISTA:	DATA: 24/01/2002		FOLHA: 01/01

Memorial Descritivo

Propriedade	Lote Urbano rua Princesa Izabel
Proprietário	José Alves de Oliveira
Imóvel	*Urbano*

Situação:

Distrito: Sede
Município: Abaete
Comarca: Abaete
Estado: Minas Gerais

Área: **3318.76** m2
Perímetro: **328.11 m**

DESCRIÇÃO DO PERÍMETRO

Partindo do marco ponto 0=PP, situado na confrontação com o Rua Princesa Izabel; deste, segue cerca, confrontando com o Rua Pincesa Izabel com o azimute de 305°21'15" e a distância de 34.60 m até o marco ponto 1; deste, segue cerca, confrontando com o Ari Batista da Silva com o azimute de 35°19'45" e a distância de 21.00 m até o marco ponto 2; deste, segue muro, confrontando com o Ari Batista da Silva com o azimute de 321°33'40" e a distância de 15.83 m até o marco ponto 3; deste, segue muro, confrontando com o Ari Batista da Silva com o azimute de 225°12'21" e a distância de 11.71 m até o marco ponto 4; deste, segue muro, confrontando com o Maura Madalena de Jesus com o azimute de 322°52'26" e a distância de 11.96 m até o marco ponto 5; deste, segue cerca, confrontando com o Joaquim Mateus de Souza com o azimute de 31°39'50" e a distância de 16.85 m até o marco ponto 6; deste, segue cerca, confrontando com o Joaquim Mateus de Souza com o azimute de 320°25'22" e a distância de 13.62 m até o marco ponto 7; deste, segue muro, confrontando com o Joaquim Mateus de Souza com o azimute de 319°16'44" e a distância de 15.51 m até o marco ponto 8; deste, segue muro, confrontando com o Rua Hamilton José Ferreira com o azimute de 34°22'18" e a distância de 3.35 m até o marco ponto 9; deste, segue muro, confrontando com o Abel Pereira da Silva com o azimute de 124°22'18" e a distância de 15.00 m até o marco ponto 10; deste, segue muro, confrontando com o Abel Pereira da Silva com o azimute de 124°22'18" e a distância de 14.61 m até o marco ponto 11; deste, segue muro, confrontando com o Abel Pereira da Silva com o azimute de 31°25'48" e a distância de 11.78 m até o marco ponto 12; deste, segue cerca, confrontando com o Maria da Costa Pereira com o azimute de 124°12'37" e a distância de 29.76 m até o marco ponto 13; deste, segue cerca, confrontando com o João Batista Bráz com o azimute de 31°27'22" e a distância de 13.13 m até o marco ponto 14; deste, segue cerca, confrontando com o Rua Floriano Peixoto com o azimute de 124°26'45" e a distância de 13.06 m até o marco ponto 15; deste, segue cerca, confrontando com o Rua Francisco Campos com o azimute de 208°39'20" e a distância de 13.34 m até o marco ponto 16; deste, segue cerca, confrontando com o Rua Francisco Campos com o azimute de 125°05'42" e a distância de 14.85 m até o marco ponto 17; deste, segue muro, confrontando com o Luiz Gonzaga da Silva , Deladier Duca da Silva, José Raimundo Rodrigues da Silva e Geraldo Rodrigues da Silvas com o azimute de 209°59'03" e a distância de 58.15 m até o marco ponto 0=PP; ponto inicial da descrição deste perímetro.

Abaete, 24 de Setembro de 2007.

Paulo Alves de Andrade
Crea 2044 TD/MG

18 296 632 / 0001 - 00
PREFEITURA MUNICIPAL DE ABAETÉ
Praça Dr. Anacleto Alvares, 167
CENTRO - CEP 35.620-000
ABAETÉ - MG