


PRODUCED BY AN AUTODESK EDUCATIONAL PRODUCT

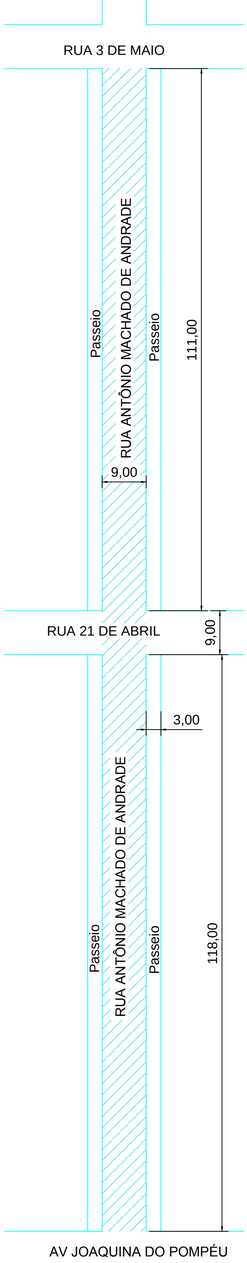

PLACA DE RUA

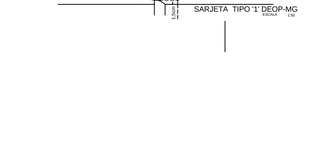


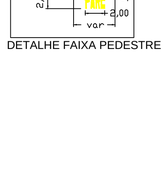


DETALHE FAIXA PEDESTRE


LEGENDA


- Ruas a pavimentar
- Passeio a executar
- Linha de rota acessível
- Meio-fio a construir
- Rampas a construir
- Rampas existentes ou inexequíveis
- R1- Placa pare existente
- R1-Placa pare á implantar
- B-I - Faixa de pedestre a implantar
- Plca nome logradouro implantar
- Placa nome logradouro existente
- Suporte

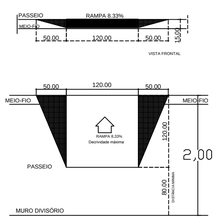

PLANTA BAIXA
ESCALA ------- 1:50

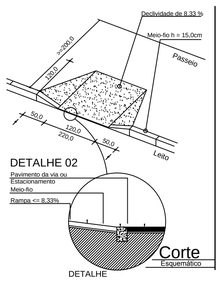

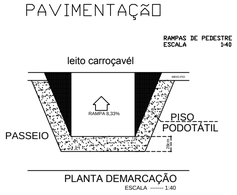


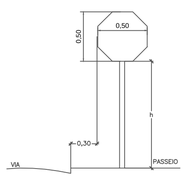

SINALIZAÇÃO VERTICAL

PLACA PARE



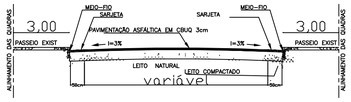


DETALHE DO TRECHO 01


RESPONSÁVEL TÉCNICO: Alexander de Oliveira Valadares, CREA-MG 198.461/D	PREFEITURA MUNICIPAL: ABAETÉ	ESCALA: 1:500
CADISTA: AOV — DATA: 01/07/2020	VISTO PREFEITO: Armando Greco Pinto, Prefeito	PROJETO: RECAPEAMENTO ASFÁLTICO EM CBUQ — ÁREA A RECAPEAR: 2.142,00M²
Processo: Contrato de repasse 1065485-10/2019	VISTO SEC. OBRAS: — ART: 1420200000006115917	ENDEREÇO: Rua Antônio Machado de Andrade — REVISÃO: 00. 07/2020
		CONTEÚDO: Planta das ruas com detalhes de pavimentação, meio-fios e passeios. — FOLHA: 01/03


PRODUCED BY AN AUTODESK EDUCATIONAL PRODUCT

PRODUCED BY AN AUTODESK EDUCATIONAL PRODUCT

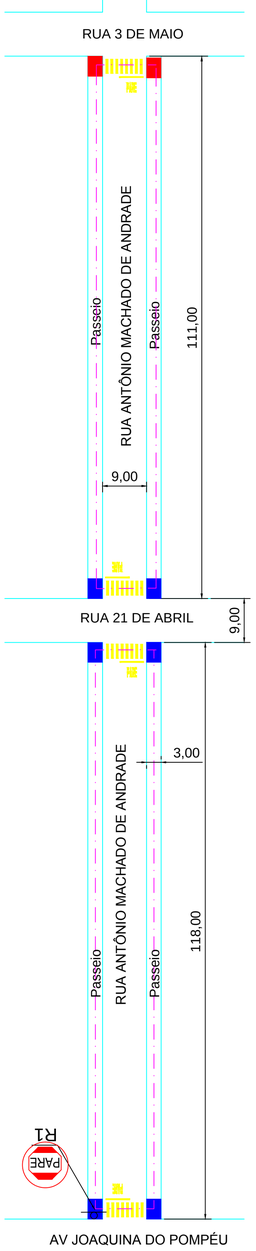




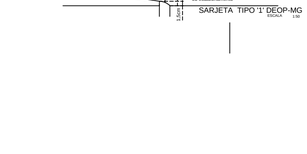


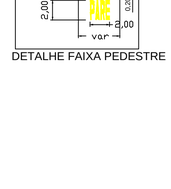



LEGENDA

- Ruas a pavimentar
- Passeio a executar
- Linha de rota acessível
- Meio-fio a construir
- Rampas a construir
- Rampas existentes ou inexequíveis
- R1- Placa pare existente
- R1-Placa pare á implantar
- B-I - Faixa de pedestre a implantar
- Plca nome logradouro implantar
- Placa nome logradouro existente
- Suporte

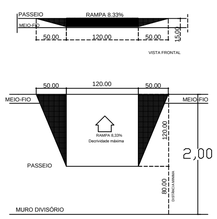

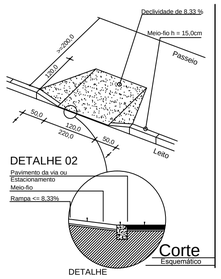

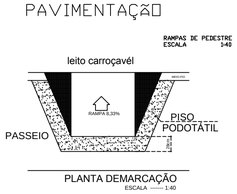

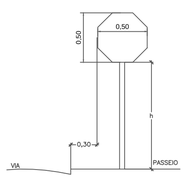





RESPONSÁVEL TÉCNICO: Alexander de Oliveira Valadares, CREA-MG 198.461/D	PREFEITURA MUNICIPAL: ABAETÉ		ESCALA: 1:500
CADISTA: AOV	DATA: 01/07/2020	VISTO PREFEITO: Armando Greco Filho, Prefeito de Abaeté - MG	ÁREA A RECAPEAR: 2.142,00M²
Processo: Contrato de repasse 1065485-10/2019	ART: 14202000000006115917	VISTO SEC. OBRAS:	REVISÃO: 00. 07/2020
PROJETO: RECAPEAMENTO ASFÁLTICO EM CBUQ ENDEREÇO: Rua Antônio Machado de Andrade CONTEÚDO: Planta das ruas com detalhe das rampas de pedestre, sinalização horizontal e vertical.			FOLHA: 02/03

PRODUCED BY AN AUTODESK EDUCATIONAL PRODUCT

PRODUCED BY AN AUTODESK EDUCATIONAL PRODUCT


TRECHOS A SEREM PAVIMENTADOS

QUINTAS DA INVERNADA
SANTA TEREZINHA
SIMÃO DA CUNHA
SÃO LUIZ
AMAZONAS
PROGRESSO
SÃO PEDRO
JARDIM PRIMAVERA
BERNARDO SOARES
FARIA
SÃO LUCAS
CENTRO
MARMELADA
BELA VISTA
SANTO ANTÔNIO
DOS NERYS
SÃO JOÃO
RENASCENÇA

E 454750
E 454500
E 454250
E 454000
E 453750
E 453500
E 453250
E 453000
E 452750
E 452500
E 452250
E 452000
E 451750
E 451500

N 7883250
N 7883000
N 7882750
N 7882500
N 7882250
N 7882000
N 7881750
N 7881500
N 7881250
N 7881000

DETALHE DO TRECHO 01

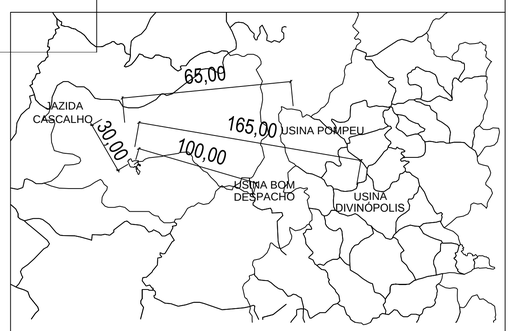

CROQUIS TRANSPORTE DA USINA
SEM ESCALA

RESPONSÁVEL TÉCNICO: Alexander de Oliveira Valadares CREA-MG 198.461/D	PREFEITURA MUNICIPAL: ABAETÉ		ESCALA: 1:500
CADISTA: AOV DATA: 01/07/2020	VISTO PREFEITO: Amarante Greco Filho	PROJETO: RECAPEAMENTO ASFÁLTICO EM CBUQ	ÁREA A RECAPEAR: 2.142,00M²
Processo: Contrato de repasse 1065485-10/2019	VISTO SEC. OBRAS: ART: 1420200000000115917	ENDEREÇO: Rua Antônio Machado de Andrade	REVISÃO: 00. 07/2020
		CONTEÚDO: Planta situação no mapa cadastral do município.	FOLHA: 03/03

PRODUCED BY AN AUTODESK EDUCATIONAL PRODUCT