

PRODUCED BY AN AUTODESK EDUCATIONAL PRODUCT

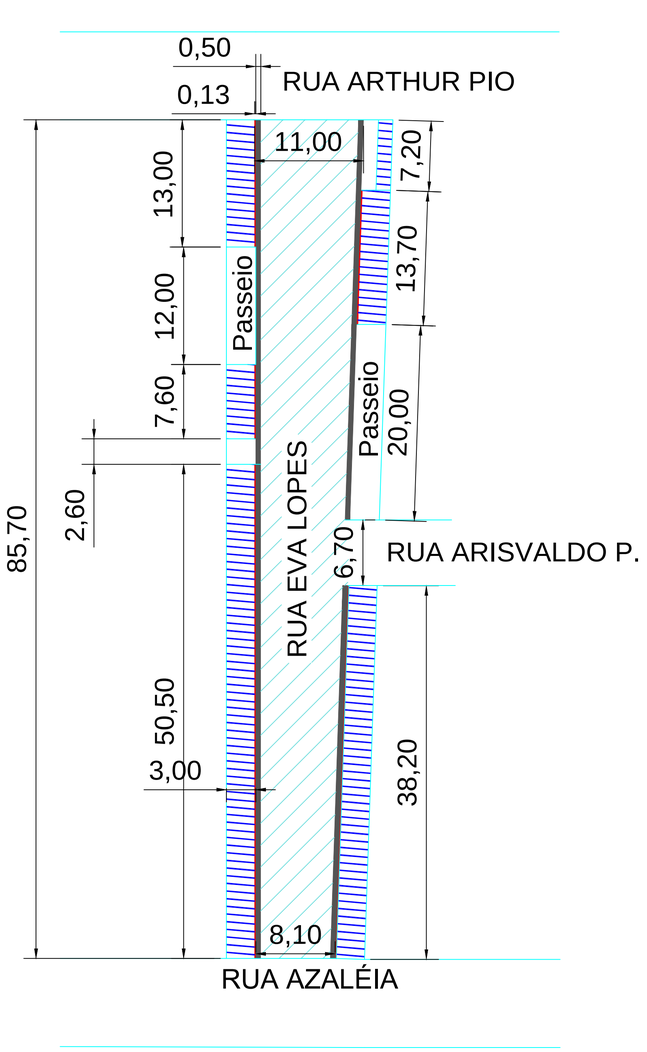



LEGENDA


- Ruas a pavimentar
- Passeio a executar
- Linha de rota acessível
- Meio-fio a construir
- Rampas a construir
- Rampas existentes ou inexequíveis
- R1- Placa pare existente
- R1-Placa pare á implantar
- B-I - Faixa de pedestre a implantar
- Plca nome logradouro implantar
- Placa nome logradouro existente
- Suporte

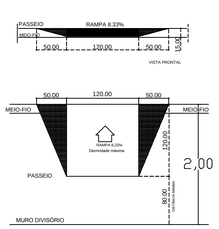


PLANTA BAIXA
ESCALA ——— 1:50

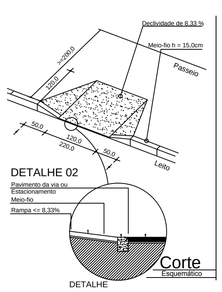

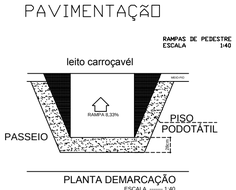


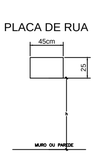


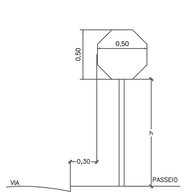


SINALIZAÇÃO VERTICAL



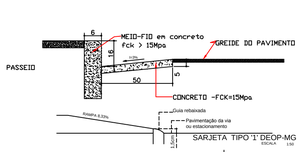

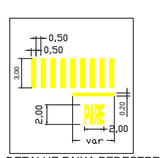

DETALHE FAIXA PEDESTRE

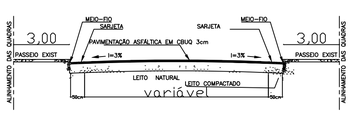


DETALHE DO TRECHO 01

RESPONSÁVEL TÉCNICO: Alexander de Oliveira Valadares, CREA-MG 198.461/D	PREFEITURA MUNICIPAL: ABAETÉ		ESCALA: 1:250
	VISTO PREFEITO: Armando Greco Filho	PROJETO: PAVIMENTAÇÃO ASFÁLTICA EM CBUQ	ÁREA A ASFALTAR: 818,44 M²
CADISTA: AOV	DATA: 26/06/2020	VISTO SEC. OBRAS:	ENDEREÇO: RUA EVA LOPES
Processo: Contrato de repasse 1065485-10/2019	ART: 1420200000006115917		REVISÃO: 00. 06/2020
		CONTEÚDO: Planta das ruas com detalhes de pavimentação, meio-fios e passeios.	FOLHA: 01/03


PRODUCED BY AN AUTODESK EDUCATIONAL PRODUCT

PRODUCED BY AN AUTODESK EDUCATIONAL PRODUCT

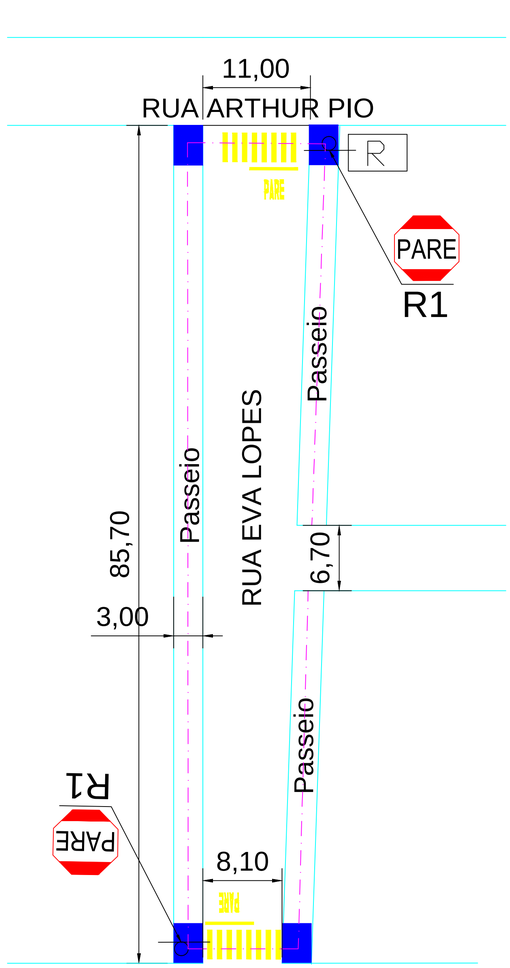



LEGENDA


- Ruas a pavimentar
- Passeio a executar
- Linha de rota acessível
- Meio-fio a construir
- Rampas a construir
- Rampas existentes ou inexequíveis
- R1- Placa pare existente
- R1-Placa pare á implantar
- B-I - Faixa de pedestre a implantar
- Plca nome logradouro implantar
- Placa nome logradouro existente
- Suporte

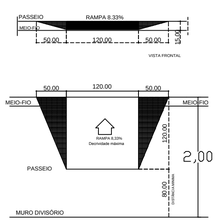


PLANTA BAIXA
ESCALA ------- 1:50

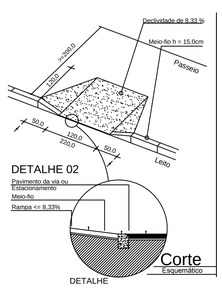

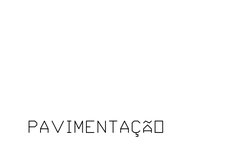


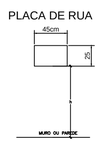


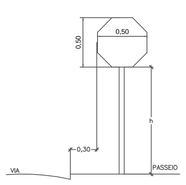


SINALIZAÇÃO VERTICAL



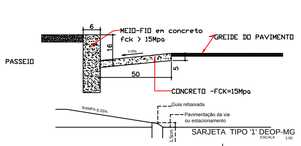

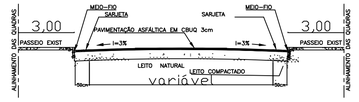

DETALHE DO TRECHO 01

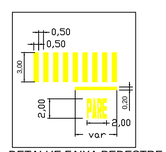

DETALHE FAIXA PEDESTRE

RESPONSÁVEL TÉCNICO: Alexander de Oliveira Valadares CREA-MG 198.461/D	PREFEITURA MUNICIPAL: ABAETÉ	ESCALA: 1:250
CADISTA: AOV / DATA: 26/06/2020	VISTO PREFEITO: Armando Greco Filho Prefeito Municipal	ÁREA A ASFALTAR: 818,44 M²
Processo: Contrato de repasse 1065485-10/2019	VISTO SEC. OBRAS: / ART: 1420200000000611591 7	REVISÃO: 00. 06/2020
	PROJETO: PAVIMENTAÇÃO ASFÁLTICA EM CBUQ ENDEREÇO: RUA EVA LOPES CONTEÚDO: Planta das ruas com detalhe das rampas de pedestre, sinalização horizontal e vertical.	FOLHA: 02/03

PRODUCED BY AN AUTODESK EDUCATIONAL PRODUCT

PRODUCED BY AN AUTODESK EDUCATIONAL PRODUCT


TRECHOS A SEREM PAVIMENTADOS

QUINTAS DA INVERNADA
SIMÃO
SANTA TEREZINHA
DA CUNHA
SÃO LUIZ
AMAZONAS
PROGRESSO
SÃO PEDRO
JARDIM PRIMAVERA
BERNARDO SOARES
FARIA
BELA VISTA
CENTRO
SANTO ANTÔNIO
DOS NERYS
MARMELADA
SÃO JOÃO
RENASCENÇA

E 454750
E 454500
E 454250
E 454000
E 453750
E 453500
E 453250
E 453000
E 452750
E 452500
E 452250
E 452000
E 451750
E 451500
E 451250

N 7883250
N 7883000
N 7882750
N 7882500
N 7882250
N 7882000
N 7881750
N 7881500
N 7881250
N 7881000

DETALHE DO TRECHO 01

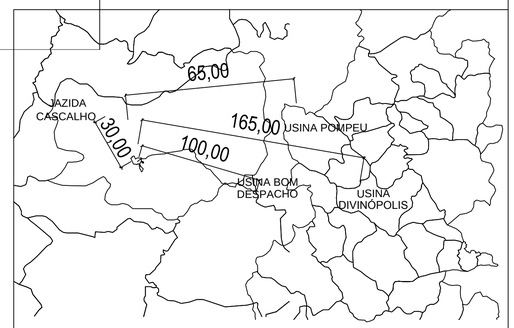

CROQUIS TRANSPORTE DA USINA
SEM ESCALA

RESPONSÁVEL TÉCNICO: Alexander de Oliveira Valadares, CREA-MG 198.461/D	PREFEITURA MUNICIPAL: ABAETÉ		ESCALA: 1:500
CADISTA: AOV — DATA: 26/06/2020	VISTO PREFEITO: Armando Greco Filho	PROJETO: PAVIMENTAÇÃO ASFÁLTICA EM CBUQ	ÁREA A ASFALTAR: 818,44M²
Processo: Contrato de repasse 1065485-10/2019	VISTO SEC. OBRAS:	ENDEREÇO: RUA EVA LOPES	REVISÃO: 00. 06/2020
	ART: 14202000000006115917	CONTEÚDO: Planta situação no mapa cadastral do município.	FOLHA: 03/03

PRODUCED BY AN AUTODESK EDUCATIONAL PRODUCT