

PRODUCED BY AN AUTODESK EDUCATIONAL PRODUCT

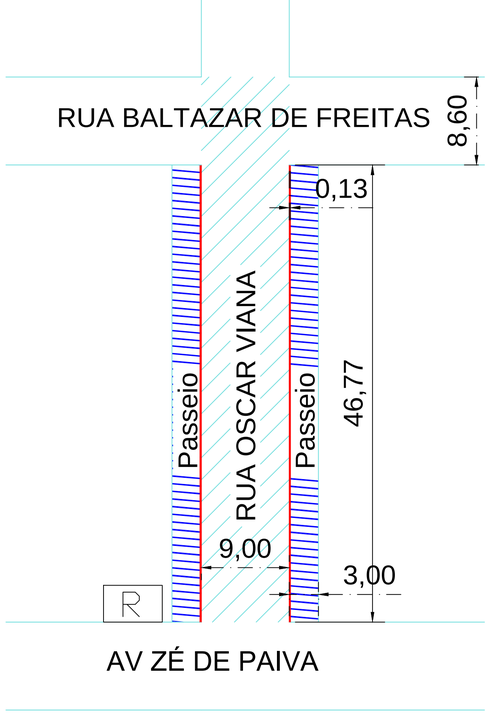



LEGENDA


- Ruas a pavimentar
- Passeio a executar
- Linha de rota acessível
- Meio-fio a construir
- Rampas a construir
- Rampas existentes ou inexequíveis
- R1- Placa pare existente
- R1-Placa pare á implantar
- B-I - Faixa de pedestre a implantar
- Plca nome logradouro implantar
- Placa nome logradouro existente
- Suporte

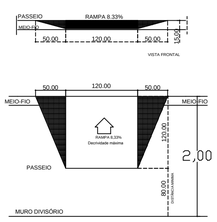


PLANTA BAIXA
ESCALA ------ 1:50

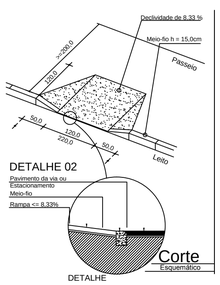

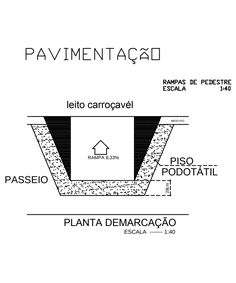


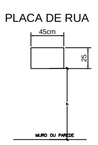


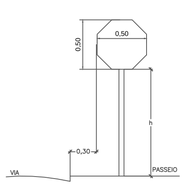


SINALIZAÇÃO VERTICAL



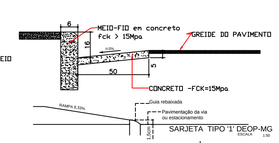

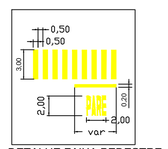

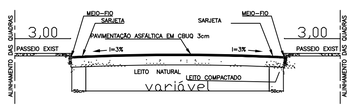


DETALHE DO TRECHO 01

RESPONSÁVEL TÉCNICO: Alexander de Oliveira Valadares CREA-MG 198.461/D	PREFEITURA MUNICIPAL: ABAETÉ		ESCALA: 1:250
CADISTA: AOV	DATA: 02/06/2020	VISTO PREFEITO: Armando Greco Filho Prefeito Municipal de Abaeté - MG	PROJETO: PAVIMENTAÇÃO ASFÁLTICA EM CBUQ
Processo: Contrato de repasse 1065485-10/2019	ART: 1420200000000615917	VISTO SEC. OBRAS:	ENDEREÇO: Rua Oscar Viana
			CONTEÚDO: Planta das ruas com detalhes de pavimentação, meio-fios e passeios.
			ÁREA A ASFALTAR 498,33M²
			REVISÃO: 00. 06/2020
			FOLHA: 01/03


PRODUCED BY AN AUTODESK EDUCATIONAL PRODUCT

PRODUCED BY AN AUTODESK EDUCATIONAL PRODUCT

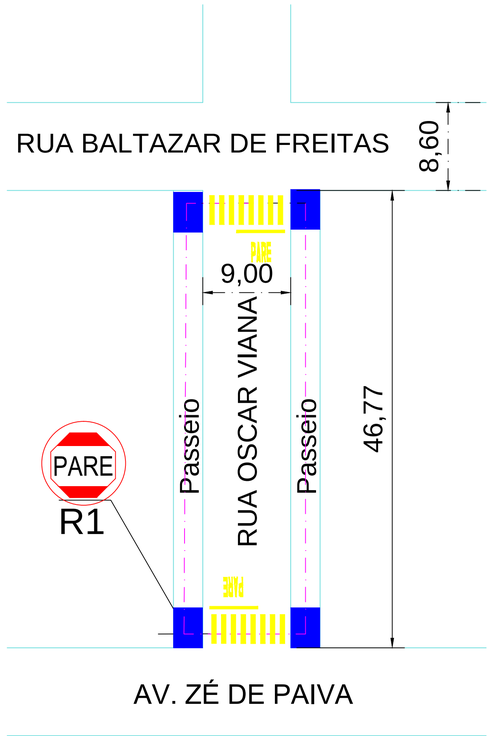



LEGENDA


- Ruas a pavimentar
- Passeio a executar
- Linha de rota acessível
- Meio-fio a construir
- Rampas a construir
- Rampas existentes ou inexequíveis
- R1- Placa pare existente
- R1-Placa pare á implantar
- B-I - Faixa de pedestre a implantar
- Plca nome logradouro implantar
- Placa nome logradouro existente
- Suporte

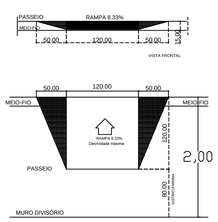


PLANTA BAIXA
ESCALA ------- 1:50

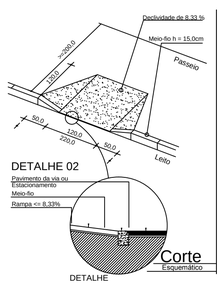

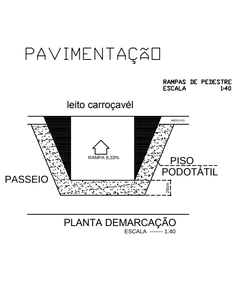


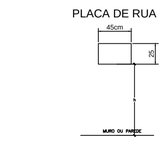


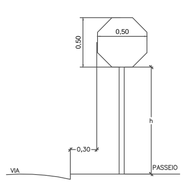


SINALIZAÇÃO VERTICAL



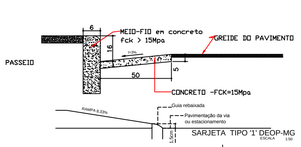

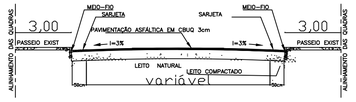

DETALHE DO TRECHO 01

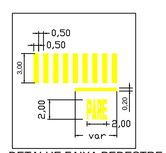

DETALHE FAIXA PEDESTRE

RESPONSÁVEL TÉCNICO: Alexander de Oliveira Valadares CREA-MG 198.461/D	PREFEITURA MUNICIPAL: ABAETÉ	ESCALA: 1:250
CADISTA: AOV / DATA: 02/06/2020	VISTO PREFEITO: Armando Greco Filho Prefeito de Abaeté - MG	ÁREA A ASFALTAR 498,33M²
Processo: Contrato de repasse 1065485-10/2019	VISTO SEC. OBRAS: / ART: 14202000000006115917	PROJETO: PAVIMENTAÇÃO EM ASFÁLTICA EM CBUQ
		ENDEREÇO: Rua Oscar Viana
		CONTEÚDO: Planta das ruas com detalhe das rampas de pedestre, sinalização horizontal e vertical.
		REVISÃO: 00. 06/2020
		FOLHA: 02/03

PRODUCED BY AN AUTODESK EDUCATIONAL PRODUCT

PRODUCED BY AN AUTODESK EDUCATIONAL PRODUCT


TRECHOS A SEREM PAVIMENTADOS

QUINTAS DA INVERNADA
SANTA TEREZINHA
SIMÃO DA CUNHA
SÃO LUIZ
AMAZONAS
PROGRESSO
SÃO PEDRO
JARDIM PRIMAVERA
BERNARDO SOARES
FARIA
SÃO LUCAS
CENTRO
MARMELADA
BELA VISTA
SANTO ANTÔNIO
DOS NERIS
SÃO JOÃO
RENASCENÇA

E 454750
E 454500
E 454250
E 454000
E 453750
E 453500
E 453250
E 453000
E 452750
E 452500
E 452250
E 452000
E 451750
E 451500
E 451250

N 7883250
N 7883000
N 7882750
N 7882500
N 7882250
N 7882000
N 7881750
N 7881500
N 7881250
N 7881000

DETALHE DO TRECHO 01

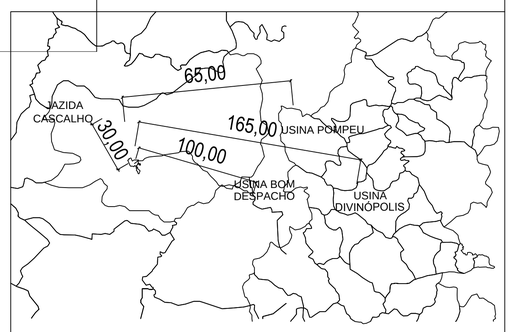

CROQUIS TRANSPORTE DA USINA
SEM ESCALA

RESPONSÁVEL TÉCNICO: Alexander de Oliveira Valadares CREA-MG 198.461/D	PREFEITURA MUNICIPAL: ABAETÉ		ESCALA: 1:500
CADISTA: AOV / DATA: 02/06/2020	VISTO PREFEITO: Armando Greco Filho Prefeito Municipal de Abaeté - MG	PROJETO: PAVIMENTAÇÃO ASFÁLTICA EM CBUQ	ÁREA A ASFALTAR 498,33M²
Processo: Contrato de repasse 1065485-10/2019	VISTO SEC. OBRAS: / ART: 14202000000006115917	ENDEREÇO: Rua Oscar Viana	REVISÃO: 00. 06/2020
		CONTEÚDO: Planta situação no mapa cadastral do município.	FOLHA: 03/03

PRODUCED BY AN AUTODESK EDUCATIONAL PRODUCT