

PRODUCED BY AN AUTODESK EDUCATIONAL PRODUCT

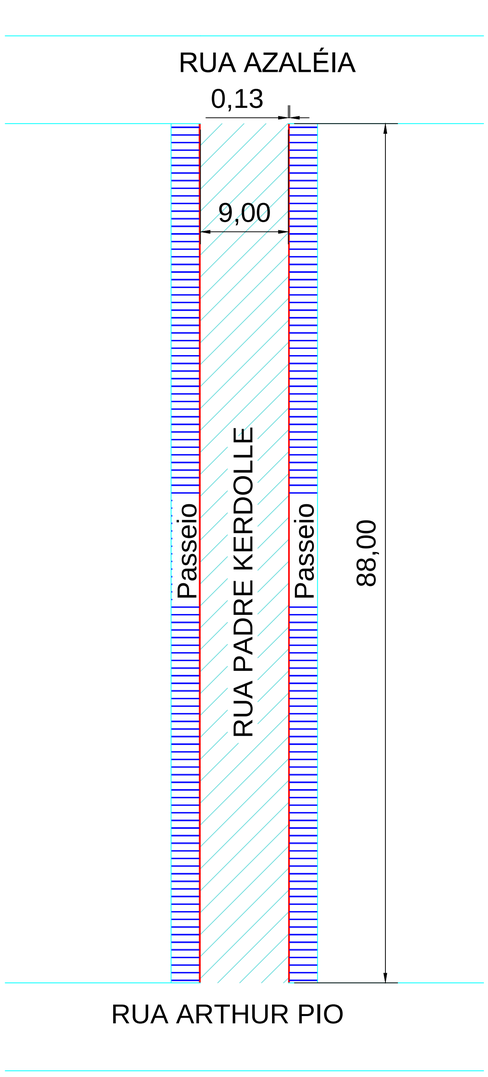



LEGENDA


- Ruas a pavimentar
- Passeio a executar
- Linha de rota acessível
- Meio-fio a construir
- Rampas a construir
- Rampas existentes ou inexequíveis
- R1- Placa pare existente
- R1-Placa pare á implantar
- B-I - Faixa de pedestre a implantar
- Plca nome logradouro implantar
- Placa nome logradouro existente
- Suporte

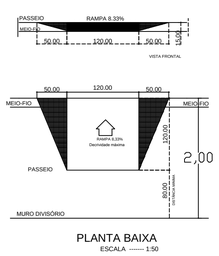


PLANTA BAIXA
ESCALA ------- 1:50

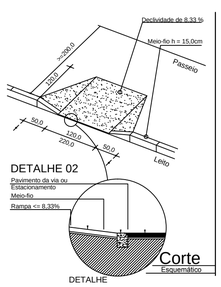


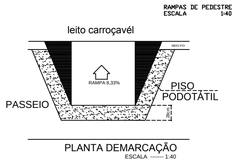

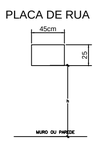

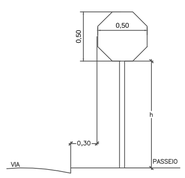




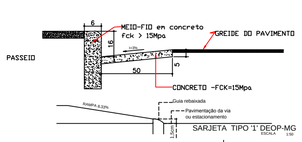



DETALHE DO TRECHO 01

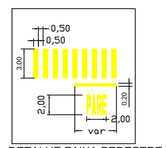


DETALHE FAIXA PEDESTRE

RESPONSÁVEL TÉCNICO: Alexander de Oliveira Valadares CREA-MG 198.461/D	PREFEITURA MUNICIPAL: ABAETÉ	ESCALA: 1:250
CADISTA: AOV — DATA: 08/06/2020	VISTO PREFEITO: Armando Greco Filho Prefeito Municipal de Abaeté - MG	ÁREA A ASFALTAR: 792,00M²
Processo: Contrato de repasse 1065485-10/2019	VISTO SEC. OBRAS: — ART: 14202000000006115917	PROJETO: PAVIMENTAÇÃO ASFÁLTICA EM CBUQ — REVISÃO: 00. 06/2020
	ENDEREÇO: Rua Padre Kerdolle	FOLHA: 01/03
	CONTEÚDO: Planta das ruas com detalhes de pavimentação, meio-fios e passeios.	


PRODUCED BY AN AUTODESK EDUCATIONAL PRODUCT

PRODUCED BY AN AUTODESK EDUCATIONAL PRODUCT

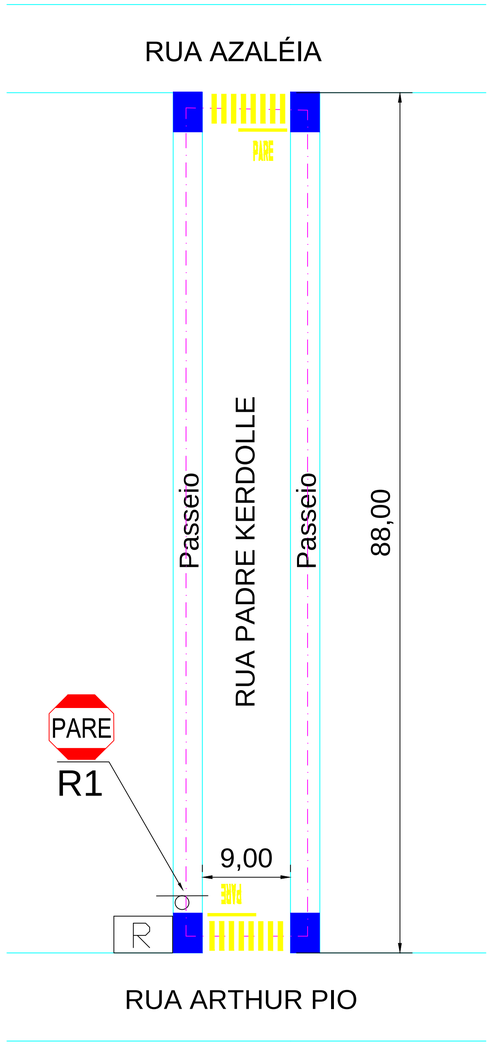



LEGENDA


- Ruas a pavimentar
- Passeio a executar
- Linha de rota acessível
- Meio-fio a construir
- Rampas a construir
- Rampas existentes ou inexequíveis
- R1- Placa pare existente
- R1-Placa pare á implantar
- B-I - Faixa de pedestre a implantar
- Plca nome logradouro implantar
- Placa nome logradouro existente
- Suporte

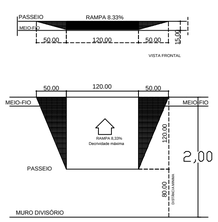


PLANTA BAIXA
ESCALA ------- 1:50

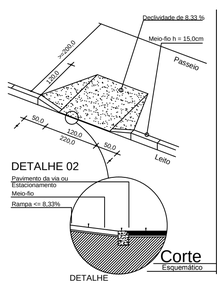

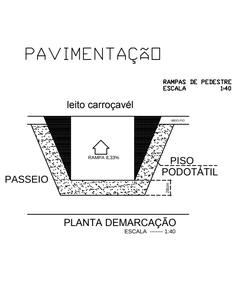


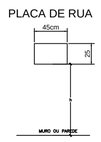


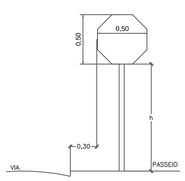


SINALIZAÇÃO VERTICAL



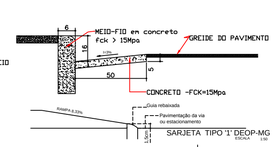

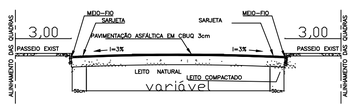

DETALHE DO TRECHO 01

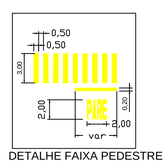

DETALHE FAIXA PEDESTRE

RESPONSÁVEL TÉCNICO: Alexander de Oliveira Vasadares, CREA-MG 198.461/D	PREFEITURA MUNICIPAL: ABAETÉ		ESCALA: 1:250
	VISTO PREFEITO: Armando Greco Filho, Prefeito Municipal de Abaeté - MG	PROJETO: PAVIMENTAÇÃO ASFÁLTICA EM CBUQ	ÁREA A ASFALTAR: 792,00M²
CADISTA: AOV	VISTO SEC. OBRAS:	ENDEREÇO: Rua Padre Kerdolle	REVISÃO: 00. 06/2020
DATA: 08/06/2020		CONTEÚDO: Planta das ruas com detalhe das rampas de pedestre, sinalização horizontal e vertical.	FOLHA: 02/03
Processo: Contrato de repasse 1065485-10/2019	ART: 14202000000006115917		

PRODUCED BY AN AUTODESK EDUCATIONAL PRODUCT

PRODUCED BY AN AUTODESK EDUCATIONAL PRODUCT


TRECHOS A SEREM PAVIMENTADOS

QUINTAS DA INVERNADA
SANTA TEREZINHA
SIMÃO DA CUNHA
SÃO LUIZ
AMAZONAS
PROGRESSO
SÃO PEDRO
JARDIM PRIMAVERA
BERNARDO SOARES
FARIA
SÃO LUCAS
CENTRO
BELA VISTA
SÃO JOÃO
SANTO ANTÔNIO
DOS NERYS
MARMELADA
RENASCENÇA

E 454750
E 454500
E 454250
E 454000
E 453750
E 453500
E 453250
E 453000
E 452750
E 452500
E 452250
E 452000
E 451750
E 451500
E 451250

N 7883250
N 7883000
N 7882750
N 7882500
N 7882250
N 7882000
N 7881750
N 7881500
N 7881250
N 7881000

DETALHE DO TRECHO 01

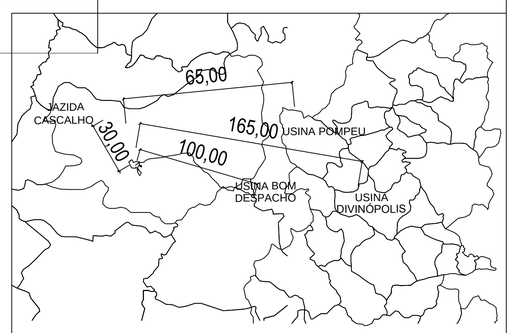

CROQUIS TRANSPORTE DA USINA
SEM ESCALA

RESPONSÁVEL TÉCNICO: Alexander de Oliveira Valauares, CREA-MG 198.461/D	PREFEITURA MUNICIPAL: ABAETÉ		ESCALA: 1:500
CADISTA: AOV — DATA: 08/06/2020	VISTO PREFEITO: Armando Greco Filho	PROJETO: PAVIMENTAÇÃO ASFÁLTICA EM CBUQ	ÁREA A ASFALTAR: 792,00M²
Processo: Contrato de repasse 1065485-10/2019	VISTO SEC. OBRAS:	ENDEREÇO: Rua Padre Kerdolle	REVISÃO: 00. 06/2020
	ART: 14202000000006115917	CONTEÚDO: Planta situação no mapa cadastral do município.	FOLHA: 03/03

PRODUCED BY AN AUTODESK EDUCATIONAL PRODUCT