

Projeto aprovado em
23 / 07 / 23
Ivanir Deladier da Costa
Prefeito Municipal

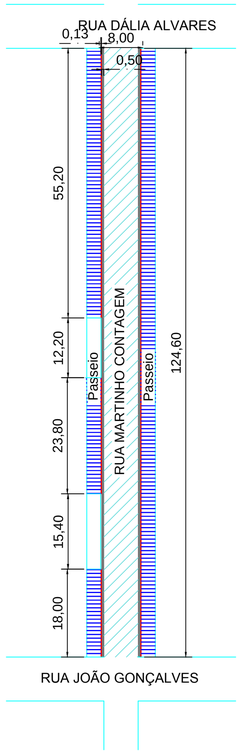



LEGENDA


- Ruas a pavimentar
- Passeio a executar
- Linha de rota acessível
- Meio-fio a construir
- Rampas a construir
- Rampas existentes ou inexequíveis
- R1- Placa pare existente
- R1-Placa pare á implantar
- B-I - Faixa de pedestre a implantar
- Plca nome logradouro implantar
- Placa nome logradouro existente
- Suporte

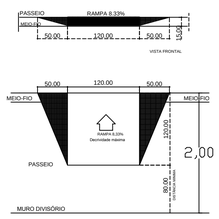


PLANTA BAIXA
ESCALA ------- 1:50

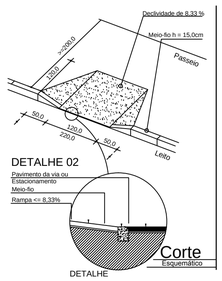


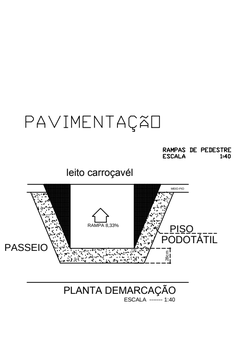

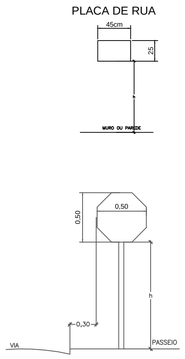


SINALIZAÇÃO VERTICAL

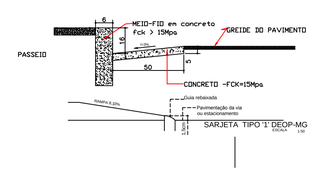

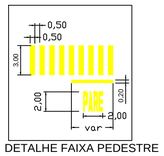




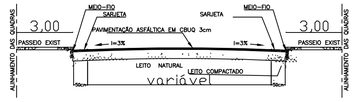

DETALHE DO TRECHO 01


RESPONSÁVEL TÉCNICO: Alexander de Oliveira Valadares CREA-MG 198.461/D	PREFEITURA MUNICIPAL: ABAETÉ	ESCALA: 1:500
CADISTA: AOV / DATA: 04/08/2020	VISTO PREFEITO: Ivanir Deladier da Costa Prefeito Municipal Abaeté - MG / PROJETO: PAVIMENTAÇÃO ASFÁLTICA EM CBUQ	ÁREA A ASFALTAR 996,80M²
Processo: Contrato de Repasse 888862/2019	VISTO SEC. OBRAS: . / ENDEREÇO: RUA MARTINHO CONTAGEM	REVISÃO: 00. 08/2020
	ART: 14202000000006189303 / CONTEÚDO: Planta das ruas com detalhes de pavimentação, meio-fios e passeios.	FOLHA: 01/03

Projeto aprovado em
22 / 07 / 22
Ivanir Deladier da Costa
Prefeito Municipal

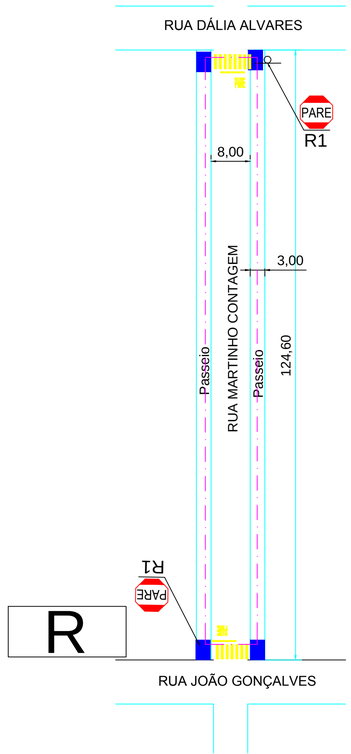



LEGENDA


- Ruas a pavimentar
- Passeio a executar
- Linha de rota acessível
- Meio-fio a construir
- Rampas a construir
- Rampas existentes ou inexequíveis
- R1- Placa pare existente
- R1-Placa pare á implantar
- B-I - Faixa de pedestre a implantar
- Plca nome logradouro implantar
- Placa nome logradouro existente
- Suporte

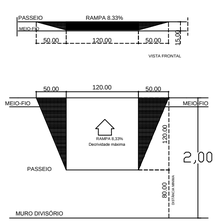


PLANTA BAIXA
ESCALA ------- 1:50

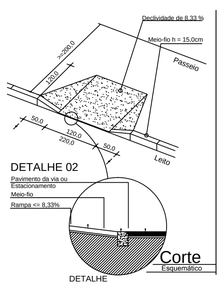

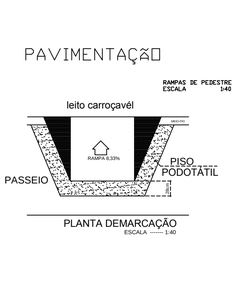


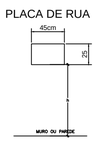


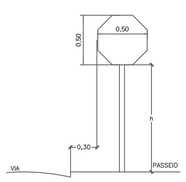


SINALIZAÇÃO VERTICAL



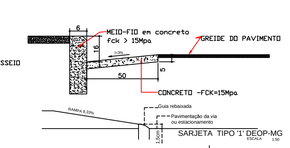

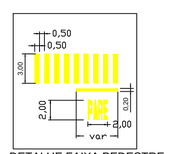

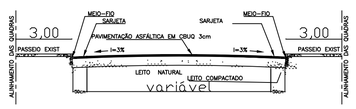

RESPONSÁVEL TÉCNICO: Alexander de Oliveira Valadares CREA-MG 198.461/D	PREFEITURA MUNICIPAL: ABAETÉ		ESCALA: 1:500
	VISTO PREFEITURA: Ivanir Deladier da Costa Prefeito Municipal Abaeté - MG	PROJETO: PAVIMENTAÇÃO ASFÁLTICA EM CBUQ	ÁREA A ASFALTAR 996,80M²
CADISTA: AOV / DATA: 04/08/2020	VISTO SEC. OBRAS:	ENDEREÇO: RUA MARTINHO CONTAGEM	REVISÃO: 00. 08/2020
Processo: Contrato de Repasse 888862/2019	ART: 14202000000006189303	CONTEÚDO: Planta das ruas com detalhe das rampas de pedestre, sinalização horizontal e vertical.	FOLHA: 02/03

TRECHOS A SEREM PAVIMENTADOS

QUINTAS DA INVERNADA

SANTA TEREZINHA

SIMÃO DA CUNHA

SÃO LUIZ

AMAZONAS

PROGRESSO

SÃO PEDRO

JARDIM PRIMAVERA

BERNARDO SOARES

FARIA

SÃO LUCAS

CENTRO

BELA VISTA

SANTO ANTÔNIO

DOS NERYS

MARMELADA

SÃO JOÃO

RENASCENÇA


E 454750
E 454500
E 454250
E 454000
E 453750
E 453500
E 453250
E 453000
E 452750
E 452500
E 452250
E 452000
E 451750
E 451500
E 451250

N 7883250
N 7883000
N 7882750
N 7882500
N 7882250
N 7882000
N 7881750
N 7881500
N 7881250
N 7881000

Projeto aprovado em
22 / 07 / 22
Ivanir Deladier da Costa
Prefeito Municipal

Projeto aprovado em
22 / 07 / 22
Ivanir Deladier da Costa
Prefeito Municipal

DETALHE DO TRECHO 01

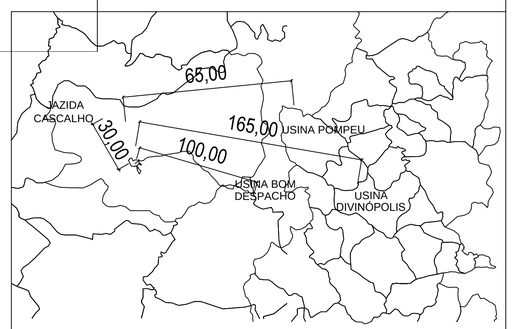

CROQUIS TRANSPORTE DA USINA
SEM ESCALA

RESPONSÁVEL TÉCNICO: Alexander de Oliveira Valadares, Eng. Civil Pref. Munic. Abaeté, CREA-MG 198461/D	PREFEITURA MUNICIPAL: ABAETÉ		ESCALA: 1:500
	VISTO PREFEITO: Ivanir Deladier da Costa, Prefeito Municipal	PROJETO: PAVIMENTAÇÃO ASFÁLTICA EM CBUQ	ÁREA A ASFALTAR: 996,80M²
CADISTA: AOV	DATA: 04/08/2020	VISTO SEC. OBRAS: -	ENDEREÇO: RUA MARTINHO CONTAGEM	REVISÃO: 00. 08/2020
Processo: Contrato de Repasse 888862/2019	ART: 14202000000006189303	CONTEÚDO: Planta situação no mapa cadastral do município.	FOLHA: 03/03