



Projeto aprovado em
22 / 05 / 20
Ivanir Deladier da Costa
Prefeito Municipal


LEGENDA


- Ruas a pavimentar
- Passeio a executar
- Linha de rota acessível
- Meio-fio a construir
- Rampas a construir
- Rampas existentes ou inexequíveis
- R1- Placa pare existente
- R1-Placa pare á implantar
- B-I - Faixa de pedestre a implantar
- Plca nome logradouro implantar
- Placa nome logradouro existente
- Suporte

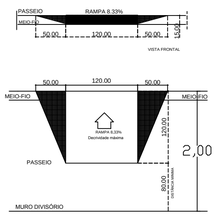



PLANTA BAIXA
ESCALA ------- 1:50

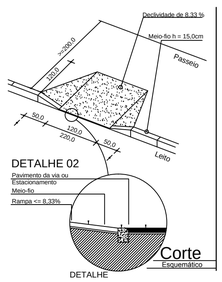


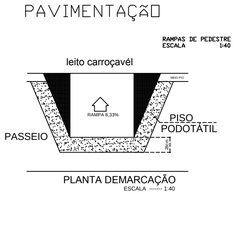

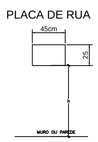

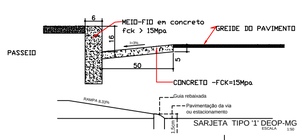


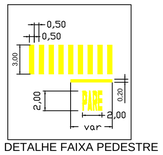

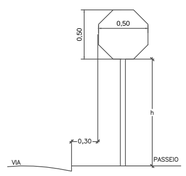


SINALIZAÇÃO VERTICAL



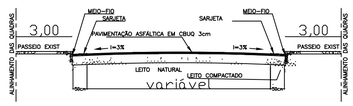

DETALHE DO TRECHO 01


RESPONSÁVEL TÉCNICO: Alexander de Oliveira Valadares CREA-MG 198.461/D	PREFEITURA MUNICIPAL: ABAETÉ		ESCALA: 1:500
CADISTA: AOV / DATA: 04/08/2020	VISTO PREFEITO: Ivanir Deladier da Costa Prefeito Municipal Abaeté - MG	PROJETO: RECAPEAMENTO ASFÁLTICO EM CBUQ	ÁREA A ASFALTAR 1.152,9M²
Processo: Contrato de repasse 888862/2019	VISTO SEC. OBRAS:	ENDEREÇO: RUA MARTINHO CONTAGEM	REVISÃO: 00. 08/2020
	ART: 14202000000006189303	CONTEÚDO: Planta das ruas com detalhes de pavimentação, meio-fios e passeios.	FOLHA: 01/03

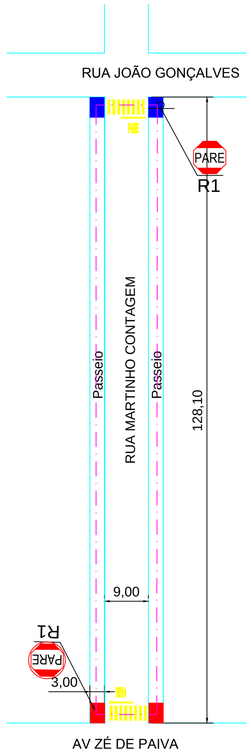


Projeto aprovado em
22 / 07 / 22
Ivanir Deladier da Costa
Prefeito Municipal


LEGENDA


- Ruas a pavimentar
- Passeio a executar
- Linha de rota acessível
- Meio-fio a construir
- Rampas a construir
- Rampas existentes ou inexequíveis
- R1- Placa pare existente
- R1-Placa pare á implantar
- B-I - Faixa de pedestre a implantar
- Plca nome logradouro implantar
- Placa nome logradouro existente
- Suporte

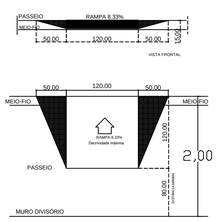


PLANTA BAIXA
ESCALA ——— 1:50

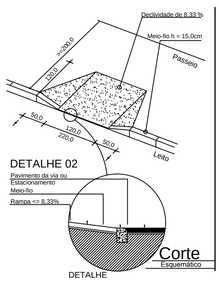


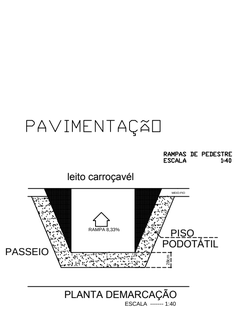


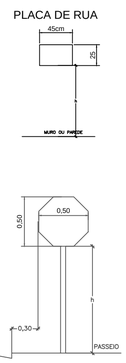



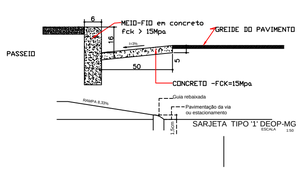

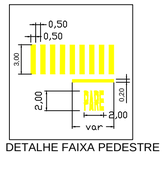

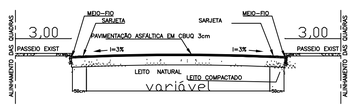

SINALIZAÇÃO VERTICAL

RESPONSÁVEL TÉCNICO: Alexander de Oliveira Valadares, CREA-MG 198.461/D	PREFEITURA MUNICIPAL: ABAETÉ	ESCALA: 1:500
VISTO PREFEITO: Ivanir Deladier da Costa, Prefeito Municipal	PROJETO: RECAPEAMENTO ASFÁLTICO EM CBUQ	ÁREA A ASFALTAR
CADISTA: AOV — DATA: 04/08/2020	VISTO SEC. OBRAS: Abaeté - MG — ENDEREÇO: RUA MARTINHO CONTAGEM	REVISÃO:
Processo: Contrato de repasse 888862/2019	ART: 14202000000006189303 — CONTEÚDO: Planta das ruas com detalhe das rampas de pedestre, sinalização horizontal e vertical.	FOLHA: 02/03


TRECHOS A SEREM PAVIMENTADOS

QUINTAS DA INVERNADA
SANTA TEREZINHA
SIMÃO DA CUNHA
SÃO LUIZ
AMAZONAS
PROGRESSO
SÃO PEDRO
JARDIM PRIMAVERA
BERNARDO SOARES
FARIA
SÃO LUCAS
BELA VISTA
CENTRO
MARMELADA
SANTO ANTÔNIO
DOS NERYS
SÃO JOÃO
RENASCENÇA

E 454750
E 454500
E 454250
E 454000
E 453750
E 453500
E 453250
E 453000
E 452750
E 452500
E 452250
E 452000
E 451750
E 451500
E 451250

N 7883250
N 7883000
N 7882750
N 7882500
N 7882250
N 7882000
N 7881750
N 7881500
N 7881250
N 7881000

DETALHE DO TRECHO 01

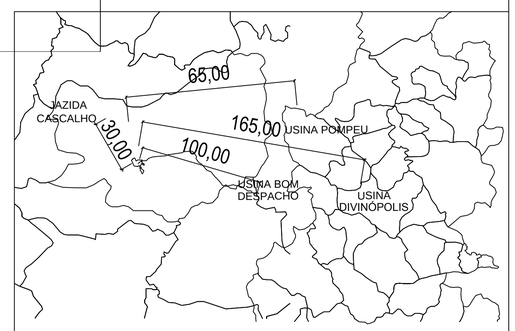

CROQUIS TRANSPORTE DA USINA
SEM ESCALA

Projeto aprovado em
22 / 07 / 20
Ivanir Deladier da Costa
Prefeito Municipal

RESPONSÁVEL TÉCNICO: Alexander de Oliveira Valadares, Eng. Civil Pref. Munic. Abaeté, CREA-MG 198461/D	PREFEITURA MUNICIPAL: Ivanir Deladier da Costa, Prefeito Municipal, Abaeté - MG	ABAETÉ	ESCALA: 1:500
	VISTO PREFEITO:	PROJETO: RECAPEAMENTO ASFÁLTICO EM CBUQ	ÁREA A ASFALTAR
CADISTA: AOV	DATA: 04/08/2020	ENDEREÇO: RUA MARTINHO CONTAGEM	REVISÃO: 00. 08/2020
	VISTO SEC. OBRAS:	CONTEÚDO: Planta situação no mapa cadastral do município.	FOLHA: 03/03
Processo: Contrato de repasse 888862/2019	ART: 14202000000006189303		