

PRODUCED BY AN AUTODESK EDUCATIONAL PRODUCT

Projeto aprovado em
22 / 07 / 22
Ivanir Deladier da Costa
Prefeito Municipal

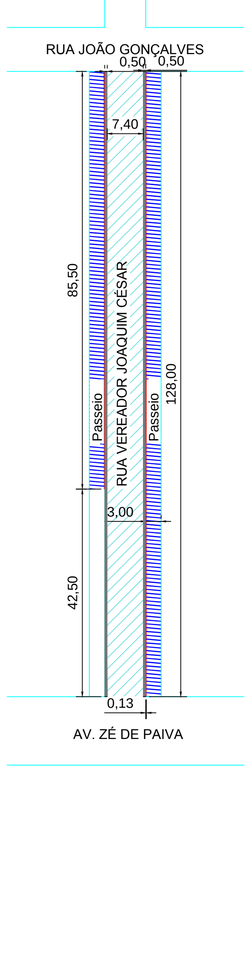



LEGENDA


- Ruas a pavimentar
- Passeio a executar
- Linha de rota acessível
- Meio-fio a construir
- Rampas a construir
- Rampas existentes ou inexequíveis
- R1- Placa pare existente
- R1-Placa pare á implantar
- B-I - Faixa de pedestre a implantar
- Plca nome logradouro implantar
- Placa nome logradouro existente
- Suporte

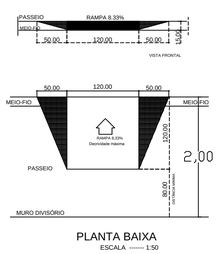


PLANTA BAIXA
ESCALA ------- 1:50

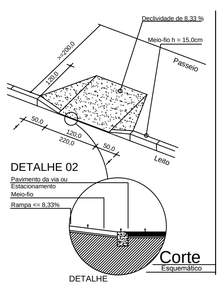

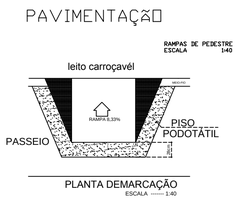


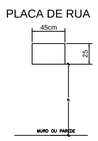


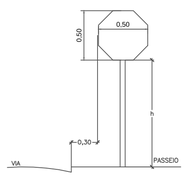


SINALIZAÇÃO VERTICAL



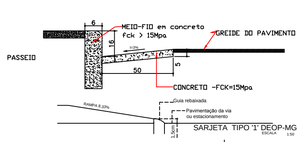

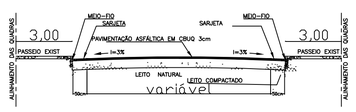

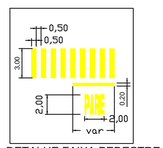


RESPONSÁVEL TÉCNICO: Alexander de Oliveira Valadares, CREA-MG 198.461/D	PREFEITURA MUNICIPAL: ABAETÉ (Ivanir Deladier da Costa, Prefeito Municipal, Abaeté - MG)	ESCALA: 1:500
CADISTA: AOV — DATA: 22/06/2020	VISTO PREFEITO:	ÁREA A ASFALTAR: 947,20M²
Processo: Contrato de repasse MDR 893631/2019	VISTO SEC. OBRAS: — ART: 14202000000006097548	REVISÃO: 00. 06/2020
PROJETO: PAVIMENTAÇÃO ASFÁLTICA EM CBUQ — ENDEREÇO: Rua Vereador Joaquim Cesar. — CONTEÚDO: Planta das ruas com detalhes de pavimentação, meio-fios e passeios.		FOLHA: 01/03

PRODUCED BY AN AUTODESK EDUCATIONAL PRODUCT


PRODUCED BY AN AUTODESK EDUCATIONAL PRODUCT


Projeto aprovado em
23 / 07 / 20
Ivanir Deladier da Costa
Prefeito Municipal

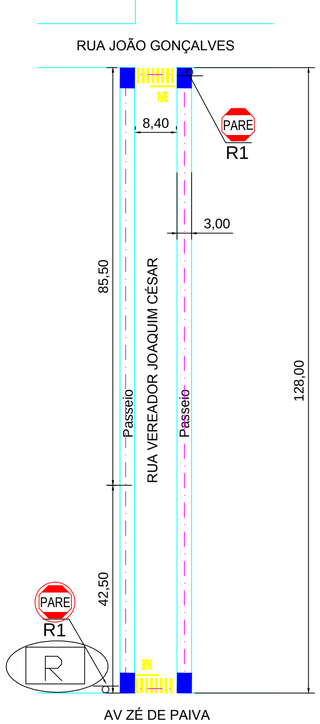



LEGENDA


- Ruas a pavimentar
- Passeio a executar
- Linha de rota acessível
- Meio-fio a construir
- Rampas a construir
- Rampas existentes ou inexequíveis
- R1- Placa pare existente
- R1-Placa pare á implantar
- B-I - Faixa de pedestre a implantar
- Plca nome logradouro implantar
- Placa nome logradouro existente
- Suporte

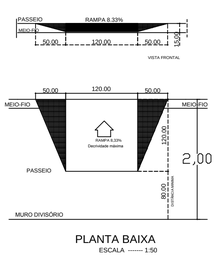


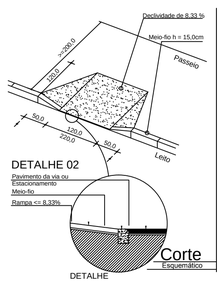


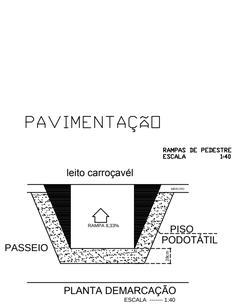

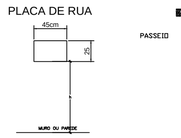


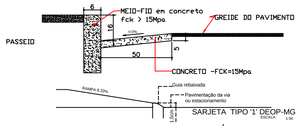

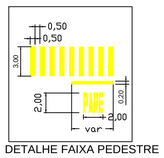

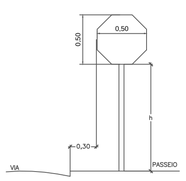



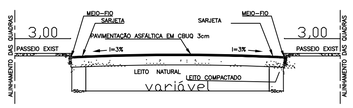

RESPONSÁVEL TÉCNICO: Alexander de Oliveira Valadares CREA-MG 198.461/D	PREFEITURA MUNICIPAL: ABAETÉ		ESCALA: 1:500
	VISTO PREFEITO: Ivanir Deladier da Costa Prefeito Municipal Abaeté - MG	PROJETO: PAVIMENTAÇÃO ASFÁLTICA EM CBUQ	ÁREA A ASFALTAR: 947,20M²
CADISTA: AOV	VISTO SEC. OBRAS: DATA: 22/06/2020	ENDEREÇO: Rua Vereador Joaquim Cesar	REVISÃO: 00. 06/2020
Processo: Contrato de repasse MDR 893631/2019	ART: 14202000000006097548	CONTEÚDO: Planta das ruas com detalhe das rampas de pedestre, sinalização horizontal e vertical.	FOLHA: 02/03

PRODUCED BY AN AUTODESK EDUCATIONAL PRODUCT

PRODUCED BY AN AUTODESK EDUCATIONAL PRODUCT


TRECHOS A SEREM PAVIMENTADOS

QUINTAS DA INVERNADA
SANTA TEREZINHA
SIMÃO DA CUNHA
SÃO LUIZ
AMAZONAS
PROGRESSO
SÃO PEDRO
JARDIM PRIMAVERA
BERNARDO SOARES
FARIA
SÃO LUCAS
CENTRO
MARMELADA
BELA VISTA
SÃO JOÃO
SANTO ANTÔNIO
DOS NERIS
RENASCENÇA

E 454750 E 454500 E 454250 E 454000 E 453750 E 453500 E 453250 E 453000 E 452750 E 452500 E 452250 E 452000 E 451750 E 451500 E 451250

N 7883250 N 7883000 N 7882750 N 7882500 N 7882250 N 7882000 N 7881750 N 7881500 N 7881250 N 7881000

DETALHE DO TRECHO 01

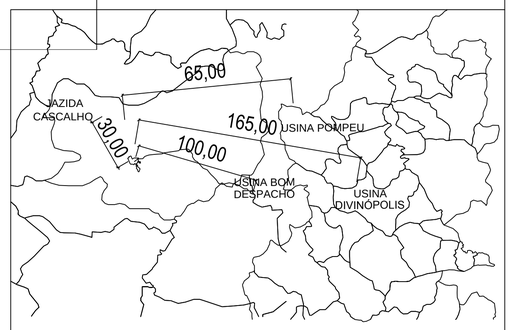

CROQUIS TRANSPORTE DA USINA
SEM ESCALA

Projeto aprovado em
22 / 07 / 20
Ivanir Deladier da Costa
Prefeito Municipal

RESPONSÁVEL TÉCNICO: ALEXANDER DE OLIVEIRA VALADARES CREA-MG 198.461/D	PREFEITURA MUNICIPAL: ABAETÉ	ESCALA: 1:500
CADISTA: AOV DATA: 22/06/2020	VISTO PREFEITO: Ivanir Deladier da Costa Prefeito Municipal Abaeté - MG	ÁREA A ASFALTAR 947,20M²
Processo: Contrato de repasse MDR 893631/2019	VISTO SEC. OBRAS:	REVISÃO: 00. 06/2020
	ART: 14202000000006097548	FOLHA: 03/03
	PROJETO: PAVIMENTAÇÃO ASFÁLTICA EM CBUQ	
	ENDEREÇO: Rua Vereador Joaquim César	
	CONTEÚDO: Planta situação no mapa cadastral do município.	

PRODUCED BY AN AUTODESK EDUCATIONAL PRODUCT