




PRODUCED BY AN AUTODESK EDUCATIONAL PRODUCT

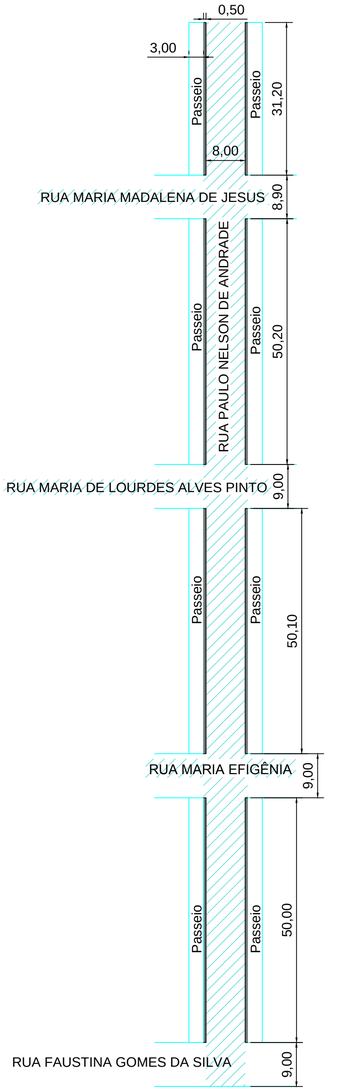

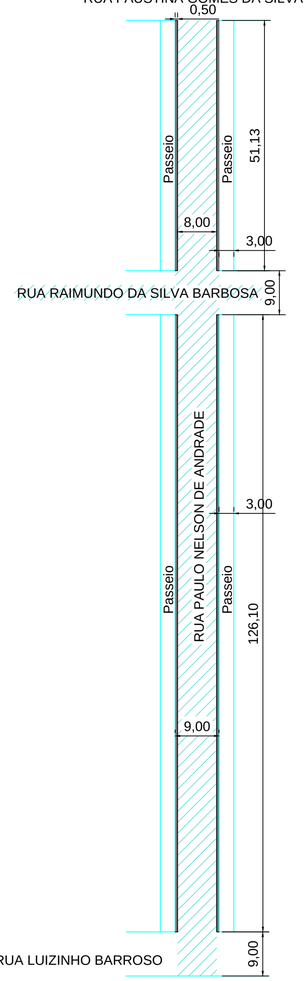

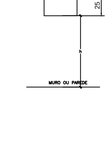

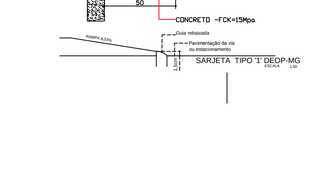

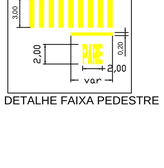


DETALHE FAIXA PEDESTRE


LEGENDA


- Ruas a pavimentar
- Passeio a executar
- Linha de rota acessível
- Meio-fio a construir
- Rampas a construir
- Rampas existentes ou inexequíveis
- R1- Placa pare existente
- R1-Placa pare á implantar
- B-I - Faixa de pedestre a implantar
- Plca nome logradouro implantar
- Placa nome logradouro existente
- Suporte


Projeto aprovado em
22 / 07 / 21
Ivanir Deladier da Costa
Prefeito Municipal

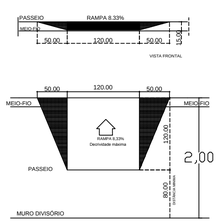

PLANTA BAIXA
ESCALA ------- 1:50

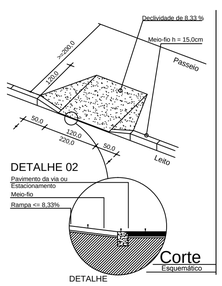

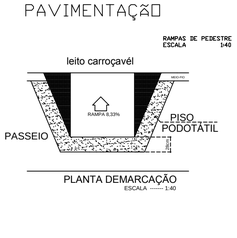

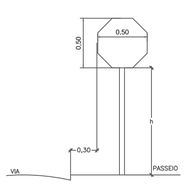

SINALIZAÇÃO VERTICAL






DETALHE DO TRECHO 01

RESPONSÁVEL TÉCNICO: Alexander de Oliveira Valadares CREA-MG 198.461/D	PREFEITURA MUNICIPAL: ABAETÉ	ESCALA: 1:500
CADISTA: AOV / DATA: 26/05/2021	VISTO PREFEITO: Ivanir Deladier da Costa Prefeito Municipal	ÁREA A RECAPEAR: 3.301,04M²
Processo:	VISTO SEC. OBRAS:	REVISÃO: 01. 05/2021
	ART:	FOLHA: 01/03
	PROJETO: RECAPEAMENTO ASFÁLTICO EM CBUQ	
	ENDEREÇO: Rua Paulo Nelson de Andrade	
	CONTEÚDO: Planta das ruas com detalhes de pavimentação, meio-fios e passeios.	

PRODUCED BY AN AUTODESK EDUCATIONAL PRODUCT

PRODUCED BY AN AUTODESK EDUCATIONAL PRODUCT

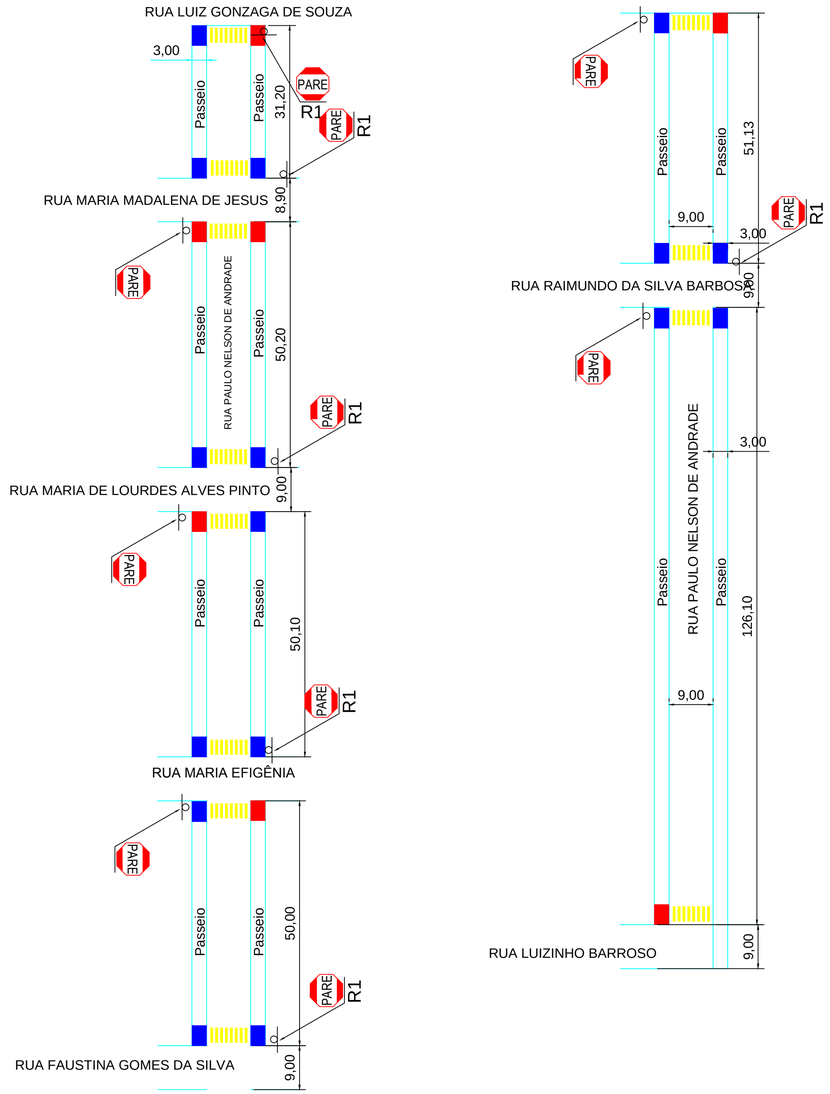


PLACA DE RUA

DETALHE FAIXA PEDESTRE


LEGENDA

- Ruas a pavimentar
- Passeio a executar
- Linha de rota acessível
- Meio-fio a construir
- Rampas a construir
- Rampas existentes ou inexequíveis
- R1- Placa pare existente
- R1-Placa pare á implantar
- B-I - Faixa de pedestre a implantar
- Plca nome logradouro implantar
- Placa nome logradouro existente
- Suporte

Projeto aprovado em
22 / 07 / 21
Ivanir Deladier da Costa
Prefeito Municipal

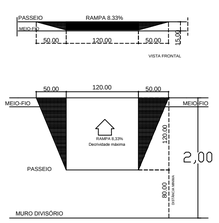


PLANTA BAIXA
ESCALA ------- 1:50

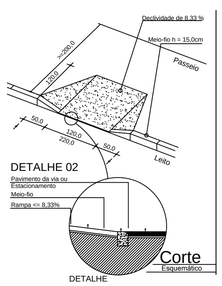


DETALHE

PAVIMENTAÇÃO

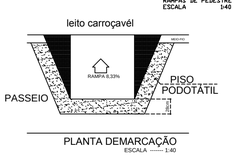

PLANTA DEMARCAÇÃO
ESCALA ------- 1:40

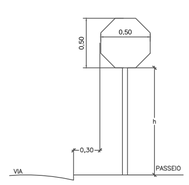

SINALIZAÇÃO VERTICAL

PLACA PARE





DETALHE DO TRECHO 01

RESPONSÁVEL TÉCNICO: Alexander de Oliveira Valadares CREA-MG 198.461/D	PREFEITURA MUNICIPAL: ABAETÉ	ESCALA: 1:500
CADISTA: AOV / DATA: 26/05/2021	VISTO PREFEITO: Ivanir Deladier da Costa, Prefeito Municipal, Abaeté - MG / VISTO SEC. OBRAS:	PROJETO: RECAPEAMENTO ASFÁLTICO EM CBUQ / ÁREA A RECAPEAR: 3.301,04M²
Processo:	ART:	ENDEREÇO: Rua Paulo Nelson de Andrade / REVISÃO: 01. 05/2021
		CONTEÚDO: Planta das ruas com detalhe das rampas de pedestre, sinalização horizontal e vertical. / FOLHA: 02/03

PRODUCED BY AN AUTODESK EDUCATIONAL PRODUCT

PRODUCED BY AN AUTODESK EDUCATIONAL PRODUCT


TRECHOS A SEREM PAVIMENTADOS

QUINTAS DA INVERNADA
SANTA TEREZINHA
SIMÃO DA CUNHA
SÃO LUIZ
AMAZONAS
PROGRESSO
SÃO PEDRO
JARDIM PRIMAVERA
BERNARDO SOARES
FARIA
SÃO LUCAS
CENTRO
MARMELADA
BELA VISTA
SANTO ANTÔNIO
DOS NERYS
SÃO JOÃO
RENASCENÇA

E 454750
E 454500
E 454250
E 454000
E 453750
E 453500
E 453250
E 453000
E 452750
E 452500
E 452250
E 452000
E 451750
E 451500
E 451250

N 7883250
N 7883000
N 7882750
N 7882500
N 7882250
N 7882000
N 7881750
N 7881500
N 7881250
N 7881000

DETALHE DO TRECHO 01

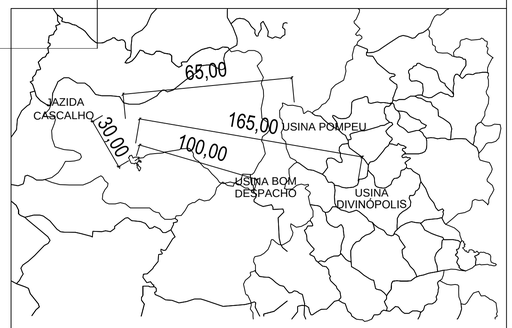

CROQUIS TRANSPORTE DA USINA
SEM ESCALA

Projeto aprovado em
22 / 07 / 21
Ivanir Deladier da Costa
Prefeito Municipal

RESPONSÁVEL TÉCNICO: Alexander de Oliveira Valadares CREA-MG 196.461/D	PREFEITURA MUNICIPAL: ABAETÉ		ESCALA: 1:500
CADISTA: AOV DATA: 26/05/2021	VISTO PREFEITO: Ivanir Deladier da Costa Prefeito Municipal Abaeté - MG	PROJETO: RECAPEAMENTO ASFÁLTICO EM CBUQ	ÁREA A RECAPEAR: 3.301,04M²
Processo:	VISTO SEC. OBRAS:	ENDEREÇO: Rua Paulo Nelson de Andrade	REVISÃO: 01. 05/2021
	ART:	CONTEÚDO: Planta situação no mapa cadastral do município.	FOLHA: 03/03

PRODUCED BY AN AUTODESK EDUCATIONAL PRODUCT
PRODUCED BY AN AUTODESK EDUCATIONAL PRODUCT
PRODUCED BY AN AUTODESK EDUCATIONAL PRODUCT