



1 ESCOLA TENENTE EZEQUIEL - CROQUI DE SITUAÇÃO
ESCALA S/E

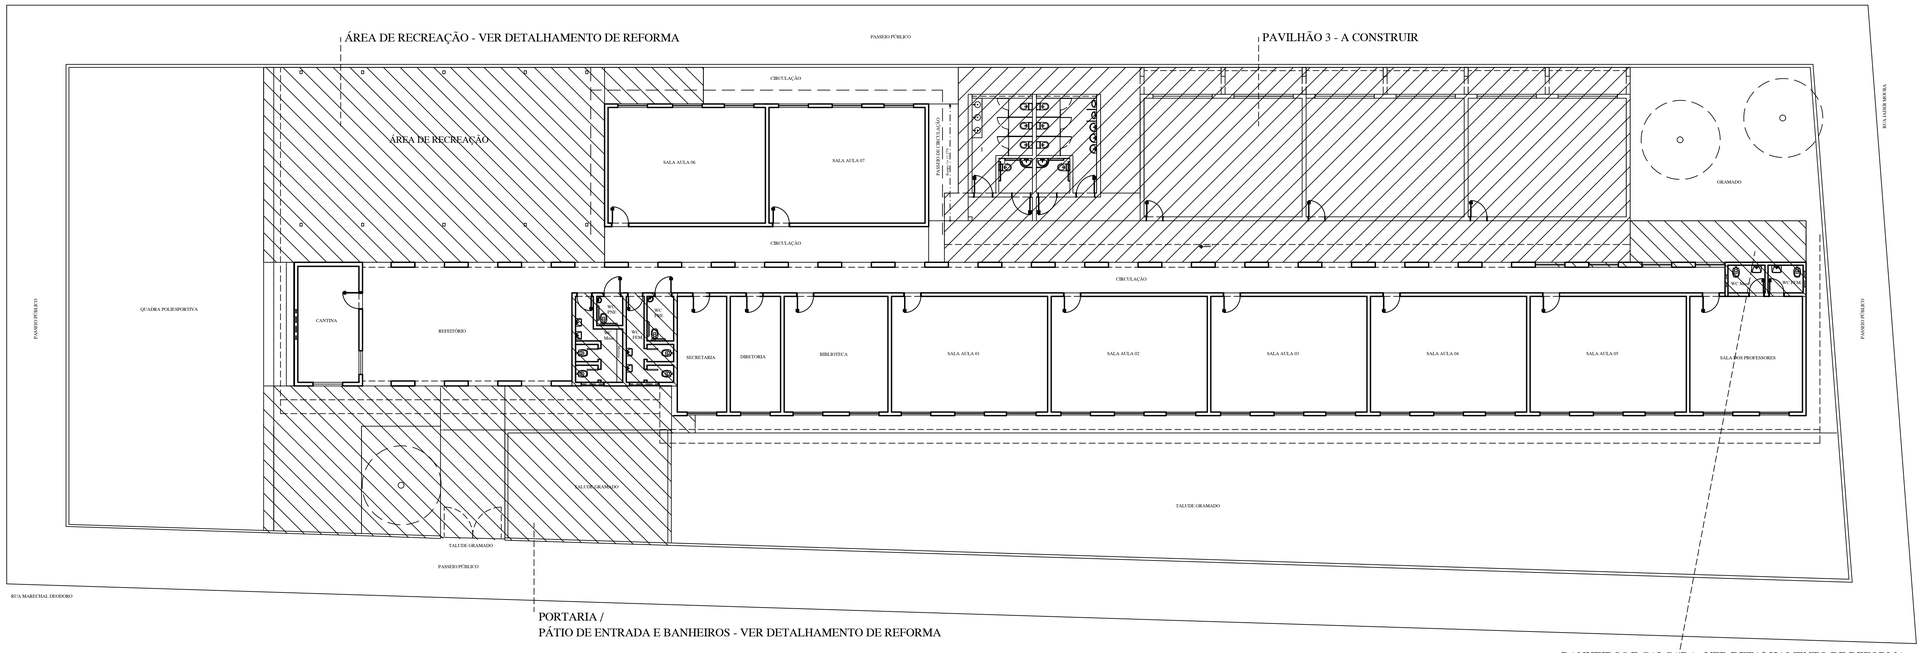

2 ESCOLA TENENTE EZEQUIEL - PLANTA BAIXA COM INDICATIVO DE INTERVENÇÕES
ESCALA S/E

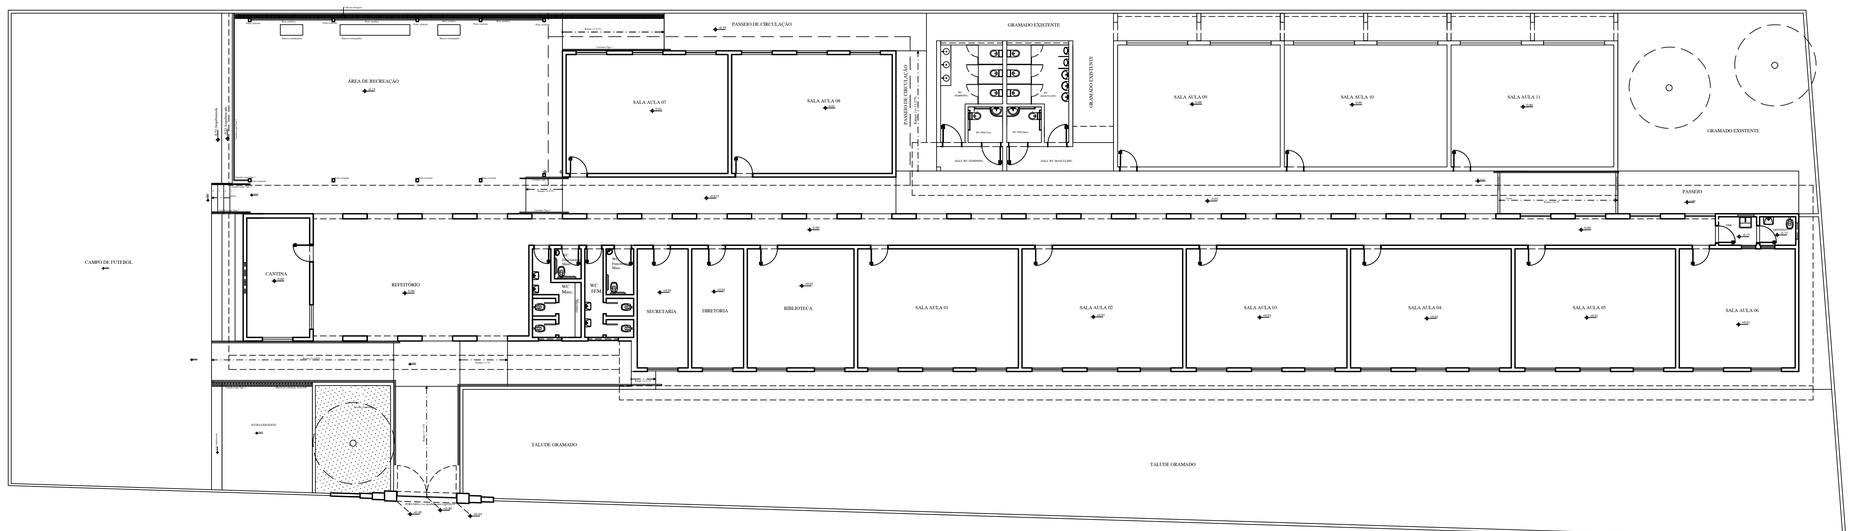

3 ESCOLA TENENTE EZEQUIEL - PLANTA BAIXA COM REFORMAS E AMPLIAÇÕES
ESCALA 1/125

OBS: NÃO É PERMITIDO ALTERAR OU MODIFICAR ESTE PROJETO, NO TODO OU EM PARTE, SEM AUTORIZAÇÃO DO AUTOR, SEGUNDO LEI DE REGULAMENTO DO DIREITO AUTORAL Nº9610/73

APROVAÇÃO — PREFEITURA MUNICIPAL DE ABAETÉ

RESERVADO PARA LANÇAMENTOS DO PROFISSIONAL

Stela Araújo . ARQUITETURA E ENGENHARIA
PRAÇA AMADOR ÁLVARES 444, SALA 104, ABAETÉ - MG / (37) 99969.3246

TÍTULO: PROJETO ARQUITETÔNICO DE REFORMA E AMPLIAÇÃO DA ESCOLA TENENTE EZEQUIEL

LOCALIZAÇÃO — LOCAL DA EDIFICAÇÃO

SETOR: -	QUADRA: -	LOTE: -	ÁREA LEGAL: 2613,76m²	ÁREA REAL: 2214,87m²	
FRAÇÃO IDEAL: -	ÁREA PERMEÁVEL: 623,97m² (28,17%)		MACRO ZONA: -		
TAXA DE OCUPAÇÃO: 47,36%			COEF. DE APROVEITAMENTO: 0.4736		

LOGRADOURO: Rua Marechal Deodoro, nº 31

BAIRRO: Centro

CIDADE: Abaeté

UF: Minas Gerais

EDIFICAÇÃO — ÁREAS

DESCRIÇÃO	NATUREZA	QUANTIFICAÇÃO
ÁREA EXISTENTE	PAVILHÃO 1	565,09m²
	PAVILHÃO 2	279,59m²
ÁREA A CONSTRUIR	PAVILHÃO 3	204,40m²
ÁREA TOTAL FINAL		1049,08m²

ÁREAS CONSTRUÍDAS DESCOBERTAS (PÁTIOS, PASSEIOS E QUADRA ESPORTIVA) = 541,82m²

PROPRIETÁRIO — DADOS: PREFEITURA MUNICIPAL DE ABAETÉ, CNPJ: 18.296.632/0001-00 — CARIMBO

RESPONSÁVEL TÉCNICO — AUTOR DO PROJETO: Stela Meire de Araújo, Arquiteta e Urbanista - CAU - A 27698-7 — CARIMBO

LOCAL DATA: Abaeté, 31 de maio de 2021 — REVISÃO: 00

CONTEÚDO: Croqui de Situação, Planta Baixa com Indicativo de Intervenções e Planta Baixa com reformas e ampliações

FOLHA: 01/10

FORMATO: A1 Exl.