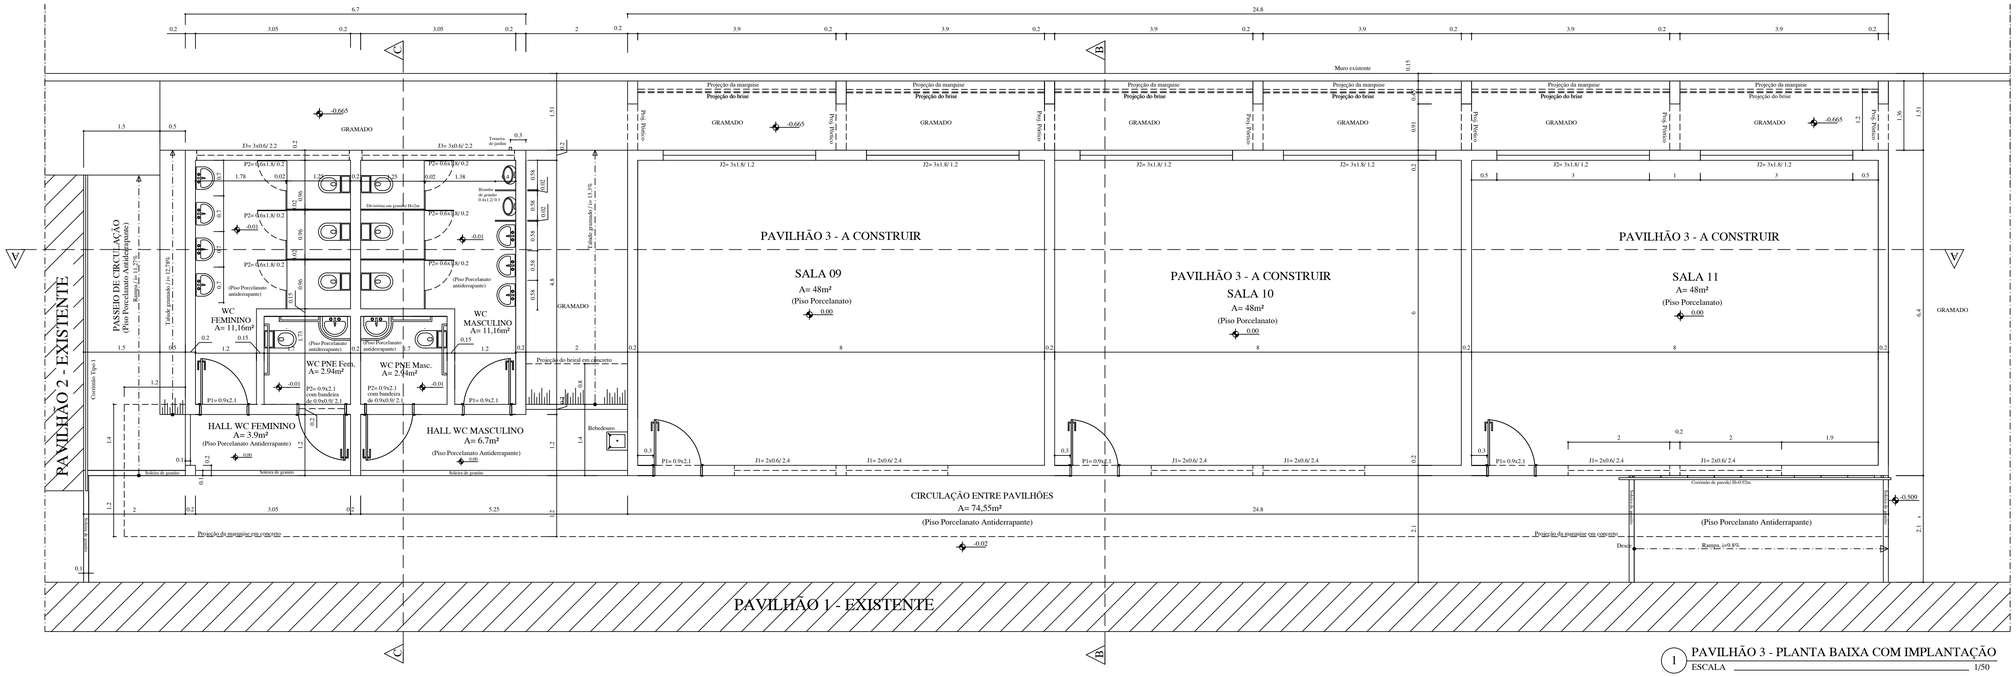

1 PAVILHÃO 3 - PLANTA BAIXA COM IMPLANTAÇÃO
ESCALA 1/50

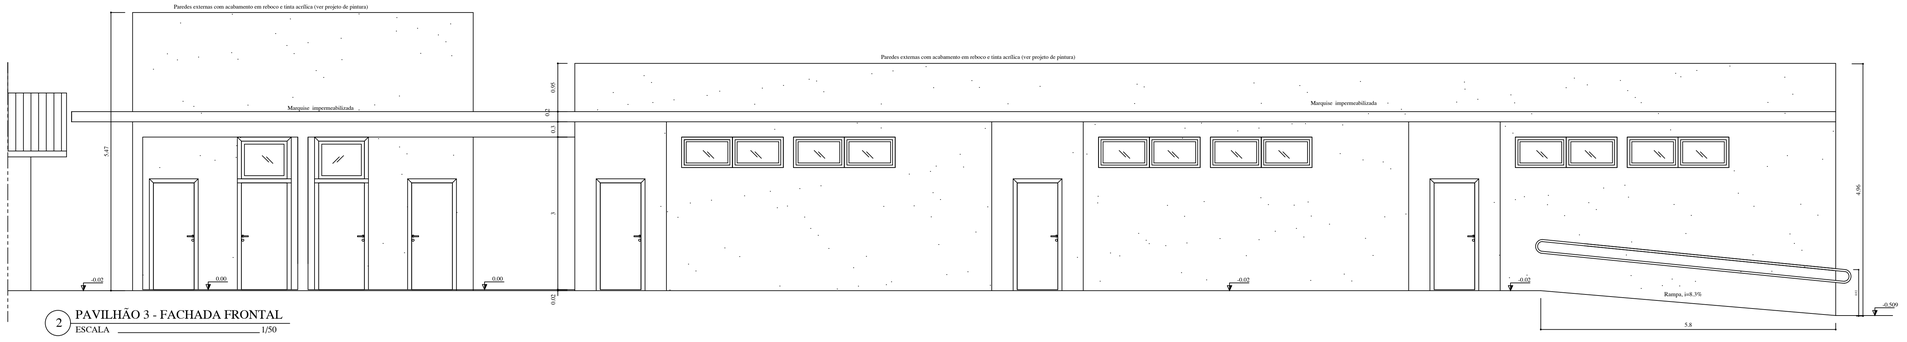

2 PAVILHÃO 3 - FACHADA FRONTAL
ESCALA 1/50

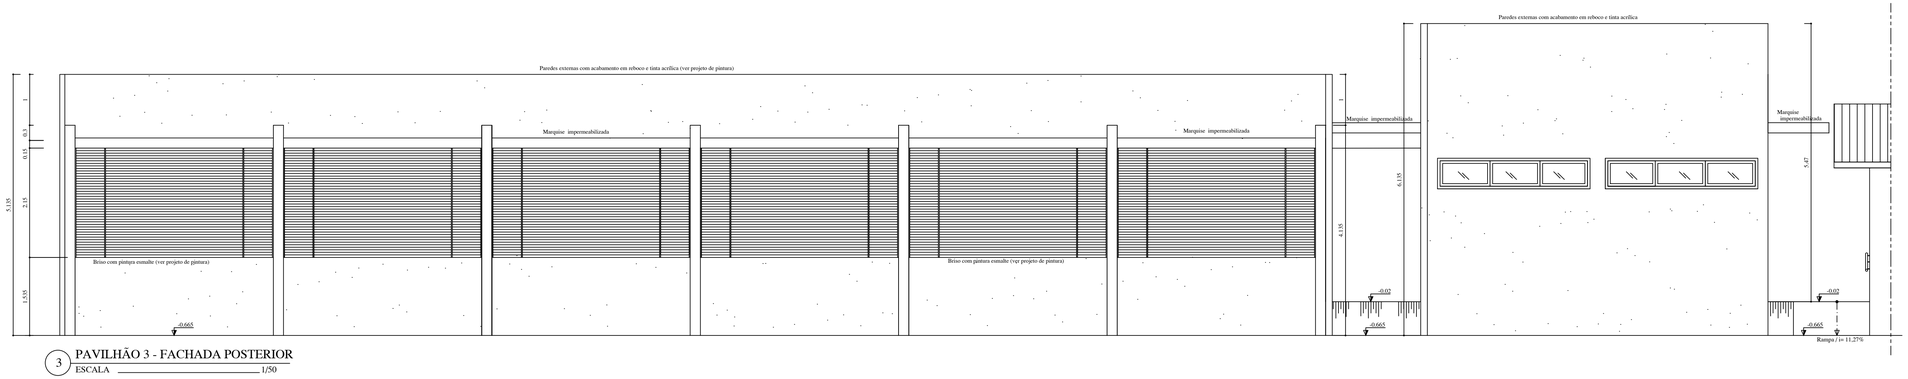

3 PAVILHÃO 3 - FACHADA POSTERIOR
ESCALA 1/50

OBS: NÃO É PERMITIDO ALTERAR OU MODIFICAR ESTE PROJETO, NO TODO OU EM PARTE, SEM AUTORIZAÇÃO DO AUTOR, SEGUNDO LEI DE REGULAMENTO DO DIREITO AUTORAL Nº6988/73

APROVAÇÃO	PREFEITURA MUNICIPAL DE ABAETÉ
RESERVADO PARA LOGOTIPO DO PROFISSIONAL	Stela Araújo . ARQUITETURA E ENGENHARIA PRAÇA AMADOR ÁLVARES 444, SALA 104, ABAETÉ - MG / (37) 99969.3246
TÍTULO	PROJETO ARQUITETÔNICO DE REFORMA E AMPLIAÇÃO DA ESCOLA TENENTE EZEQUIEL

LOCALIZAÇÃO / LOCAL DA EDIFICAÇÃO

SETOR: -	QUADRA: -	LOTE: -	ÁREA LEGAL: 2613,76m²	ÁREA REAL: 2214,87m²	
FRAÇÃO IDEAL: -	ÁREA PERMEÁVEL: 623,97m² (28,17%)		MACRO ZONA: -		
TAXA DE OCUPAÇÃO: 47,36%			COEF. DE APROVEITAMENTO: 0.4736		
LOGRADOURO: Rua Marechal Deodoro, nº 31					
BAIRRO: Centro					
CIDADE: Abaeté					
UF: Minas Gerais					

EDIFICAÇÃO / ÁREAS

DESCRIÇÃO	NATUREZA	QUANTIFICAÇÃO
ÁREA EXISTENTE	PAVILHÃO 1	565,09m²
	PAVILHÃO 2	279,59m²
ÁREA A CONSTRUIR	PAVILHÃO 3	204,40m²
ÁREA TOTAL FINAL		1049,08m²
ÁREAS CONSTRUÍDAS DESCOBERTAS (PÁTIOS, PASSEIOS E QUADRA ESPORTIVA) = 541,82m²		

PROPRIETÁRIO / DADOS	PREFEITURA MUNICIPAL DE ABAETÉ CNPJ: 18.296.632/0001-00	CARIMBO
RESPONSÁVEL TÉCNICO / AUTOR DO PROJETO	Stela Meire de Araújo Arquiteta e Urbanista - CAU - A 27698-7	CARIMBO
LOCAL DATA	Abaeté, 31 de maio de 2021	REVISÃO: 00
CONTEÚDO	PAVILHÃO 3: Planta Baixa com Implantação, Fachada Frontal e Fachada Posterior	FOLHA: 02/10 FORMATO: A1 Ext.