

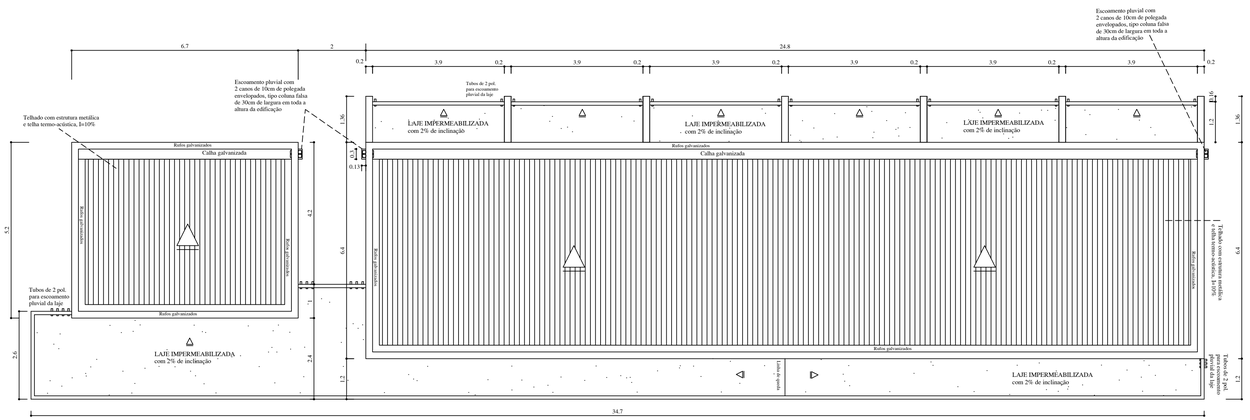


1 PAVILHÃO 3 - PLANTA DE COBERTURA
ESCALA 1/75

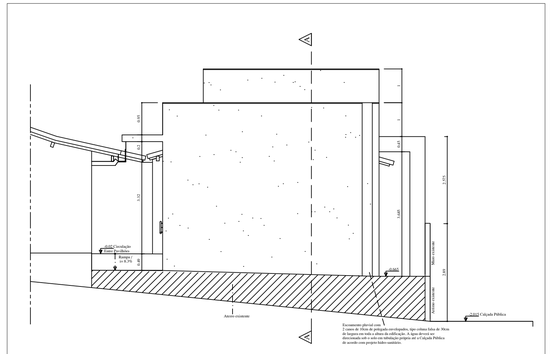

2 PAVILHÃO 3 - FACHADA LATERAL ESQUERDA
ESCALA 1/75

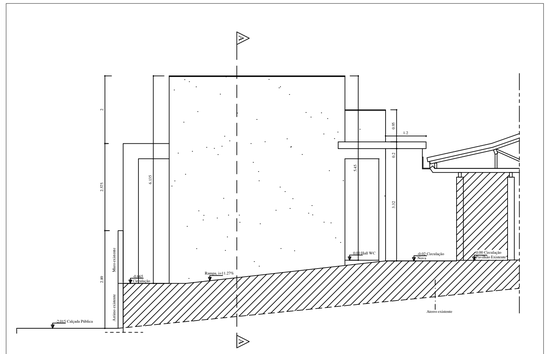

3 PAVILHÃO 3 - FACHADA LATERAL DIREITA
ESCALA 1/75

4 PAVILHÃO 3 - CORTE LONGITUDINAL BB
ESCALA 1/75

5 PAVILHÃO 3 - CORTE LONGITUDINAL CC
ESCALA 1/75

6 PAVILHÃO 3 - CORTE TRANSVERSAL AA
ESCALA 1/75

OBS: NÃO É PERMITIDO ALTERAR OU MODIFICAR ESTE PROJETO, NO TODO OU EM PARTE, SEM AUTORIZAÇÃO DO AUTOR, SEGUNDO LEI DE REGULAMENTO DO DIREITO AUTORAL N°9988/73

APROVAÇÃO
PREFEITURA MUNICIPAL DE ABAETÉ

RESERVADO PARA O PROFISSIONAL

Stela Araújo . ARQUITETURA E ENGENHARIA
PRAÇA AMADOR ÁLVARES 444, SALA 104, ABAETÉ - MG / (37) 99969.3246

TÍTULO: PROJETO ARQUITETÔNICO DE REFORMA E AMPLIAÇÃO DA ESCOLA TENENTE EZEQUIEL

LOCALIZAÇÃO — LOCAL DA EDIFICAÇÃO

SETOR: -	QUADRA: -	LOTE: -		AREA LEGAL: 2613,76m²	AREA REAL: 2214,87m²
FRAÇÃO IDEAL: -	AREA PERMEÁVEL: 623,97m² (28,17%)			MACRO ZONA: -	
TAXA DE OCUPAÇÃO: 47,36%				COEF. DE APROVEITAMENTO: 0.4736	

LOGRADOURO: Rua Marechal Deodoro, nº 31
BAIRRO: Centro
CIDADE: Abaeté
UF: Minas Gerais

EDIFICAÇÃO — ÁREAS

DESCRIÇÃO	NATUREZA	QUANTIFICAÇÃO
ÁREA EXISTENTE	PAVILHÃO 1	565,09m²
	PAVILHÃO 2	279,59m²
ÁREA A CONSTRUIR	PAVILHÃO 3	204,40m²
ÁREA TOTAL FINAL		1049,08m²

ÁREAS CONSTRUÍDAS DESCOBERTAS (PÁTIOS, PASSEIOS E QUADRA ESPORTIVA) = 541,82m²

PROPRIETÁRIO — DADOS
CARIMBO
PREFEITURA MUNICIPAL DE ABAETÉ
CNPJ: 18.296.632/0001-00

RESPONSÁVEL TÉCNICO — AUTOR DO PROJETO
CARIMBO
Stela Meire de Araújo
Arquiteta e Urbanista - CAU - A 27698-7

LOCAL DATA: Abaeté, 31 de maio de 2021
REVISÃO: 00

CONTEÚDO: PAVILHÃO 3: Planta de Cobertura, Fachada Lateral Direita, Fachada Lateral Esquerda, Corte AA, Corte BB e Corte CC

FOLHA: 03/10
FORMATO: A1 Est.