




ÁREA DE RECREAÇÃO - Vista Frontal com detalhamento da parede dos brises metálicos

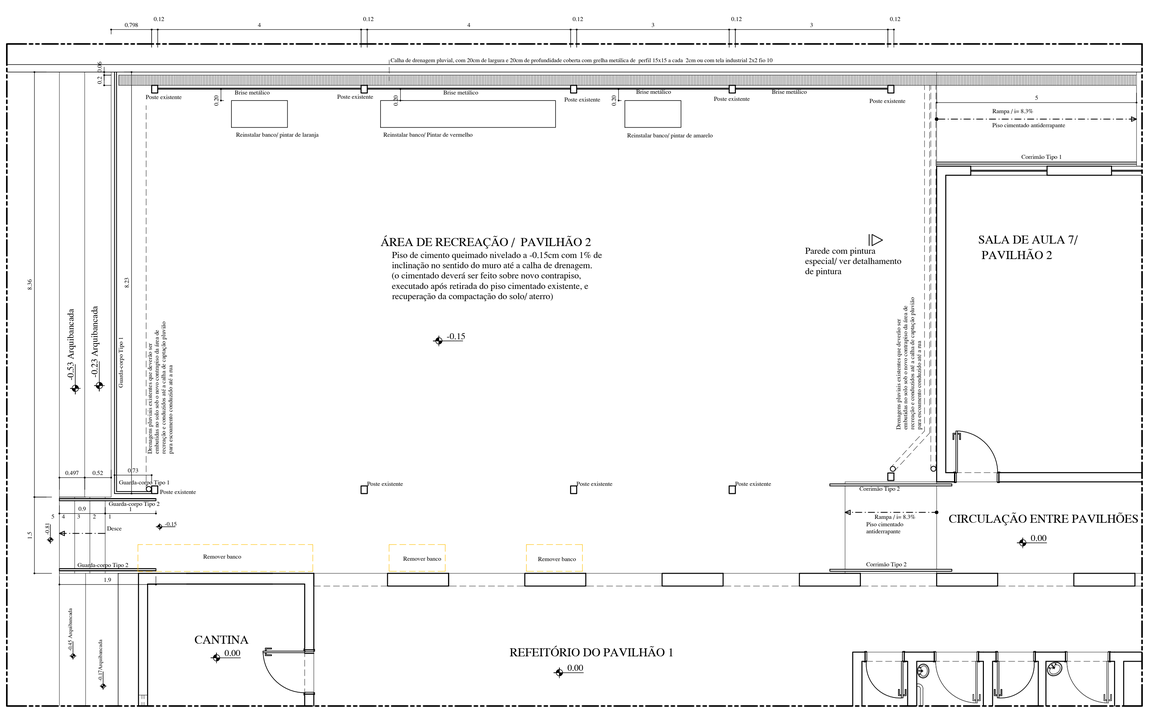

ÁREA DE RECREAÇÃO - Planta Baixa de Reforma da Área de Recreação do Pavilhão 2

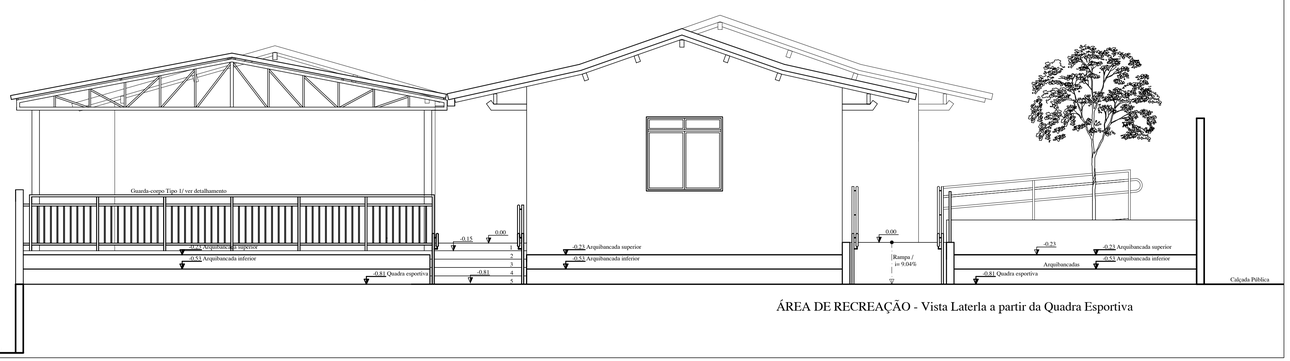

ÁREA DE RECREAÇÃO - Vista Laterla a partir da Quadra Esportiva

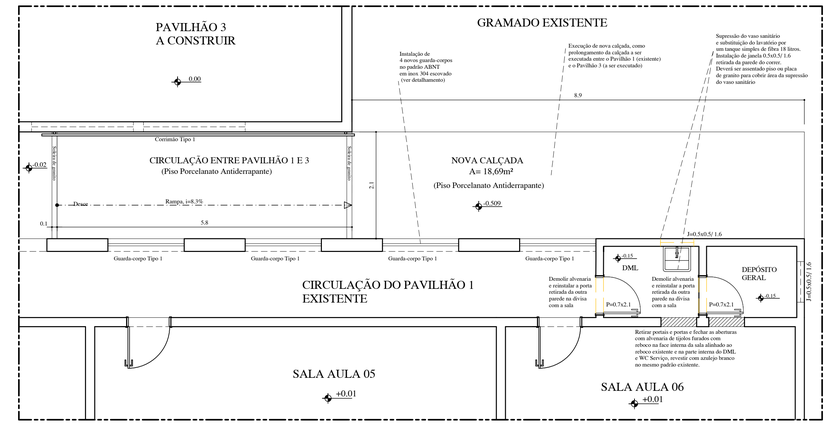


2 BANHEIROS E CALÇADA - DETALHAMENTO DE REFORMA

ESCALA 1/50

OBSERVAÇÃO: todas as medidas deverão ser conferidas no local

LEGENDA

- Linha de Projeção
- Linha de Secção
- Linha de Supressão ou demolição
- Linha de Parede/ existente ou a construir

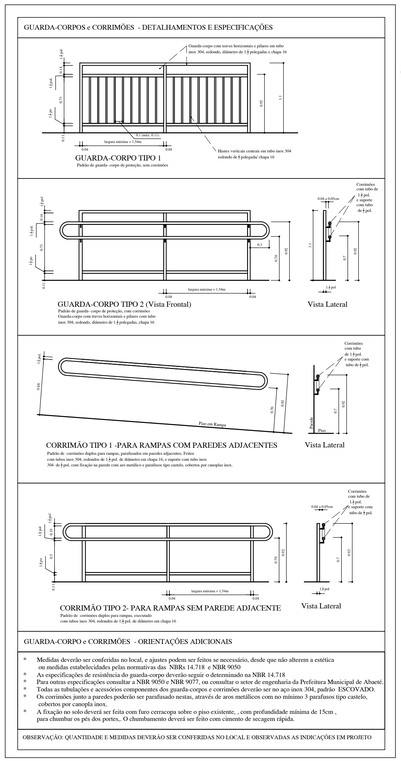

GUARDA-CORPO e CORRIMÕES - ORIENTAÇÕES ADICIONAIS

- Medidas deverão ser conferidas no local, e ajustes podem ser feitos se necessário, desde que não alterem a estética ou medidas estabelecidades pelas normativas das NBRs 14.718 e NBR 9050
- As especificações de resistência do guarda-corpo deverão seguir o determinado na NBR 14.718
- Para outras especificações consultar a NBR 9050 e NBR 9077, ou consultar o setor de engenharia da Prefeitura Municipal de Abaeté
- Todas as tubulações e acessórios componentes dos guarda-corpos e corrimões deverão ser no aço inox 304, padrão ESCOVADO.
- Os corrimões junto a paredes poderão ser parafusados nestas, através de aros metálicos com no mínimo 3 parafusos tipo castelo, cobertos por canoplá inox,
- A fixação no solo deverá ser feita com furo cerracopa sobre o piso existente, , com profundidade mínima de 15cm , para chumbar os pés dos portes,. O chumbamento deverá ser feito com cimento de secagem rápida.

OBSERVAÇÃO: QUANTIDADE E MEDIDAS DEVERÃO SER CONFERIDAS NO LOCAL E OBSERVADAS AS INDICAÇÕES EM PROJETO

3 GUARDA-CORPOS E CORRIMÕES - DETALHAMENTOS E ESPECIFICAÇÕES

ESCALA 1/40

OBSERVAÇÃO: todas as medidas deverão ser conferidas no local

1 ÁREA DE RECREAÇÃO - DETALHAMENTO DE REFORMA

ESCALA 1/50

OBSERVAÇÃO: todas as medidas deverão ser conferidas no local

OBS: NÃO É PERMITIDO ALTERAR OU MODIFICAR ESTE PROJETO, NO TODO OU EM PARTE, SEM AUTORIZAÇÃO DO AUTOR, SEGUNDO LEI DE REGULAMENTO DO DIREITO AUTORAL N°9610/73

APROVAÇÃO — PREFEITURA MUNICIPAL DE ABAETÉ

RESERVADO PARA A APROVAÇÃO PROFISSIONAL

Stela Araújo . ARQUITETURA E ENGENHARIA
PRAÇA AMADOR ÁLVARES 444, SALA 104, ABAETÉ - MG / (37) 99969.3246

TÍTULO: PROJETO ARQUITETÔNICO DE REFORMA E AMPLIAÇÃO DA ESCOLA TENENTE EZEQUIEL

LOCALIZAÇÃO — LOCAL DA EDIFICAÇÃO

SETOR: -	QUADRA: -	LOTE: -	ÁREA LEGAL: 2613,76m²	ÁREA REAL: 2214,87m²	
FRAÇÃO IDEAL: -	ÁREA PERMEÁVEL: 623,97m² (28,17%)		MACRO ZONA: -		
TAXA DE OCUPAÇÃO: 47,36%			COEF. DE APROVEITAMENTO: 0.4736		
LOGRADOURO: Rua Marechal Deodoro, nº 31					
BAIRRO: Centro					
CIDADE: Abaeté					
UF: Minas Gerais					

EDIFICAÇÃO — ÁREAS

DESCRIÇÃO	NATUREZA	QUANTIFICAÇÃO
ÁREA EXISTENTE	PAVILHÃO 1	565,09m²
	PAVILHÃO 2	279,59m²
ÁREA A CONSTRUIR	PÚBLICA	204,40m²
ÁREA TOTAL FINAL		1049,08m²

ÁREAS CONSTRUÍDAS DESCOBERTAS (PÁTIOS, PASSEIOS E QUADRA ESPORTIVA) = 541,82m²

PROPRIETÁRIO — DADOS: PREFEITURA MUNICIPAL DE ABAETÉ
CNPJ: 18.296.632/0001-00

CARIMBO

RESPONSÁVEL TÉCNICO — AUTOR DO PROJETO: Stela Meire de Araújo
Arquiteta e Urbanista - CAU - A 27698-7

CARIMBO

LOCAL DATA: Abaeté, 31 de maio de 2021

REVISÃO: 00

CONTEÚDO: Detalhamento de Reforma da Área de Recreação, Detalhamento de Reforma dos Banheiros e Calçada, Detalhamentos e Especificações dos Guarda-corpos e corrimões

FOLHA: 06/10

FORMATO: A1 Ext.