

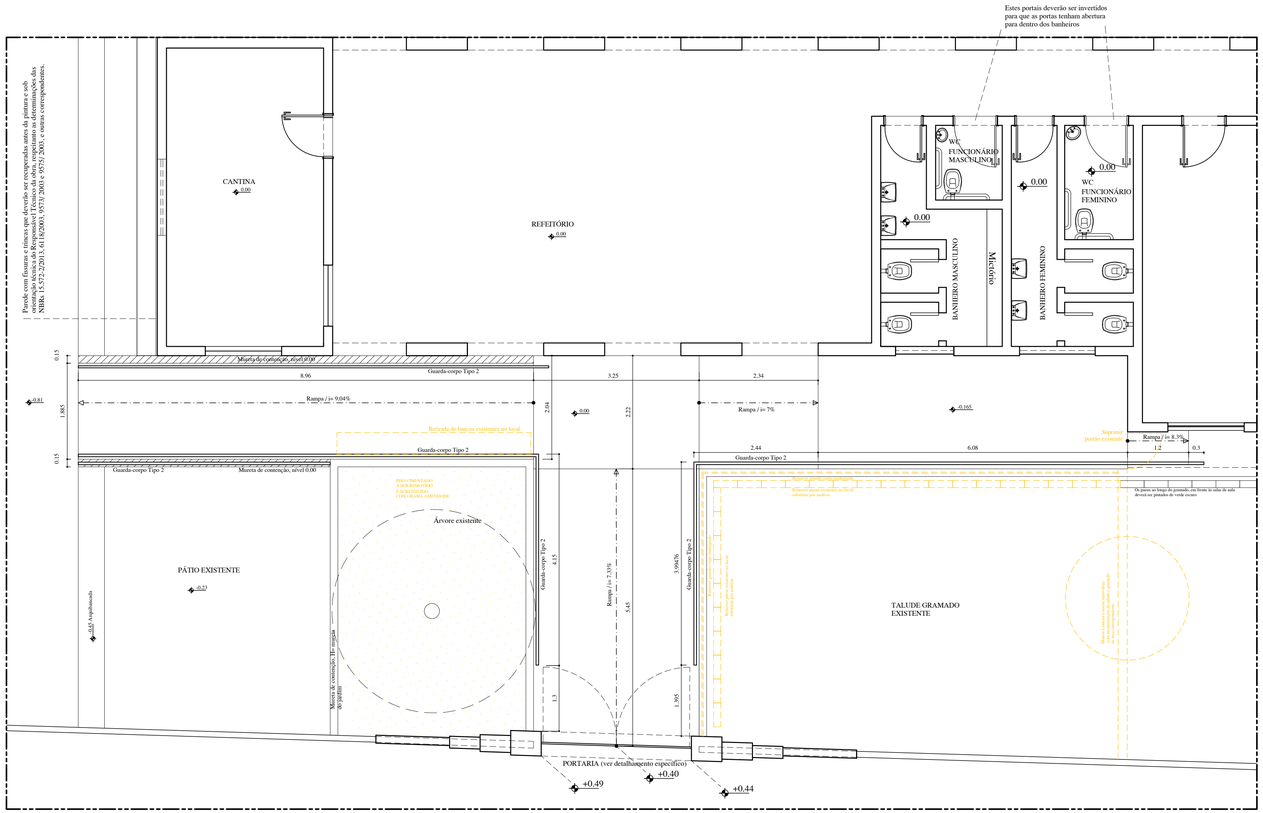



1 PORTARIA, JARDIM FRONTAL E BANHEIROS - DETALHAMENTO DE REFORMA


ESCALA 1/50


OBSERVAÇÃO: todas as medidas deverão ser conferidas no local

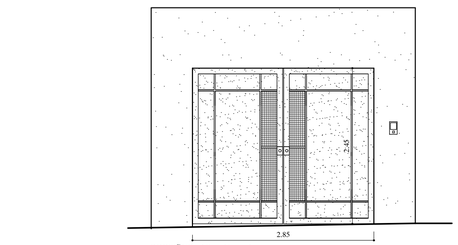


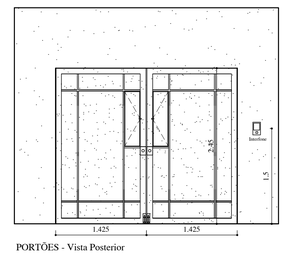

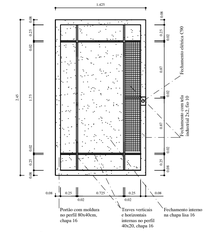

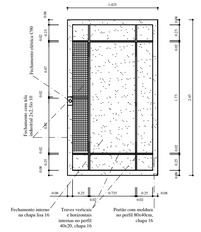

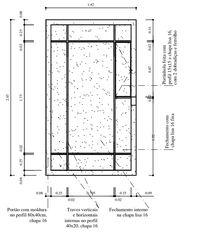

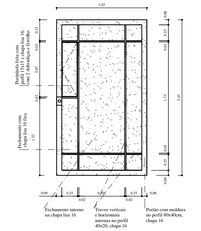



3 PORTARIA - DETALHAMENTO PORTÕES


ESCALA 1/40


OBSERVAÇÃO: todas as medidas deverão ser conferidas no local


LEGENDA
- Linha de Projeção
- Linha de Secção
- Linha de Supressão ou demolição
- Linha de Parede/ existente ou a construir

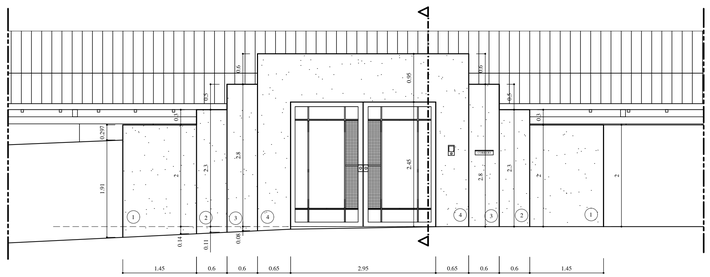


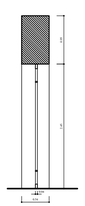

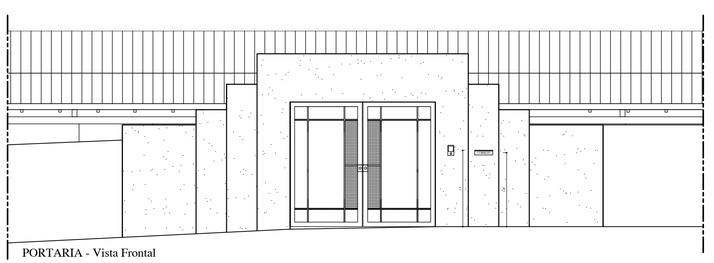

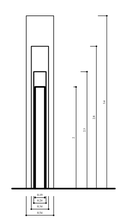

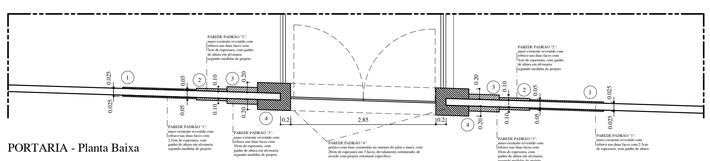

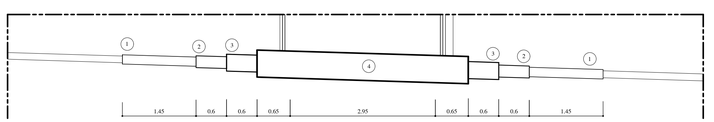

2 PORTARIA - DETALHAMENTOS

ESCALA 1/50

OBSERVAÇÃO: todas as medidas deverão ser conferidas no local

OBS: NÃO É PERMITIDO ALTERAR OU MODIFICAR ESTE PROJETO, NO TODO OU EM PARTE, SEM AUTORIZAÇÃO DO AUTOR, SEGUNDO LEI DE REGULAMENTO DO DIREITO AUTORAL Nº9610/73

APROVAÇÃO — PREFEITURA MUNICIPAL DE ABAETÉ

RESERVADO PARA IDENTIFICAÇÃO PROFISSIONAL

Stela Araújo . ARQUITETURA E ENGENHARIA
PRAÇA AMADOR ÁLVARES 444, SALA 104, ABAETÉ - MG / (37) 99969.3246

TÍTULO: PROJETO ARQUITETÔNICO DE REFORMA E AMPLIAÇÃO DA ESCOLA TENENTE EZEQUIEL

LOCALIZAÇÃO — LOCAL DA EDIFICAÇÃO

SETOR: -	QUADRA: -	LOTE: -	ÁREA LEGAL: 2613,76m²	ÁREA REAL: 2214,87m²	
FRAÇÃO IDEAL: -	ÁREA PERMEÁVEL: 623,97m² (28,17%)		MACRO ZONA: -		
TAXA DE OCUPAÇÃO: 47,36%			COEF. DE APROVEITAMENTO: 0.4736		

LOGRADOURO: Rua Marechal Deodoro, nº 31

BAIRRO: Centro

CIDADE: Abaeté

UF: Minas Gerais

EDIFICAÇÃO — ÁREAS

DESCRIÇÃO	NATUREZA	QUANTIFICAÇÃO
ÁREA EXISTENTE	PAVILHÃO 1	565,09m²
	PAVILHÃO 2	279,59m²
ÁREA A CONSTRUIR	PÚBLICA	204,40m²
ÁREA TOTAL FINAL		1049,08m²

ÁREAS CONSTRUÍDAS DESCOBERTAS (PÁTIOS, PASSEIOS E QUADRA ESPORTIVA) = 541,82m²

PROPRIETÁRIO — DADOS: PREFEITURA MUNICIPAL DE ABAETÉ
CNPJ: 18.296.632/0001-00

CARIMBO

RESPONSÁVEL TÉCNICO — AUTOR DO PROJETO: Stela Meire de Araújo
Arquiteta e Urbanista - CAU - A 27698-7

CARIMBO

LOCAL DATA: Abaeté, 31 de maio de 2021

REVISÃO: 00

CONTEÚDO: Detalhamento de Reforma da Portaria, Jardim Frontal e Banheiros, Detalhamentos da Portaria, Detalhamento dos Portões da Portaria

FOLHA: 07/10
FORMATO: A1 Ext.