




1 PAVILHÃO 1 - FACHADA FRONTAL
ESCALA S/E

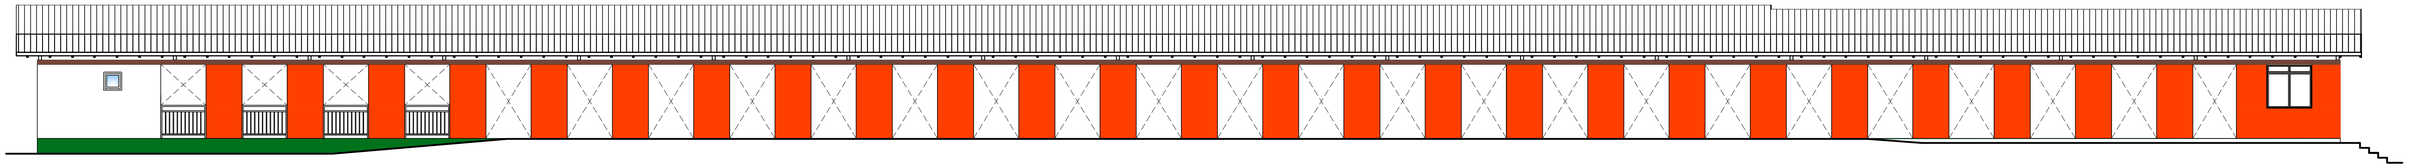

2 PAVILHÃO 1 - FACHADA POSTERIOR
ESCALA S/E

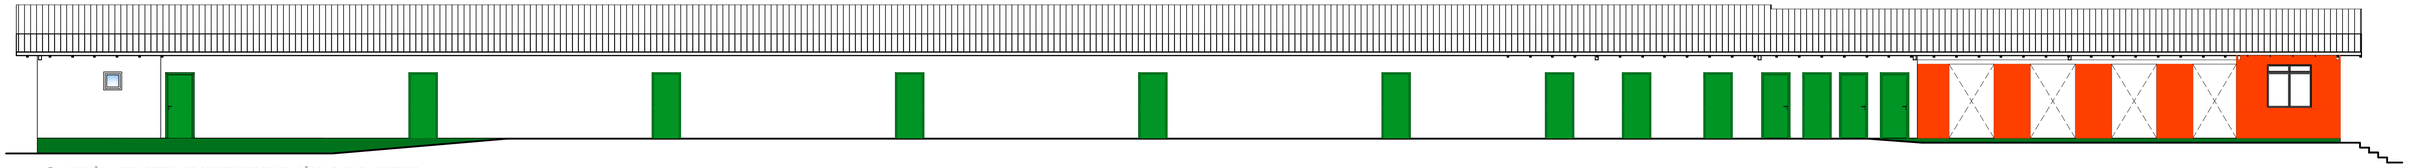


3 PAVILHÃO 1 - VISTA INTERNA DO CORREDOR DE CIRCULAÇÃO DA FACHADA POSTERIOR
ESCALA S/E

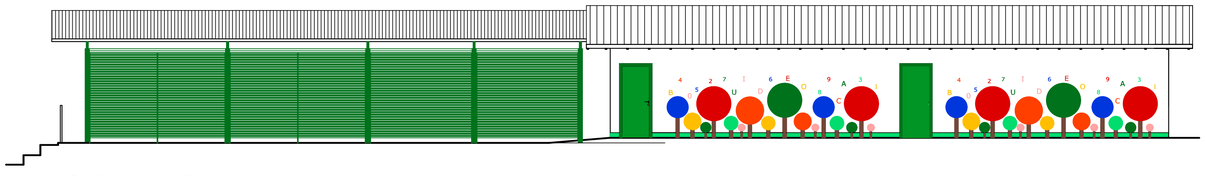


4 PAVILHÃO 2 - FACHADA FRONTAL
ESCALA S/E




5 PAVILHÃO 2 - FACHADA POSTERIOR
ESCALA S/E

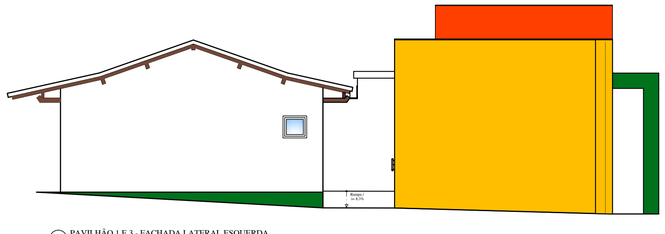

6 PAVILHÃO 1 E 3 - FACHADA LATERAL ESQUERDA
ESCALA S/E

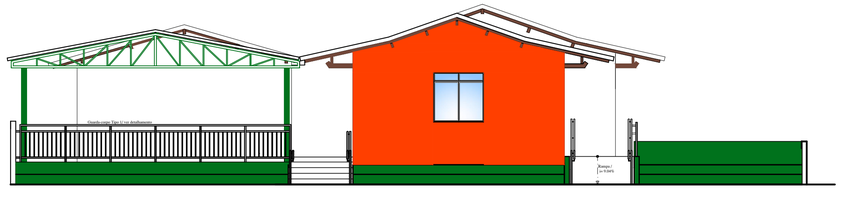

6 PAVILHÃO 1 E 2 - FACHADA LATERAL DIREITA
ESCALA S/E

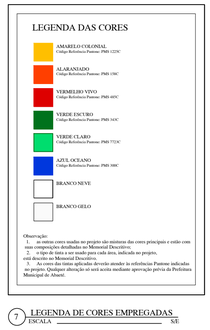

7 LEGENDA DE CORES EMPREGADAS
ESCALA S/E

OBS: NÃO É PERMITIDO ALTERAR OU MODIFICAR ESTE PROJETO, NO TODO OU EM PARTE, SEM AUTORIZAÇÃO DO AUTOR, SEGUNDO LEI DE REGULAMENTO DO DIREITO AUTORAL Nº6988/73

RESERVADO PARA LOGOTIPO DO PROFISSIONAL

Stela Araújo . ARQUITETURA E ENGENHARIA
PRAÇA AMADOR ÁLVARES 444, SALA 104, ABAETÉ - MG / (37) 99969.3246

TÍTULO: PROJETO DE PINTURA DA ESCOLA TENENTE EZEQUIEL

PROPRIETÁRIO — DADOS: PREFEITURA MUNICIPAL DE ABAETÉ
CNPJ: 18.296.632/0001-00
CARIMBO

RESPONSÁVEL TÉCNICO — AUTOR DO PROJETO: Stela Meire de Araújo
Arquiteta e Urbanista - CAU - A 27698-7
CARIMBO

LOCAL DATA: Abaeté, 31 de maio de 2021
REVISÃO: 00

CONTEÚDO: Fachadas do Pavilhão 1, Fachadas do Pavilhão 2 e Legenda de Cores
FOLHA: 08/10
FORMATO: A1
ESC.