



1 ESCOLA TENENTE EZEQUIEL - MURO FRONTAL
ESCALA 1/100


2 ESCOLA TENENTE EZEQUIEL - MURO POSTERIOR
ESCALA 1/100

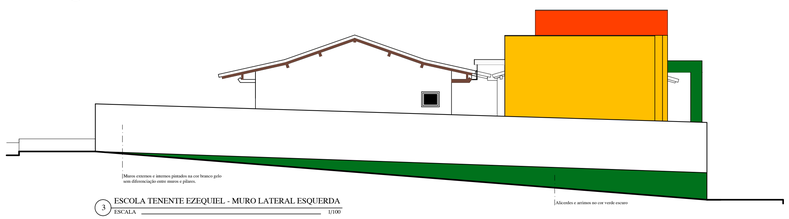

3 ESCOLA TENENTE EZEQUIEL - MURO LATERAL ESQUERDA
ESCALA 1/100

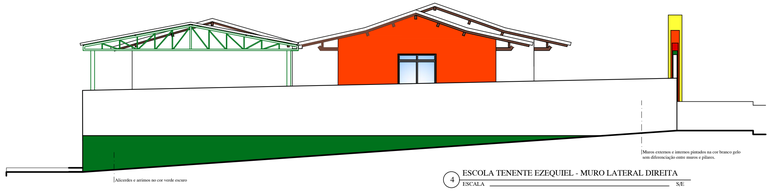

4 ESCOLA TENENTE EZEQUIEL - MURO LATERAL DIREITA
ESCALA S/E

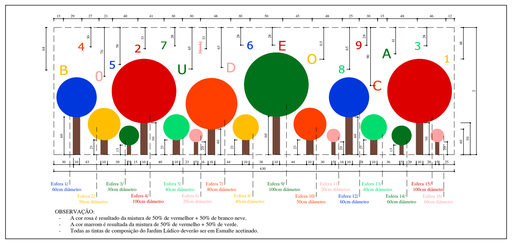

OBSERVAÇÃO:
- A cor rosa é resultado da mistura de 50% de vermelhor e 50% de branco neve.
- A cor marrom é resultado da mistura de 50% de vermelho e 50% de verde.
- Todas as tintas de composição do Jardim Lúdico deverão ser em Esmalte acetinado.


5 JARDIM LÚDICO - DETALHAMENTO EXECUTIVO
ESCALA 1/50

LEGENDA DAS CORES

- AMARELO COLONIAL — Código Referência Pantone: PMS 1235C
- ALARANJADO — Código Referência Pantone: PMS 158C
- VERMELHO VIVO — Código Referência Pantone: PMS 485C
- VERDE ESCURO — Código Referência Pantone: PMS 343C
- VERDE CLARO — Código Referência Pantone: 7512C
- AZUL OCEANO — Código Referência Pantone: 306C
- BRANCO NEVE
- BRANCO GELO

Observação
1 - As cores acima foram usadas no projeto são mínimas das cores principais e estão com suas composições detalhadas no Memorial Descritivo.
2 - o tipo de tinta a ser usado para cada área, indicada no projeto, deverá ser obedecida rigorosamente.
3 - As cores das tintas aplicadas deverão atender à referência Pantone indicada no projeto. Qualquer alteração só será aceita mediante aprovação prévia da Prefeitura Municipal de Abaeté.

6 LEGENDA DE CORES EMPREGADAS
ESCALA S/E

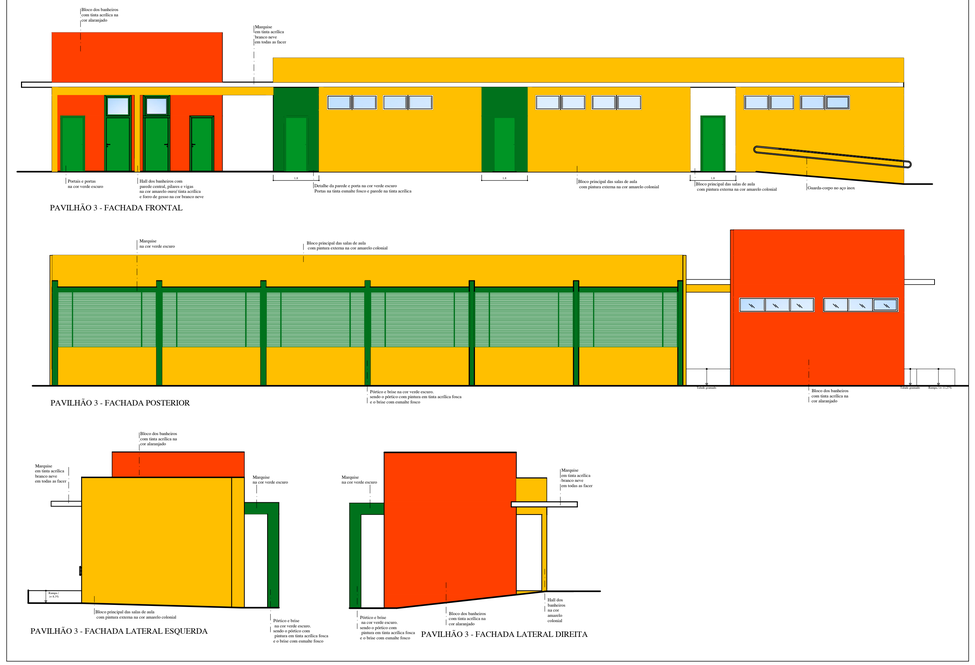


PAVILHÃO 3 - FACHADA FRONTAL

PAVILHÃO 3 - FACHADA POSTERIOR

PAVILHÃO 3 - FACHADA LATERAL ESQUERDA

PAVILHÃO 3 - FACHADA LATERAL DIREITA


7 PAVILHÃO 3 - DETALHAMENTO DA PINTURA
ESCALA 1/100

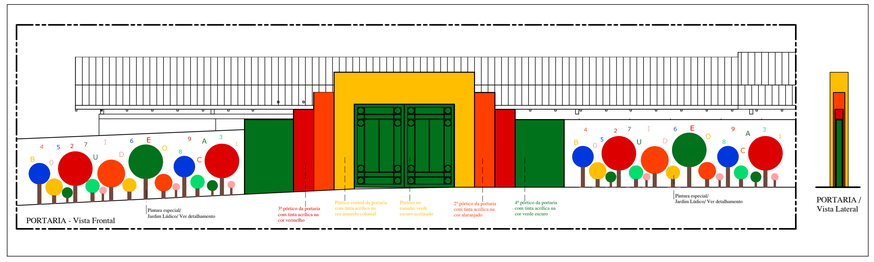

PORTARIA - Vista Frontal

PORTARIA / Vista Lateral


8 PORTARIA - DETALHAMENTO PINTURA
ESCALA 1/75

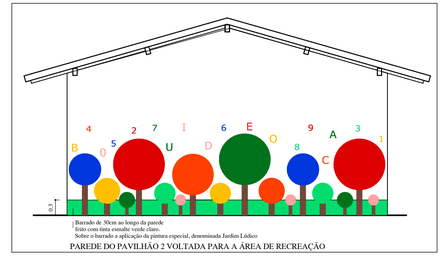

Barrado de 30cm ao longo da parede
feito com tinta esmalte verde claro.
Sobre o barrado a aplicação da pintura especial, denominada Jardim Lúdico

PAREDE DO PAVILHÃO 2 VOLTADA PARA A ÁREA DE RECREAÇÃO

9 PAVILHÃO 2 - DETALHAMENTO PAREDE JARDIM LÚDICO
ESCALA 1/50

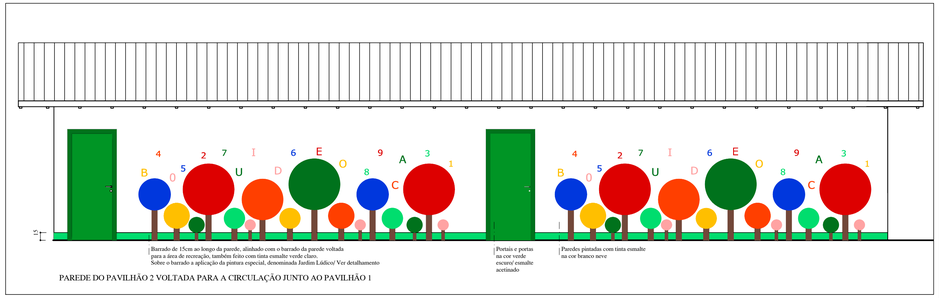

PAREDE DO PAVILHÃO 2 VOLTADA PARA A CIRCULAÇÃO JUNTO AO PAVILHÃO 1

10 PAVILHÃO 2 - DETALHAMENTO PAREDE JARDIM LÚDICO
ESCALA 1/50

OBS: NÃO É PERMITIDO ALTERAR OU MODIFICAR ESTE PROJETO, NO TODO OU EM PARTE, SEM AUTORIZAÇÃO DO AUTOR, SEGUNDO LEI DE REGULAMENTO DO DIREITO AUTORAL Nº9610/73

RESERVADO PARA A ÁREA DO PROFISSIONAL

Stela Araújo . ARQUITETURA E ENGENHARIA
PRAÇA AMADOR ÁLVARES 444, SALA 104, ABAETÉ - MG / (37) 99969.3246

TÍTULO	PROJETO DE PINTURA DA ESCOLA TENENTE EZEQUIEL
PROPRIETÁRIO / DADOS	CARIMBO PREFEITURA MUNICIPAL DE ABAETÉ CNPJ: 18.296.632/0001-00
RESPONSÁVEL TÉCNICO / AUTOR DO PROJETO	CARIMBO Stela Meire de Araújo Arquiteta e Urbanista - CAU - A 27698-7
LOCAL DATA	Abaeté, 31 de maio de 2021 — REVISÃO: 00
CONTEÚDO	Muros da Escola, Fachadas do Pavilhão 3, Detalhamento Pintura Portaria, Detalhamento Pintura Paredes Lúdicas do Pavilhão 2 e Detalhamento Jardim Lúdico — FOLHA: 09/10 — FORMATO: A1 Ext.