

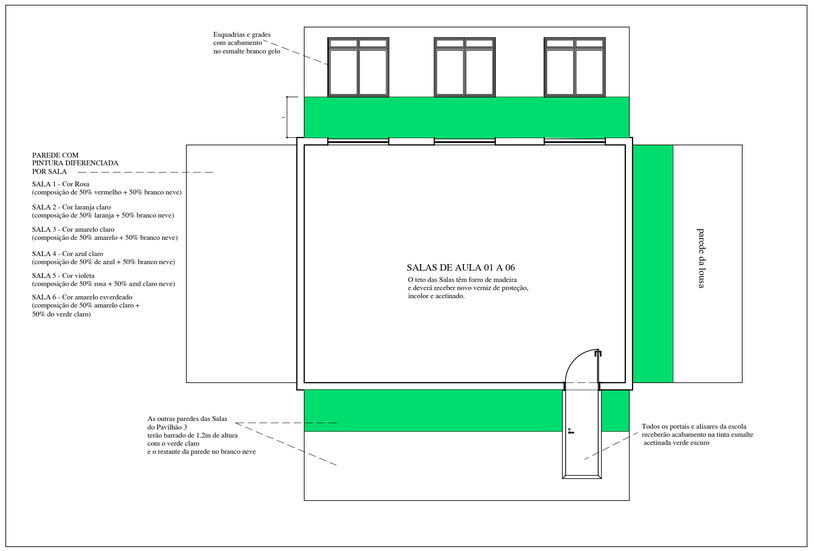


1 SALAS DE AULA/ PAVILHÃO 1 - DETALHAMENTO PINTURA
ESCALA 1/75


OBSERVAÇÃO: as outras salas do Pavilhão 1(Secretaria, Diretoria e Biblioteca) seguirão o padrão do barrado em verde claro com 1 metro de altura e o restante das paredes no branco neve.

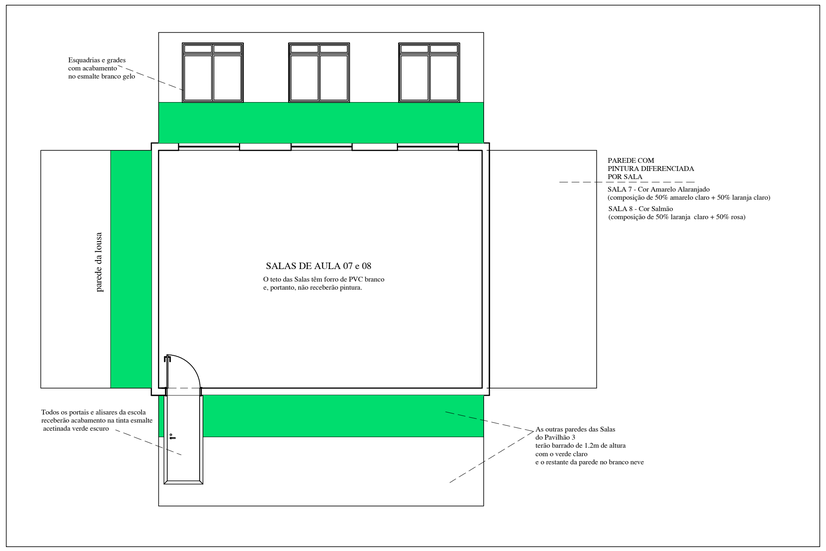


2 SALAS DE AULA/ PAVILHÃO 2 - DETALHAMENTO PINTURA
ESCALA 1/75

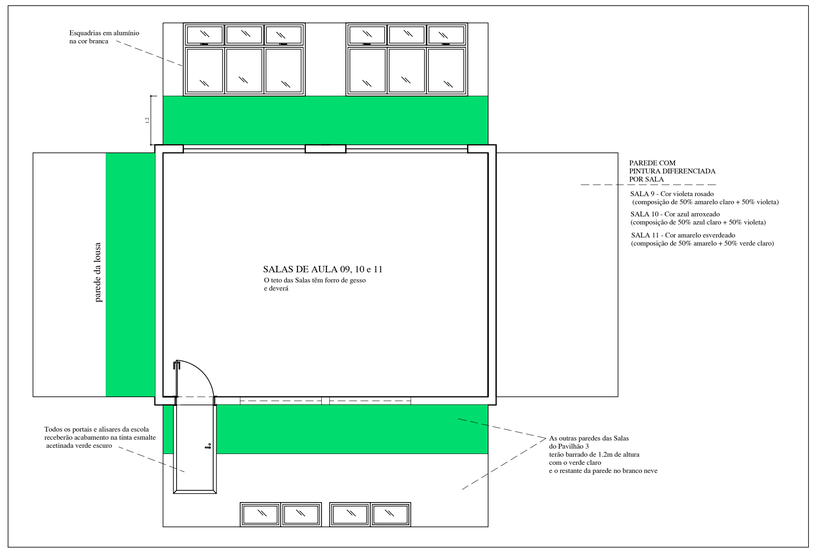


3 SALAS DE AULA/ PAVILHÃO 3 - DETALHAMENTO PINTURA
ESCALA 1/75

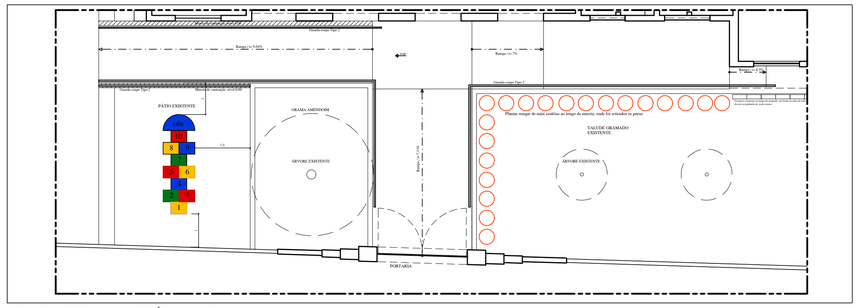


4 DETALHES DO JARDIM E PÁTIO DA ENTRADA
ESCALA 1/100

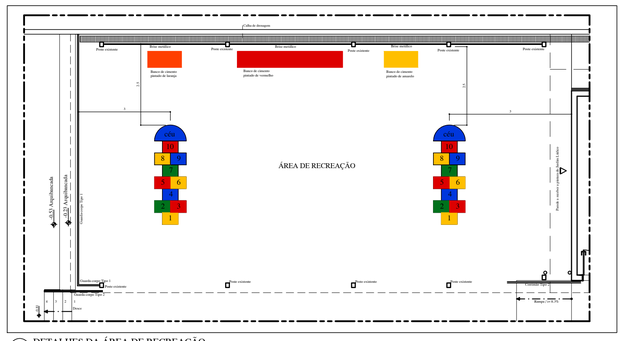


5 DETALHES DA ÁREA DE RECREAÇÃO
ESCALA 1/100

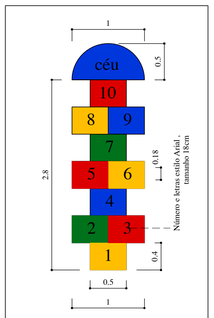

6 DETALHE DA PINTURA DA AMARELINHA
ESCALA S/E
OBSERVAÇÃO:
- Todas as tintas de composição da Amarelinha deverão ser em Esmalte acetinado.

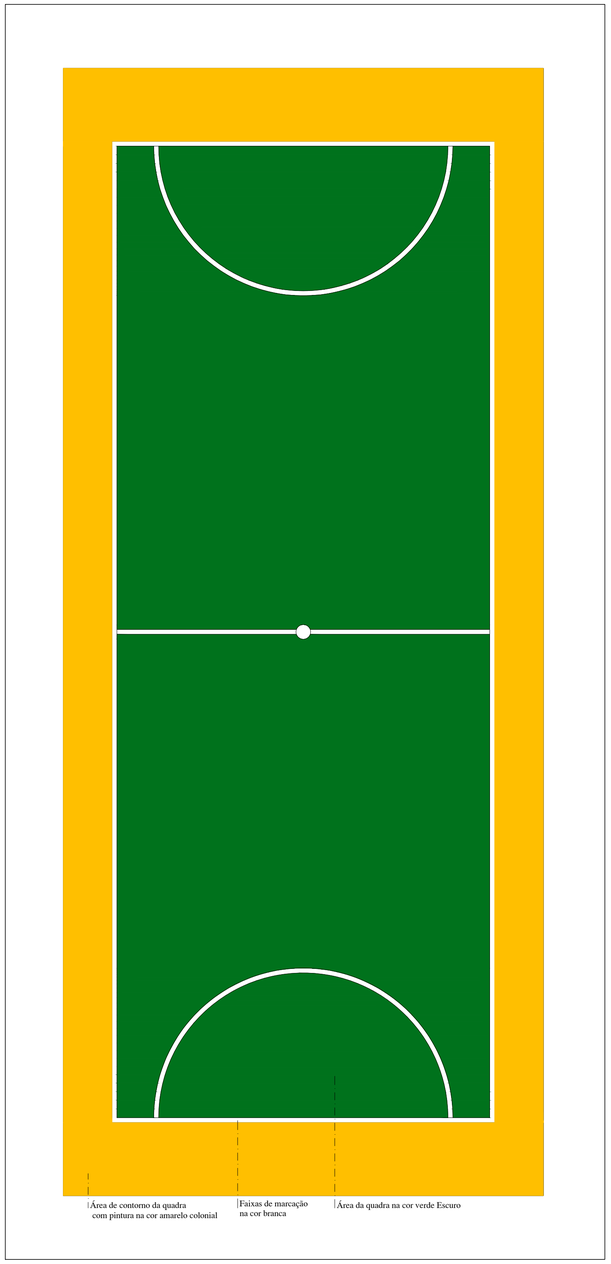

7 DETALHE DA PINTURA DA QUADRA
ESCALA S/E

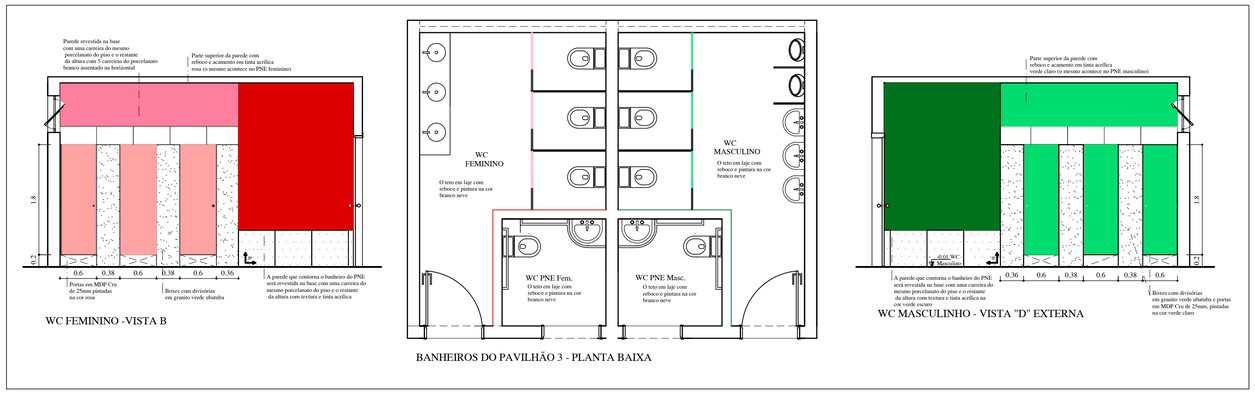


WC FEMININO -VISTA B

BANHEIROS DO PAVILHÃO 3 - PLANTA BAIXA

WC MASCULINHO - VISTA "D" EXTERNA

8 PAVILHÃO 3- DETALHAMENTO PINTURA DOS BANHEIROS
ESCALA 1/75

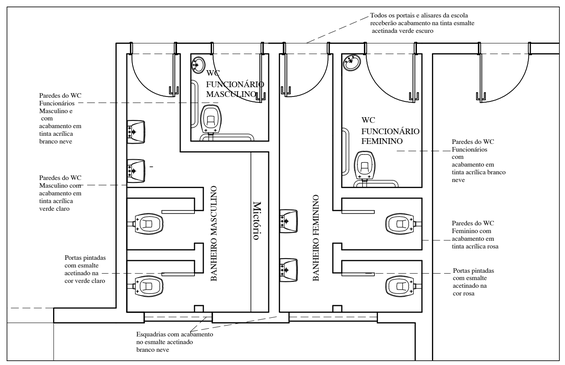

8 PAVILHÃO 3- DETALHAMENTO PINTURA DOS BANHEIROS
ESCALA 1/75

OBSERVAÇÃO: outras áreas não detalhadas no projeto, como o DML e o depósito de material de limpeza do Pavilhão 1, seguirão o padrão de pintura do banheiro masculino, com uso da tinta verde claro acima dos azulejos brancos.

OBS: NÃO É PERMITIDO ALTERAR OU MODIFICAR ESTE PROJETO, NO TODO OU EM PARTE, SEM AUTORIZAÇÃO DO AUTOR, SEGUNDO LEI DE REGULAMENTO DO DIREITO AUTORAL Nº9610/73

RESERVADO PARA LOGOTIPO DO PROFISSIONAL	**Stela Araújo** . ARQUITETURA E ENGENHARIA PRAÇA AMADOR ÁLVARES 444, SALA 104, ABAETÉ - MG / (37) 99969.3246	
TÍTULO	PROJETO DE PINTURA DA ESCOLA TENENTE EZEQUIEL	
PROPRIETÁRIO / DADOS	PREFEITURA MUNICIPAL DE ABAETÉ CNPJ: 18.296.632/0001-00	CARIMBO
RESPONSÁVEL TÉCNICO / AUTOR DO PROJETO	Stela Meire de Araújo Arquiteta e Urbanista - CAU - A 27698-7	CARIMBO
LOCAL DATA	Abaeté, 31 de maio de 2021	REVISÃO: 00
CONTEÚDO	Detalhamento de pintura das Salas de aula, Detalhamento jardim e pátio de entrada, Detalhamento de pintura da Área de Recreação, Detalhamento da Amarelinha e Detalhamento da pintura dos banheiros	FOLHA: 10/10 FORMATO: A1 Ext.