

Vigas Térreo - Nível 500

V1
ESC 1:50

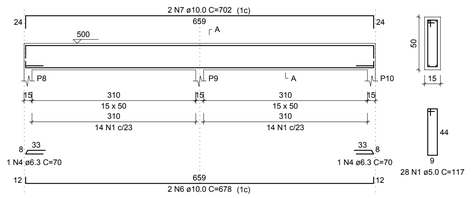


SEÇÃO A-A
ESC 1:25

V2
ESC 1:50

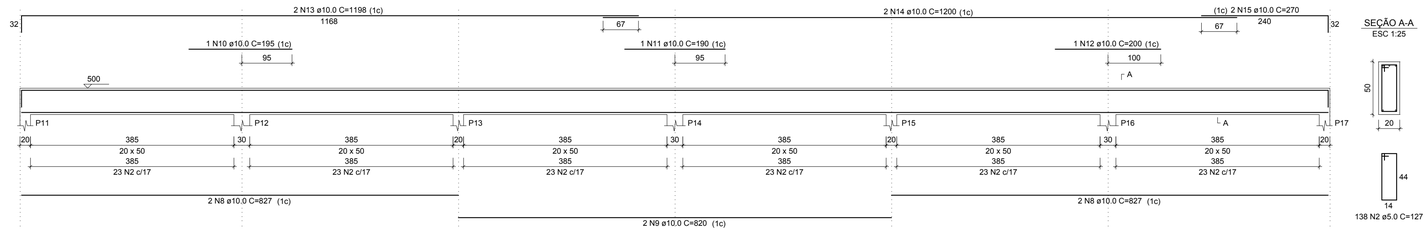


SEÇÃO A-A
ESC 1:25

V3
ESC 1:50

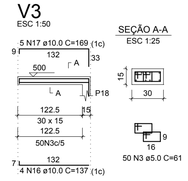


SEÇÃO A-A
ESC 1:25

V4
ESC 1:50

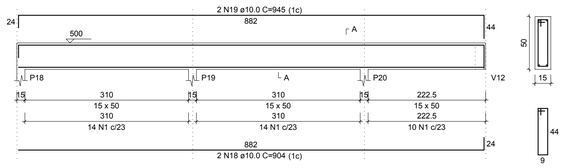


SEÇÃO A-A
ESC 1:25


V5
ESC 1:50

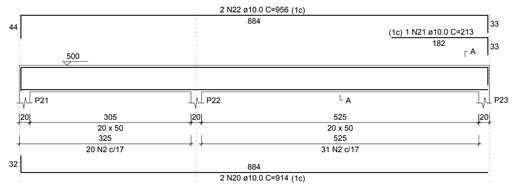


SEÇÃO A-A
ESC 1:25

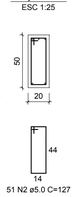


V7
ESC 1:50

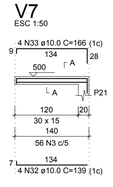


SEÇÃO A-A
ESC 1:25

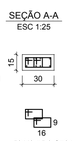


V8=V9
ESC 1:50

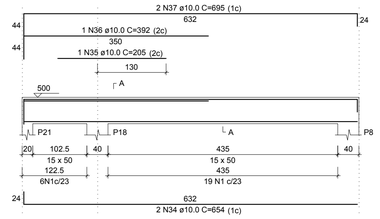


SEÇÃO A-A
ESC 1:25

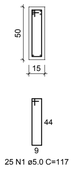


V10
ESC 1:50

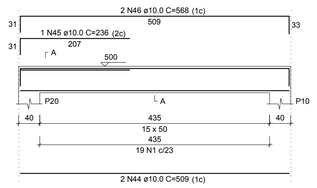


SEÇÃO A-A
ESC 1:25

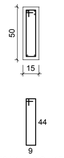


V6
ESC 1:50

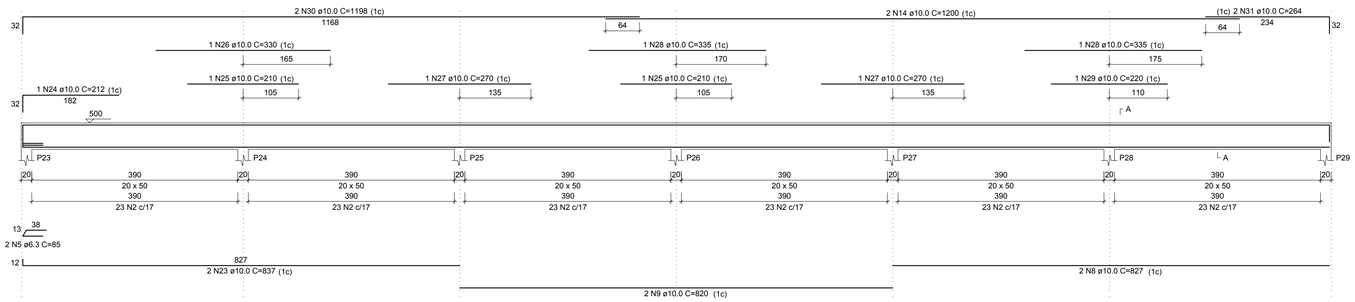

SEÇÃO A-A
ESC 1:25

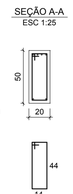


V11
ESC 1:50

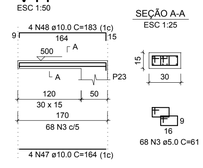


SEÇÃO A-A
ESC 1:25

V12
ESC 1:50

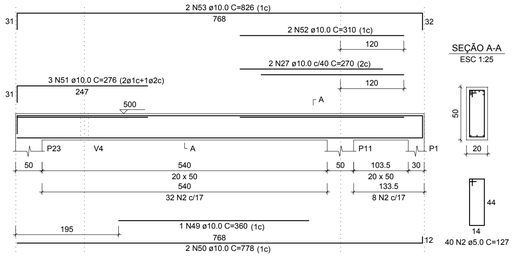


SEÇÃO A-A
ESC 1:25

V13
ESC 1:50

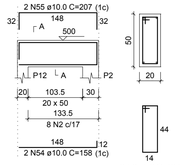


SEÇÃO A-A
ESC 1:25

V14
ESC 1:50

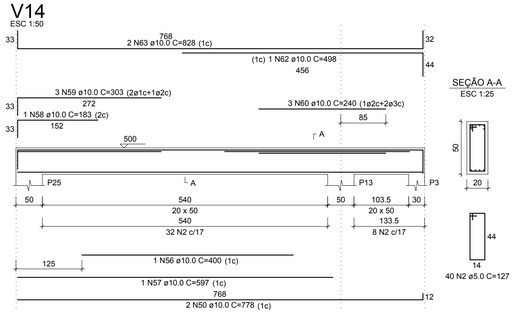


SEÇÃO A-A
ESC 1:25

V15
ESC 1:50

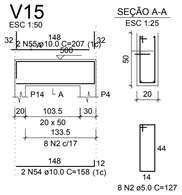


SEÇÃO A-A
ESC 1:25

V16
ESC 1:50

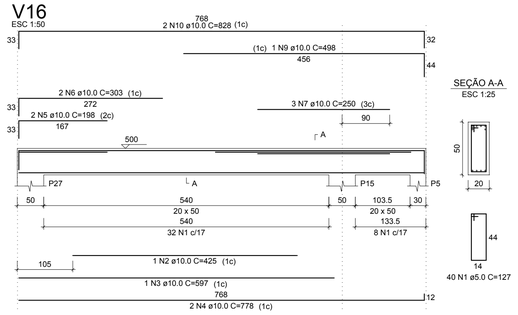


SEÇÃO A-A
ESC 1:25

V17
ESC 1:50

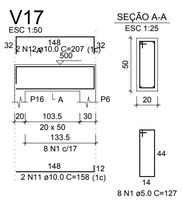


SEÇÃO A-A
ESC 1:25

V18
ESC 1:50

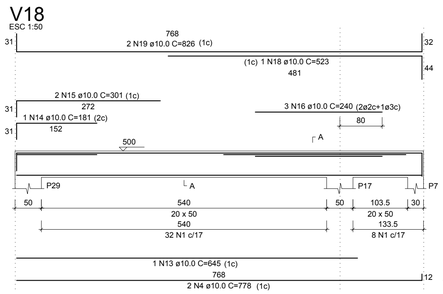

SEÇÃO A-A
ESC 1:25

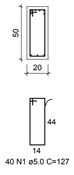

RESUMO DO AÇO

AÇO	DIAM (mm)	C.TOTAL (m)	PESO + 10% (kg)
CA50	6.3	3.1	0.8
	10.0	790.8	534.6
CA60	5.0	901.3	155.9
PESO TOTAL (kg)			
CA50	535.4		
CA60	155.9		

Volume de concreto (C-30) = 12.11 m³
Área de forma = 154.57 m²

Para uso do CREA:

Para uso da Prefeitura

PROJETO ESTRUTURAL

Obra: Rua Marechal Deodoro, nº 31, Centro

Cidade: Abaeté / MG

Proprietário: Prefeitura Municipal de Abaeté

CNPJ: 18.296.632/0001-00

Responsável Técnico: Clayton Jhones Ribeiro da Silva - Eng. Civil

CREA: 249.999/D

Conteúdo: Projeto Estrutural Completo da Ampliação

Área Total a Edificar: 204,40 m²

Data: Agosto / 2021

Escalas: Indicadas

Folha: 02/07

FORMATO A1.