
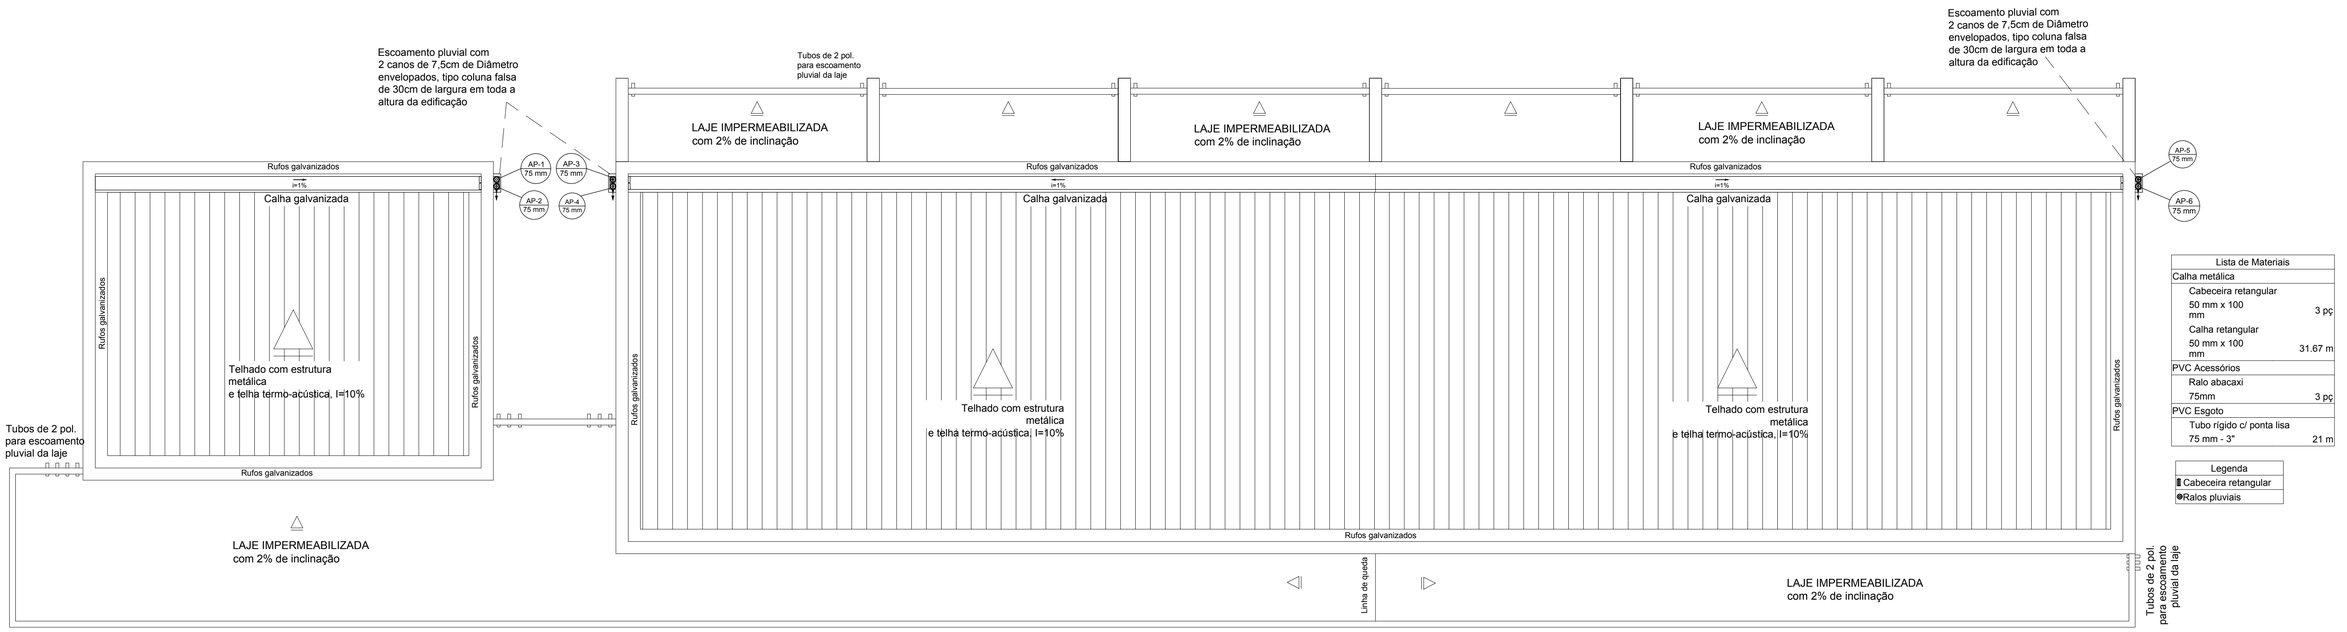


Lista de Materiais	
Calha metálica	
Cabeceira retangular 50 mm x 100 mm	3 pç
Calha retangular 50 mm x 100 mm	31,67 m
PVC Acessórios	
Ralo abacaxi 75mm	3 pç
PVC Esgoto	
Tubo rígido c/ ponta lisa 75 mm - 3"	21 m

Legenda
Cabeceira retangular
Ralos pluviais


PLANTA COBERTURA - PLUVIAL

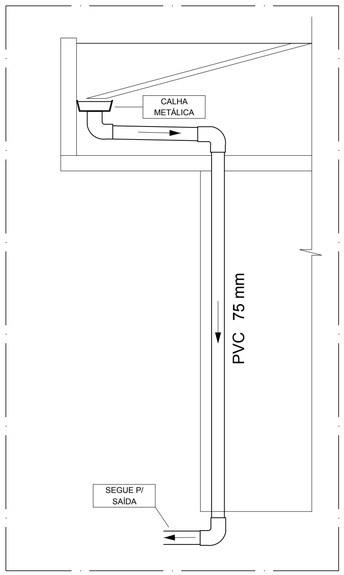

DETALHE TUBO DE QUEDA PLUVIAL
PARA MARQUISE - TELHADO CAIXOTE

Lista de Materiais	
Aparelho	
Torneira de lavatório 25 mm - 1/2"	4 pç
Metais	
Registro de gaveta c/ canopla cromada 3/4"	1 pç
PVC Acessórios	
Engate flexível plástico 1/2 - 30cm	4 pç
PVC rígido soldável	
Adapt sold.curto c/bolsa-rosca p registro 25 mm - 3/4"	2 pç
Joelho 90° soldável 25 mm	2 pç
Tubos 25 mm	4.78 m
Tê 90 soldável 25 mm	3 pç
União soldável 25 mm	1 pç
PVC soldável azul c/ bucha latão	
Joelho de redução 90° soldável com bucha de latão 25 mm- 1/2"	4 pç


Legenda
Registro de gaveta c/canopla cromada c/PVC soldável

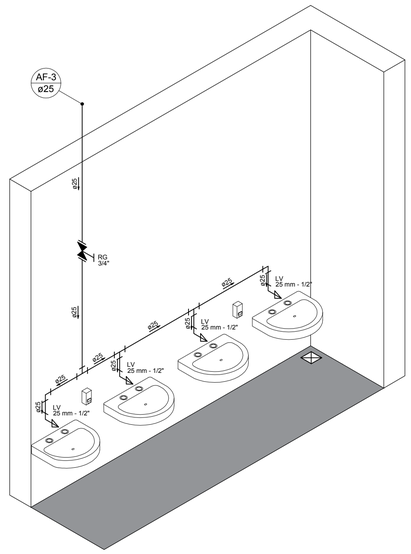

DETALHE ÁGUA FRIA - LAVATÓRIOS
WC FEMININO

Lista de Materiais	
Aparelho	
Mictório de Descarga Descontínua 1/2"	2 pç
Torneira de lavatório 25 mm - 1/2"	3 pç
Metais	
Registro de gaveta c/ canopla cromada 3/4"	2 pç
Metais Pressmatic	
Pressmatic mictório cromado 1/2"	1 pç
PVC Acessórios	
Engate flexível plástico 1/2 - 30cm	3 pç
PVC rígido soldável	
Adapt sold.curto c/bolsa-rosca p registro 25 mm - 3/4"	4 pç
Joelho 90° soldável 25 mm	4 pç
Tubos 25 mm	7.02 m
Tê 90 soldável 25 mm	3 pç
União soldável 25 mm	2 pç
PVC soldável azul c/ bucha latão	
Joelho de redução 90° soldável com bucha de latão 25 mm- 1/2"	5 pç

Legenda
Registro de gaveta c/canopla cromada c/PVC soldável

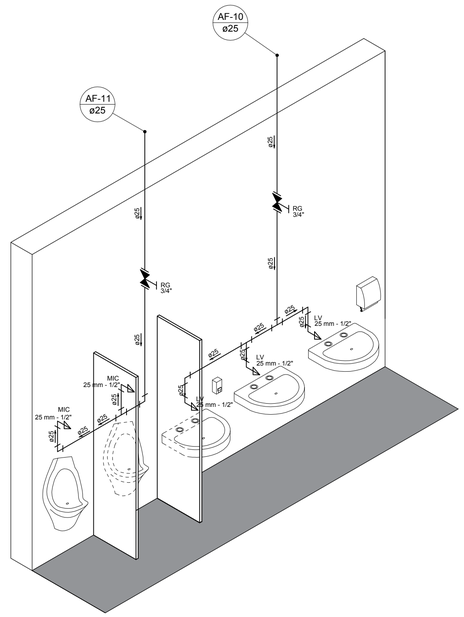

DETALHE ÁGUA FRIA - LAVATÓRIOS E MICTÓRIOS
WC MASCULINO

Para uso do CREA:

Para uso da Prefeitura

PROJETO HIDROSSANITARIO

Obra: Rua Marechal Deodoro, nº 31, Centro

Cidade: Abaeté / MG

Proprietário: Prefeitura Municipal de Abaeté

CNPJ: 18.296.632/0001-00

Responsável Técnico: Clayton Jhones Ribeiro da Silva - Eng. Civil

CREA: 249.999/D

Conteúdo: Projeto Hidrossanitário Completo da área de ampliação

Área Total a Edificar: 204,40 m²

Data: Agosto / 2021

Escalas: Indicadas

Folha: 03/04

FORMATO A1.