
PRODUZIDO POR UMA VERSÃO DO AUTODESK PARA ESTUDANTES

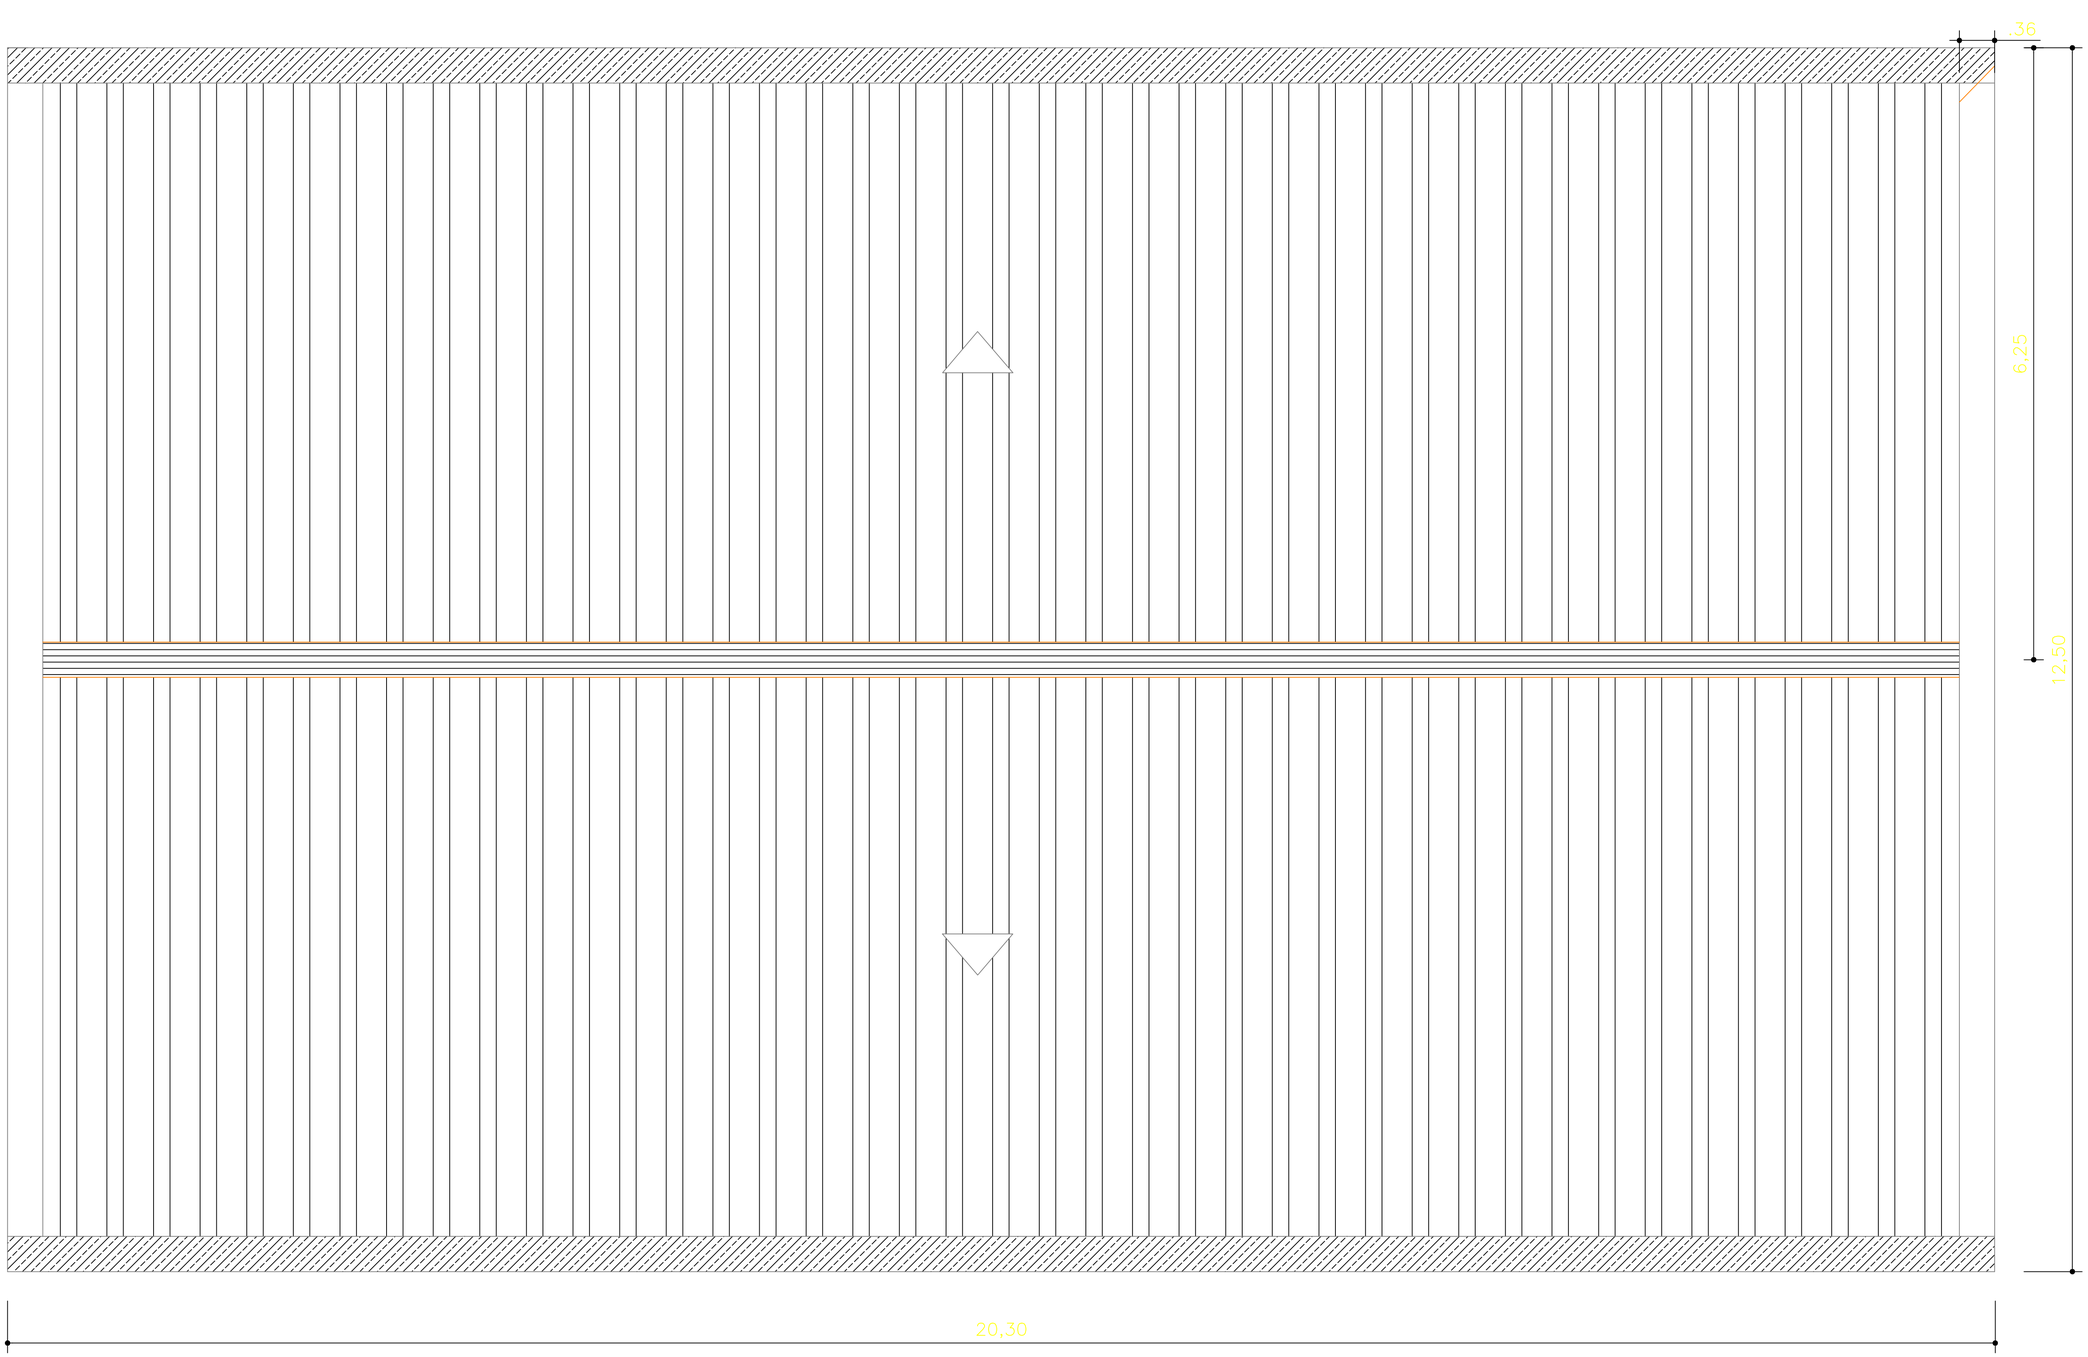


1 PLANTA DE COBERTURA

TELHA METÁLICA GALVANIZADA TRAPEZOIDAL DUPLA TERMOACÚSTICA i=10%

CUMEEIRA

CALHA EM CHAPA DE AÇO GALVANIZADO (4 BOCAIS EM PVC)

| | | | |
|---|---|---|---|
| RESPONSÁVEL TÉCNICO: ALEXANDER DE OLIVEIRA VALADARES CREA-MG 198.461/D | PREFEITURA MUNICIPAL: ABAETÉ | | ESCALA: 1:2500 |
| CADISTA: AOV / DATA: 01/07/2021 | VISTO PREFEITO: | PROJETO: DEMOLIÇÃO DE TELHADO EXISTENTE E INSTALAÇÃO DE TELHADO EM ESTRUTURA METÁLICA NO PRÉDIO SEDE DA PMA. | ÁREA DE COBERTURA: 253,75M² |
| | VISTO SEC. OBRAS: | ENDEREÇO: PRAÇA AMADOR ÁLVARES, 167, CENTRO. | REVISÃO: 00. 07/2021 |
| | ART: MG20210495562 | CONTEÚDO: PLANTA DE COBERTURA DO PRÉDIO SEDE DA PMA. | FOLHA: 01/01 |

PRODUZIDO POR UMA VERSÃO DO AUTODESK PARA ESTUDANTES