


Projeto aprovado em


22 / 07 / 22

Ivanir Deladier da Costa
Prefeito Municipal

PLANTA


ESCALA: 1:1.000

SEÇÃO TIPO - VIA LOCAL

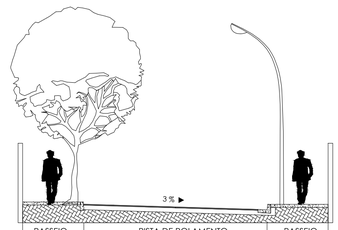


| PASSEIO | PISTA DE ROLAMENTO | PASSEIO |
|---|---|---|
| 3,00 | 9,00 | 3,00 |
| | 15,00 | |

SEÇÃO DE CORTE E ATERRO

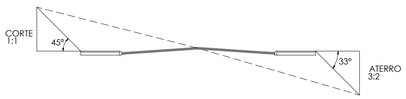


## NOTAS:

1- TODAS AS MEDIDAS ESTÃO EM METRO, EXCETO INDICAÇÃO CONTRÁRIA;

2 - LEVANTAMENTO TOPOGRÁFICO FORNECIDO PELA PREFEITURA MUNICIPAL DE ABAETÉ;

3 - PODERÃO OCORRER AJUSTES EM CAMPO QUANDO DA EXECUÇÃO DA OBRA;

4 - QUADROS DE VOLUME E SEÇÕES TRANSVERSAIS SÃO APRESENTADOS NO PROJETO DE TERRAPLENAGEM;

5 - PLANILHA DE LOCAÇÃO DOS EIXOS SÃO APRESENTADAS ANEXO.

## LEGENDA:

CURVAS DE NÍVEL

OFFSET CORTE

OFFSET ATERRO

| REVISÃO | DESCRIÇÃO | DATA |
|---|---|---|
| 00 | EMISSÃO INICIAL | 17/07/2020 |
| 01 | REVISÃO | 27/07/2020 |
| 02 | REVISÃO CONFORME SOLICITAÇÃO DA CAIXA ECONÔMICA | 29/06/2021 |

TIPOS DE EMISSÃO

A - PRELIMINAR
B - P/ APROVAÇÃO
C - P/ CONHECIMENTO
D - P/ COTAÇÃO
E - P/ CONSTRUÇÃO
F - CONFORME COMPRADO
G - CONFORME CONSTRUÍDO
H - CANCELADO


ELABORAÇÃO:

RQC ENGENHARIA

AVENIDA DOS ANDRADAS 2287 – SALA 408
BAIRRO SANTA EFIGÊNIA – BH CEP:31.160.260
FONE:(31)997488171 Email: renatoqcury@yahoo.com.br

ENG° RENATO QUEIRÓS CURY – CREA–MG 155.895/D


REALIZAÇÃO:

Prefeitura Municipal de ABAETÉ

PREFEITURA MUNICIPAL DE ABAETÉ

Praça Amador Álvares - Centro.
CEP: 35620-000, Abaeté, MG | 37 3541-5151

# ABAETÉ-MG

## BAIRRO SÃO LUIZ E ABAETEZINHO

RUA MARIA TERESA, RUA DONA BIA, RUA AMÂNCIO ROMERO MENEZES, RUA DOM PEDRO SEGUNDO

AUTORIA DO PROJETO – RESPONSÁVEL TÉCNICO:

RENATO QUEIRÓS CURY
RQC ENGENHARIA
CREA-155.895/D - MG

CONTRATANTE DO PROJETO:

Ivanir Deladier da Costa
Prefeito Municipal

PREFEITURA MUNICIPAL DE ABAETÉ

| PROJETO Nº: | ART: | CÓDIGO: | DATA: |
|---|---|---|---|
| CONTRATO: 000068/2020 PMA | 14202000000006155848 | RQC-GEO | JULHO-2021 |

CONTEÚDO:
PROJETO GEOMÉTRICO
BAIRRO ABAETEZINHO E SÃO LUIZ
PLANTA GERAL - RUA MARIA TERESA, RUA AMÂNCIO ROMERO MENEZES E RUA CLARICE ALVARES


ESCALA: 1:1000

PRANCHA: 01/04



DIREITOS AUTORAIS RESERVADOS; PROIBIDO REPRODUÇÃO, DIVULGAÇÃO OU ALTERAÇÃO SEM ORDEM EXPRESSA DO AUTOR.


TÍTULO DOS DESENHOS: RQC-PRJ-EX-GEO02-PLA-0102-02

FORMATO - A1
841x594mm

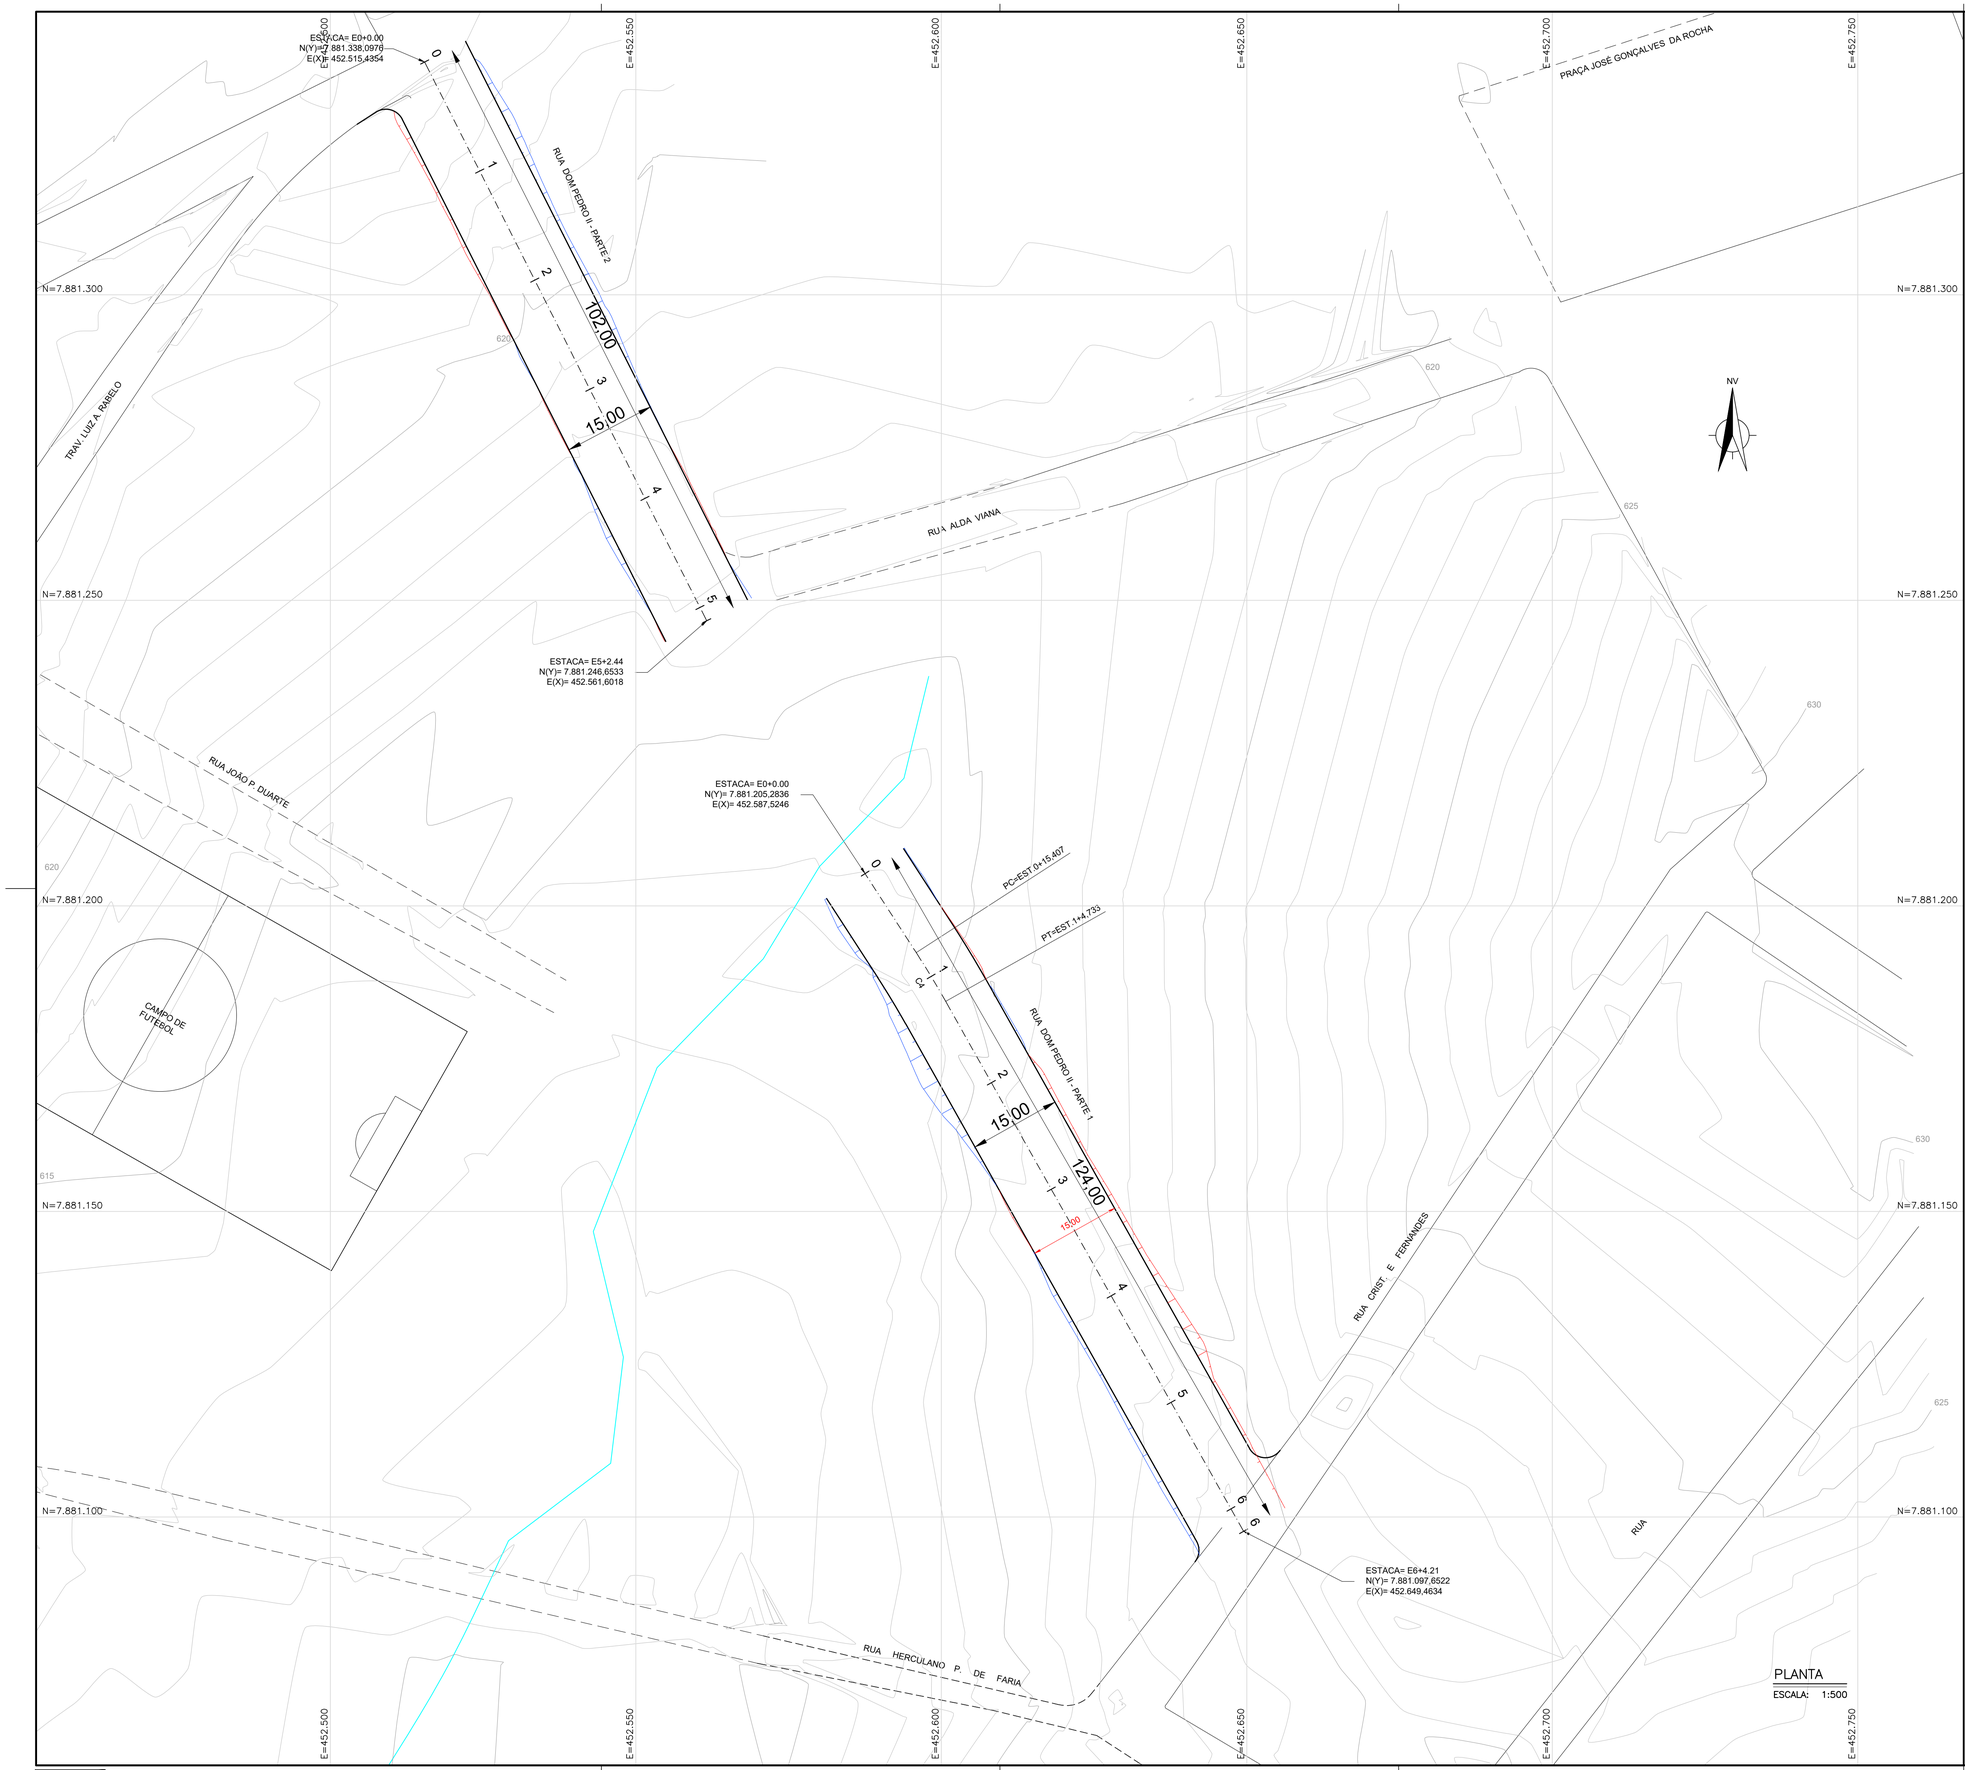



SEÇÃO TIPO - VIA LOCAL

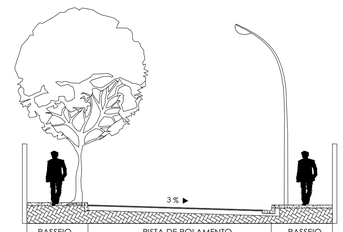


| PASSEIO | PISTA DE ROLAMENTO | PASSEIO |
|---|---|---|
| 3,00 | 9,00 | 3,00 |
| | 15,00 | |

SEÇÃO DE CORTE E ATERRO

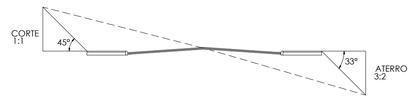


## NOTAS:

1- TODAS AS MEDIDAS ESTÃO EM METRO, EXCETO INDICAÇÃO CONTRÁRIA;

2 - LEVANTAMENTO TOPOGRÁFICO FORNECIDO PELA PREFEITURA MUNICIPAL DE ABAETÉ;

3 - PODERÃO OCORRER AJUSTES EM CAMPO QUANDO DA EXECUÇÃO DA OBRA;

4 - QUADROS DE VOLUME E SEÇÕES TRANSVERSAIS SÃO APRESENTADOS NO PROJETO DE TERRAPLENAGEM;

5 - PLANILHA DE LOCAÇÃO DOS EIXOS SÃO APRESENTADAS ANEXO.

## LEGENDA:

CURVAS DE NÍVEL

OFFSET CORTE

OFFSET ATERRO

Projeto aprovado em

22 / 07 / 21

Ivanir Deladier da Costa
Prefeito Municipal

| REVISÃO | DESCRIÇÃO | DATA |
|---|---|---|
| 00 | EMISSÃO INICIAL | 17/07/2020 |
| 01 | REVISÃO | 27/07/2020 |
| 02 | REVISÃO CONFORME SOLICITAÇÃO DA CAIXA ECONÔMICA | 29/06/2021 |

TIPOS DE EMISSÃO

A - PRELIMINAR
B - P/ APROVAÇÃO
C - P/ CONHECIMENTO
D - P/ COTAÇÃO
E - P/ CONSTRUÇÃO
F - CONFORME COMPRADO
G - CONFORME CONSTRUÍDO
H - CANCELADO


ELABORAÇÃO:

RQC ENGENHARIA

AVENIDA DOS ANDRADAS 2287 – SALA 408
BAIRRO SANTA EFIGÊNIA – BH CEP:31.160.260
FONE:(31)997488171 Email: renatoqcury@yahoo.com.br

ENG° RENATO QUEIRÓS CURY – CREA–MG 155.895/D


REALIZAÇÃO:

Prefeitura Municipal de ABAETÉ

PREFEITURA MUNICIPAL DE ABAETÉ

Praça Amador Álvares - Centro.
CEP: 35620-000, Abaeté, MG | 37 3541-5151

# ABAETÉ-MG

## BAIRRO SÃO LUIZ E ABAETEZINHO

RUA MARIA TERESA, RUA DONA BIA, RUA AMÂNCIO ROMERO MENEZES, RUA DOM PEDRO SEGUNDO

AUTORIA DO PROJETO – RESPONSÁVEL TÉCNICO:

RENATO QUEIRÓS CURY
RQC ENGENHARIA
CREA - 155.895/D - MG

CONTRATANTE DO PROJETO:

Ivanir Deladier da Costa
Prefeito Municipal
Abaeté - MG

PREFEITURA MUNICIPAL DE ABAETÉ

| PROJETO Nº: | ART: | CÓDIGO: | DATA: |
|---|---|---|---|
| CONTRATO: 000068/2020 PMA | 14202000000006155848 | RQC-GEO | JULHO-2021 |

CONTEÚDO:
PROJETO GEOMÉTRICO
BAIRRO ABAETEZINHO E SÃO LUIZ
PLANTA GERAL - RUA DOM PEDRO II

ESCALA: 1:500

PRANCHA: 02/04

PLANTA
ESCALA: 1:500


DIREITOS AUTORAIS RESERVADOS; PROIBIDO REPRODUÇÃO, DIVULGAÇÃO OU ALTERAÇÃO SEM ORDEM EXPRESSA DO AUTOR.



TÍTULO DOS DESENHOS: RQC-PRJ-EX-GEO02-PLA-0202-02

FORMATO - A1
841x594mm

## QUADRO DE CURVAS
## RUA MARIA TERESA

| Nº | AC | R (m) | T (m) | D (m) | PC | PT | PONTO | PC | PI | PT |
|---|---|---|---|---|---|---|---|---|---|---|
| C5 | 0°38'35" | 500,00 | 2,81 | 5,61 | 6+5,23 | 6+10,85 | N<br>E | 7881518,8650<br>454414,6847 | 7881521,6438<br>454415,0767 | 7881524,4181<br>454415,4999 |
| C6 | 0°21'42" | 750,00 | 2,37 | 4,73 | 12+13,01 | 12+17,75 | N<br>E | 7881645,1892<br>454433,9229 | 7881647,5295<br>454434,2799 | 7881649,8674<br>454434,6517 |

PERFIL RUA MARIA TERESA

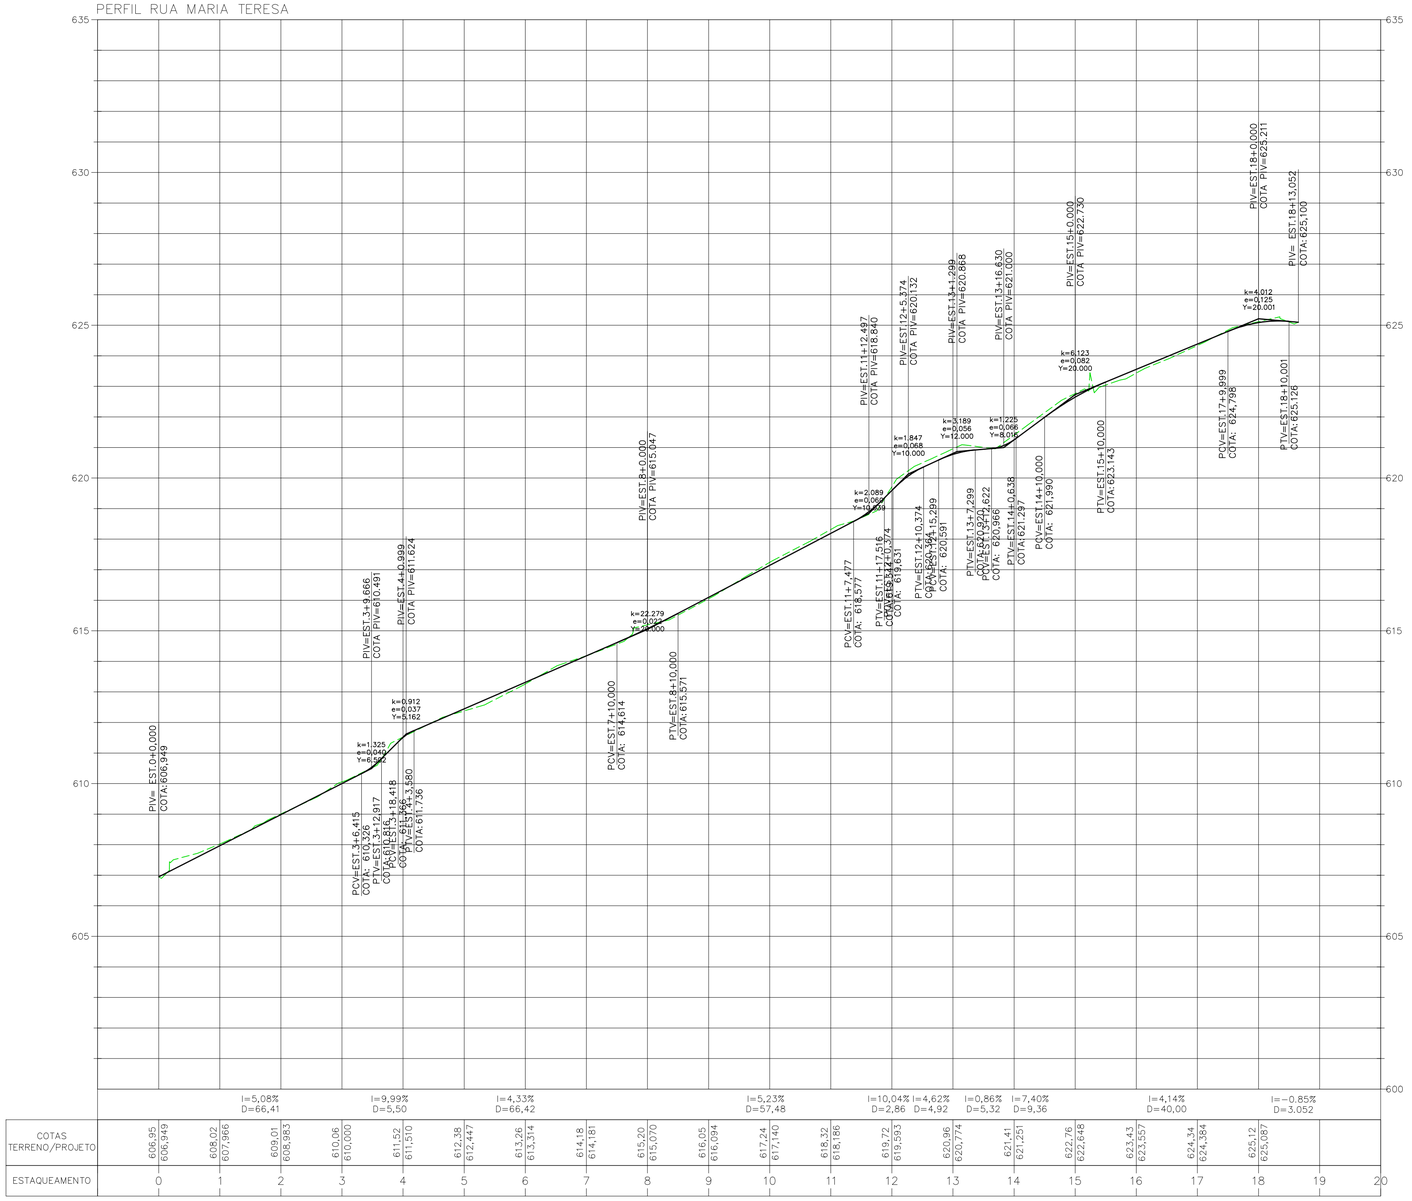


PERFIL

ESCALA: V=1:100
H=1:1.000

## PLANILHA DE LOCAÇÃO
## RUA MARIA TERESA

| ESTACA | E (X) | N(Y) |
|---|---|---|
| 0+0,00 | 7.881.394,8600m | 454.397,1905m |
| 1+0,00 | 7.881.414,6639m | 454.399,9843m |
| 2+0,00 | 7.881.434,4678m | 454.402,7782m |
| 3+0,00 | 7.881.454,2717m | 454.405,5721m |
| 4+0,00 | 7.881.474,0756m | 454.408,3660m |
| 5+0,00 | 7.881.493,8795m | 454.411,1598m |
| 6+0,00 | 7.881.513,6834m | 454.413,9537m |
| 7+0,00 | 7.881.533,4678m | 454.416,8804m |
| 8+0,00 | 7.881.553,2391m | 454.419,8964m |
| 9+0,00 | 7.881.573,0104m | 454.422,9124m |
| 10+0,00 | 7.881.592,7817m | 454.425,9284m |
| 11+0,00 | 7.881.612,5530m | 454.428,9444m |
| 12+0,00 | 7.881.632,3243m | 454.431,9604m |
| 13+0,00 | 7.881.652,0911m | 454.435,0052m |
| 14+0,00 | 7.881.671,8429m | 454.438,1460m |
| 15+0,00 | 7.881.691,5948m | 454.441,2867m |
| 16+0,00 | 7.881.711,3466m | 454.444,4275m |
| 17+0,00 | 7.881.731,0985m | 454.447,5682m |
| 18+0,00 | 7.881.750,8503m | 454.450,7090m |
| 18+13,05 | 7.881.763,7405m | 454.452,7587m |

Projeto aprovado em
22 / 07 / 21
Ivanir Deladier da Costa
Prefeito Municipal

## NOTAS:

1- TODAS AS MEDIDAS ESTÃO EM METRO, EXCETO INDICAÇÃO CONTRÁRIA;

2 - LEVANTAMENTO TOPOGRÁFICO FORNECIDO PELA PREFEITURA MUNICIPAL DE ABAETÉ;

3 - PODERÃO OCORRER AJUSTES EM CAMPO QUANDO DA EXECUÇÃO DA OBRA;

4 - QUADROS DE VOLUME E SEÇÕES TRANSVERSAIS SÃO APRESENTADOS NO PROJETO DE TERRAPLENAGEM;

5 - PLANILHA DE LOCAÇÃO DOS EIXOS SÃO APRESENTADAS ANEXO.

## LEGENDA:

TERRENO NATURAL

GREIDE

| REVISÃO | DESCRIÇÃO | DATA |
|---|---|---|
| 00 | EMISSÃO INICIAL | 17/07/2020 |
| 01 | REVISÃO | 27/07/2020 |
| 02 | REVISÃO CONFORME SOLICITAÇÃO DA CAIXA ECONÔMICA | 29/06/2021 |

TIPOS DE EMISSÃO

A - PRELIMINAR
B - P/ APROVAÇÃO
C - P/ CONHECIMENTO
D - P/ COTAÇÃO
E - P/ CONSTRUÇÃO
F - CONFORME COMPRADO
G - CONFORME CONSTRUÍDO
H - CANCELADO


ELABORAÇÃO:
RQC ENGENHARIA
AVENIDA DOS ANDRADAS 2287 – SALA 408
BAIRRO SANTA EFIGÊNIA – BH CEP:31.160.260
FONE:(31)997488171 Email: renatoqcury@yahoo.com.br
ENGº RENATO QUEIRÓS CURY – CREA–MG 155.895/D


REALIZAÇÃO:
Prefeitura Municipal de ABAETÉ
PREFEITURA MUNICIPAL DE ABAETÉ
Praça Amador Álvares - Centro.
CEP: 35620-000, Abaeté, MG | 37 3541-5151

ABAETÉ-MG

BAIRRO SÃO LUIZ E ABAETEZINHO

RUA MARIA TERESA, RUA DONA BIA, RUA AMÂNCIO ROMERO MENEZES, RUA DOM PEDRO SEGUNDO

AUTORIA DO PROJETO – RESPONSÁVEL TÉCNICO:
RENATO QUEIRÓS CURY
RQC ENGENHARIA
CREA - 155.895/D - MG

CONTRATANTE DO PROJETO:
Ivanir Deladier da Costa
Prefeito Municipal
PREFEITURA MUNICIPAL DE ABAETÉ

PROJETO Nº:
CONTRATO: 000068/2020 PMA

ART:
14202000000006155848

CÓDIGO:
RQC-GEO

DATA:
JULHO-2021

CONTEÚDO:
PROJETO GEOMÉTRICO
BAIRRO ABAETEZINHO E SÃO LUIZ
PERFIL: RUA MARIA TERESA

ESCALA:
INDICADA


PRANCHA:
03/04


DIREITOS AUTORAIS RESERVADOS; PROIBIDO REPRODUÇÃO, DIVULGAÇÃO OU ALTERAÇÃO SEM ORDEM EXPRESSA DO AUTOR.


TÍTULO DOS DESENHOS:
RQC-PRJ-EX-GEO02-PRF-0102-02

FORMATO - A1
841x594mm


| QUADRO DE CURVAS<br>RUA AMÂNCIO ROMERO MENEZES | | | | | | | | | | | |
|---|---|---|---|---|---|---|---|---|---|---|---|
| Nº | AC | R (m) | T (m) | D (m) | PC | PT | PONTO | PC | PI | PT |
| C3 | 0°36'08" | 500,00 | 2,63 | 5,26 | 2+18,33 | 3+3,58 | N<br>E | 7881461,4716<br>454464,5987 | 7881461,0933<br>454467,1996 | 7881460,6878<br>454469,7963 |

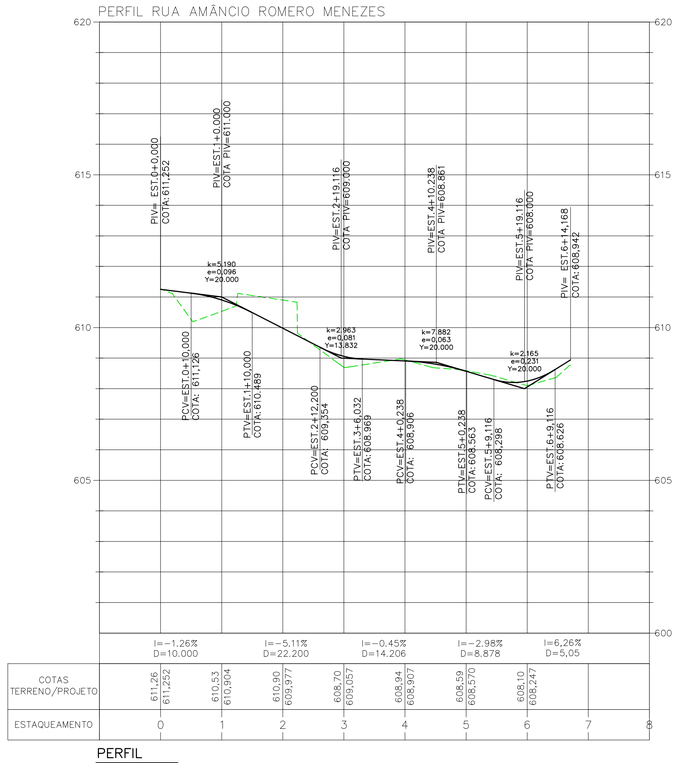


PERFIL


ESCALA: V=1:100
H=1:1.000

| QUADRO DE CURVAS<br>RUA PEDRO SEGUNDO – PARTE I | | | | | | | | | | |
|---|---|---|---|---|---|---|---|---|---|---|
| N* | AC | R (m) | T (m) | D (m) | PC | PT | PONTO | PC | PI | PT |
| C4 | 3°33'44" | 150,00 | 4,66 | 9,33 | 0+15,41 | 1+4,73 | N<br>E | 7881192,3483<br>452595,8947 | 7881188,4323<br>452598,4287 | 7881184,3663<br>452600,7145 |

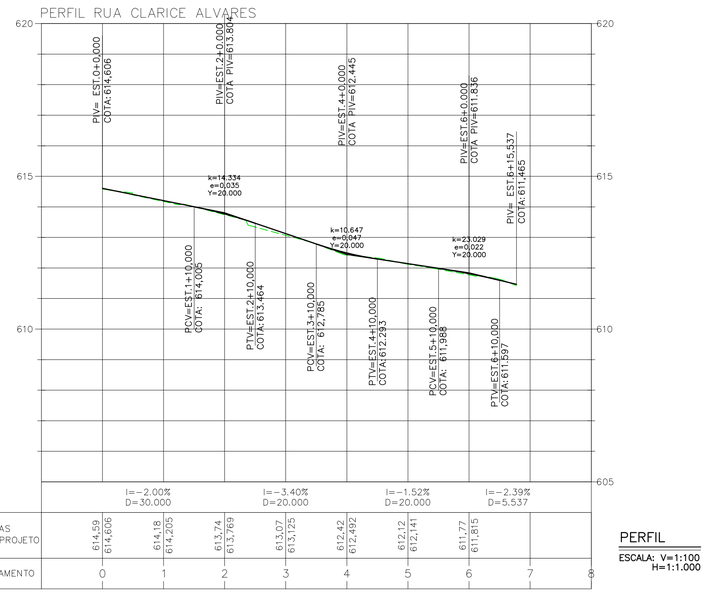



PERFIL

ESCALA: V=1:100
H=1:1.000

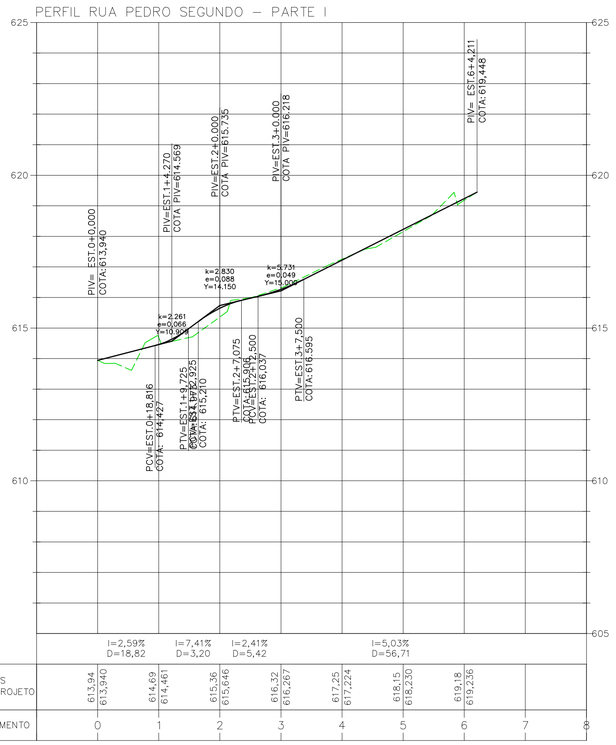


PERFIL

ESCALA: V=1:100
H=1:1.000

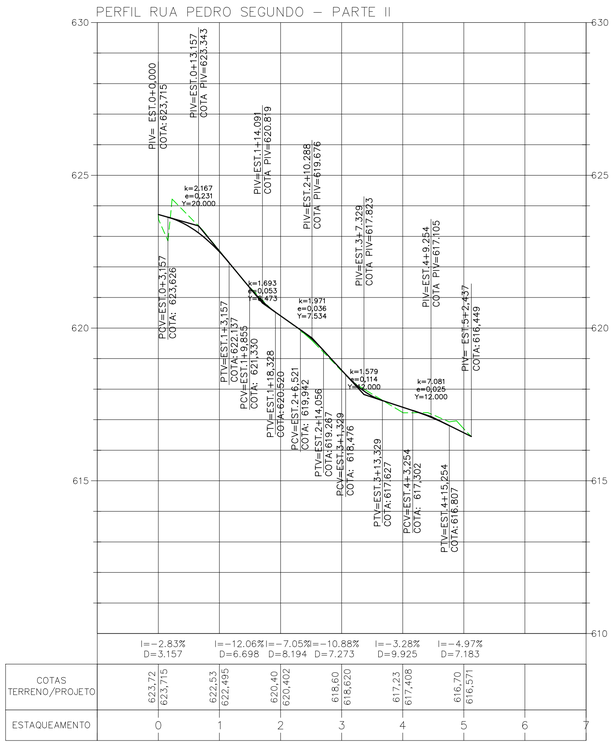


PERFIL

ESCALA: V=1:100
H=1:1.000

**PLANILHA DE LOCAÇÃO**
**RUA CLARICE ALVARES**

| ESTACA | E (X) | N(Y) |
|---|---|---|
| 0+0,00 | 7.881.543,8648m | 454.418,4664m |
| 1+0,00 | 7.881.541,0113m | 454.438,2618m |
| 2+0,00 | 7.881.538,1578m | 454.458,0572m |
| 3+0,00 | 7.881.535,3043m | 454.477,8526m |
| 4+0,00 | 7.881.532,4508m | 454.497,6480m |
| 5+0,00 | 7.881.529,5973m | 454.517,4434m |
| 6+0,00 | 7.881.526,7439m | 454.537,2388m |

**PLANILHA DE LOCAÇÃO**
**RUA AMÂNCIO ROMERO MENEZES**

| ESTACA | E (X) | N(Y) |
|---|---|---|
| 0+0,00 | 7.881.469,7379m | 454.407,7540m |
| 1+0,00 | 7.881.466,8598m | 454.427,5458m |
| 2+0,00 | 7.881.463,9817m | 454.447,3377m |
| 3+0,00 | 7.881.461,0971m | 454.467,1285m |
| 4+0,00 | 7.881.458,0182m | 454.486,8901m |
| 5+0,00 | 7.881.454,9322m | 454.506,6506m |
| 6+0,00 | 7.881.451,8461m | 454.526,4111m |
| 6+14,17 | 7.881.449,6600m | 452.540,4093m |

**PLANILHA DE LOCAÇÃO**
**RUA PEDRO II - PARTE 1**

| ESTACA | E (X) | N(Y) |
|---|---|---|
| 0+0,00 | 7.881.205,2836m | 452.587,5246m |
| 1+0,00 | 7.881.188,4547m | 452.598,3304m |
| 2+0,00 | 7.881.171,0581m | 452.608,1961m |
| 3+0,00 | 7.881.153,6242m | 452.617,9971m |
| 4+0,00 | 7.881.136,1903m | 452.627,7981m |
| 5+0,00 | 7.881.118,7564m | 452.637,5990m |
| 6+0,00 | 7.881.101,3225m | 452.647,4000m |
| 6+4,21 | 7.881.097,6522m | 452.649,4634m |

**PLANILHA DE LOCAÇÃO**
**RUA PEDRO II - PARTE 2**

| ESTACA | E (X) | N(Y) |
|---|---|---|
| 0+0,00 | 7.881.338,0976m | 452.515,4354m |
| 1+0,00 | 7.881.320,2439m | 452.524,4490m |
| 2+0,00 | 7.881.302,3901m | 452.533,4626m |
| 3+0,00 | 7.881.284,5364m | 452.542,4762m |
| 4+0,00 | 7.881.266,6827m | 452.551,4898m |
| 5+0,00 | 7.881.248,8290m | 452.560,5034m |
| 5+2,44 | 7.881.246,6533m | 452.561,6018m |

**NOTAS:**

1- TODAS AS MEDIDAS ESTÃO EM METRO, EXCETO INDICAÇÃO CONTRÁRIA;

2 - LEVANTAMENTO TOPOGRÁFICO FORNECIDO PELA PREFEITURA MUNICIPAL DE ABAETÉ;

3 - PODERÃO OCORRER AJUSTES EM CAMPO QUANDO DA EXECUÇÃO DA OBRA;

4 - QUADROS DE VOLUME E SEÇÕES TRANSVERSAIS SÃO APRESENTADOS NO PROJETO DE TERRAPLENAGEM;

5 - PLANILHA DE LOCAÇÃO DOS EIXOS SÃO APRESENTADAS ANEXO.

**LEGENDA:**

TERRENO NATURAL

GREIDE

Projeto aprovado em
22 / 07 / 20

Ivanir Deladier da Costa
Prefeito Municipal

| REVISÃO | DESCRIÇÃO | DATA |
|---|---|---|
| 00 | EMISSÃO INICIAL | 17/07/2020 |
| 01 | REVISÃO | 27/07/2020 |
| 02 | REVISÃO CONFORME SOLICITAÇÃO DA CAIXA ECONÔMICA | 29/06/2021 |

TIPOS DE EMISSÃO

A - PRELIMINAR
B - P/ APROVAÇÃO
C - P/ CONHECIMENTO
D - P/ COTAÇÃO
E - P/ CONSTRUÇÃO
F - CONFORME COMPRADO
G - CONFORME CONSTRUÍDO
H - CANCELADO


ELABORAÇÃO:

RQC ENGENHARIA

AVENIDA DOS ANDRADAS 2287 – SALA 408
BAIRRO SANTA EFIGÊNIA – BH CEP:31.160.260
FONE:(31)997488171 Email: renatoqcury@yahoo.com.br

ENG° RENATO QUEIRÓS CURY – CREA–MG 155.895/D


REALIZAÇÃO:

Prefeitura Municipal de ABAETÉ

PREFEITURA MUNICIPAL DE ABAETÉ

Praça Amador Álvares - Centro.
CEP: 35620-000, Abaeté, MG | 37 3541-5151

ABAETÉ-MG

BAIRRO SÃO LUIZ E ABAETEZINHO

RUA MARIA TERESA, RUA DONA BIA, RUA AMÂNCIO ROMERO MENEZES, RUA DOM PEDRO SEGUNDO

AUTORIA DO PROJETO – RESPONSÁVEL TÉCNICO:
RENATO QUEIRÓS CURY
RQC ENGENHARIA
CREA-155.895/D - MG

CONTRATANTE DO PROJETO:
Ivanir Deladier da Costa
Prefeito Municipal
PREFEITURA MUNICIPAL DE ABAETÉ

PROJETO Nº:
CONTRATO: 000068/2020 PMA

ART:
14202000000006155848

CÓDIGO:
RQC-GEO

DATA:
JULHO-2021

CONTEÚDO:
PROJETO GEOMÉTRICO
BAIRRO ABAETEZINHO E SÃO LUIZ
PERFIL: RUA CLARICE ALVARES, RUA AMÂNCIO ROMERO MENEZES, RUA DOM PEDRO II - PARTE 01 E 02

ESCALA:
INDICADA

PRANCHA:
04/04


DIREITOS AUTORAIS RESERVADOS; PROIBIDO REPRODUÇÃO, DIVULGAÇÃO OU ALTERAÇÃO SEM ORDEM EXPRESSA DO AUTOR.


TÍTULO DOS DESENHOS:
RQC-PRJ-EX-GEO02-PRF-0202-02

FORMATO - A1
841x594mm