

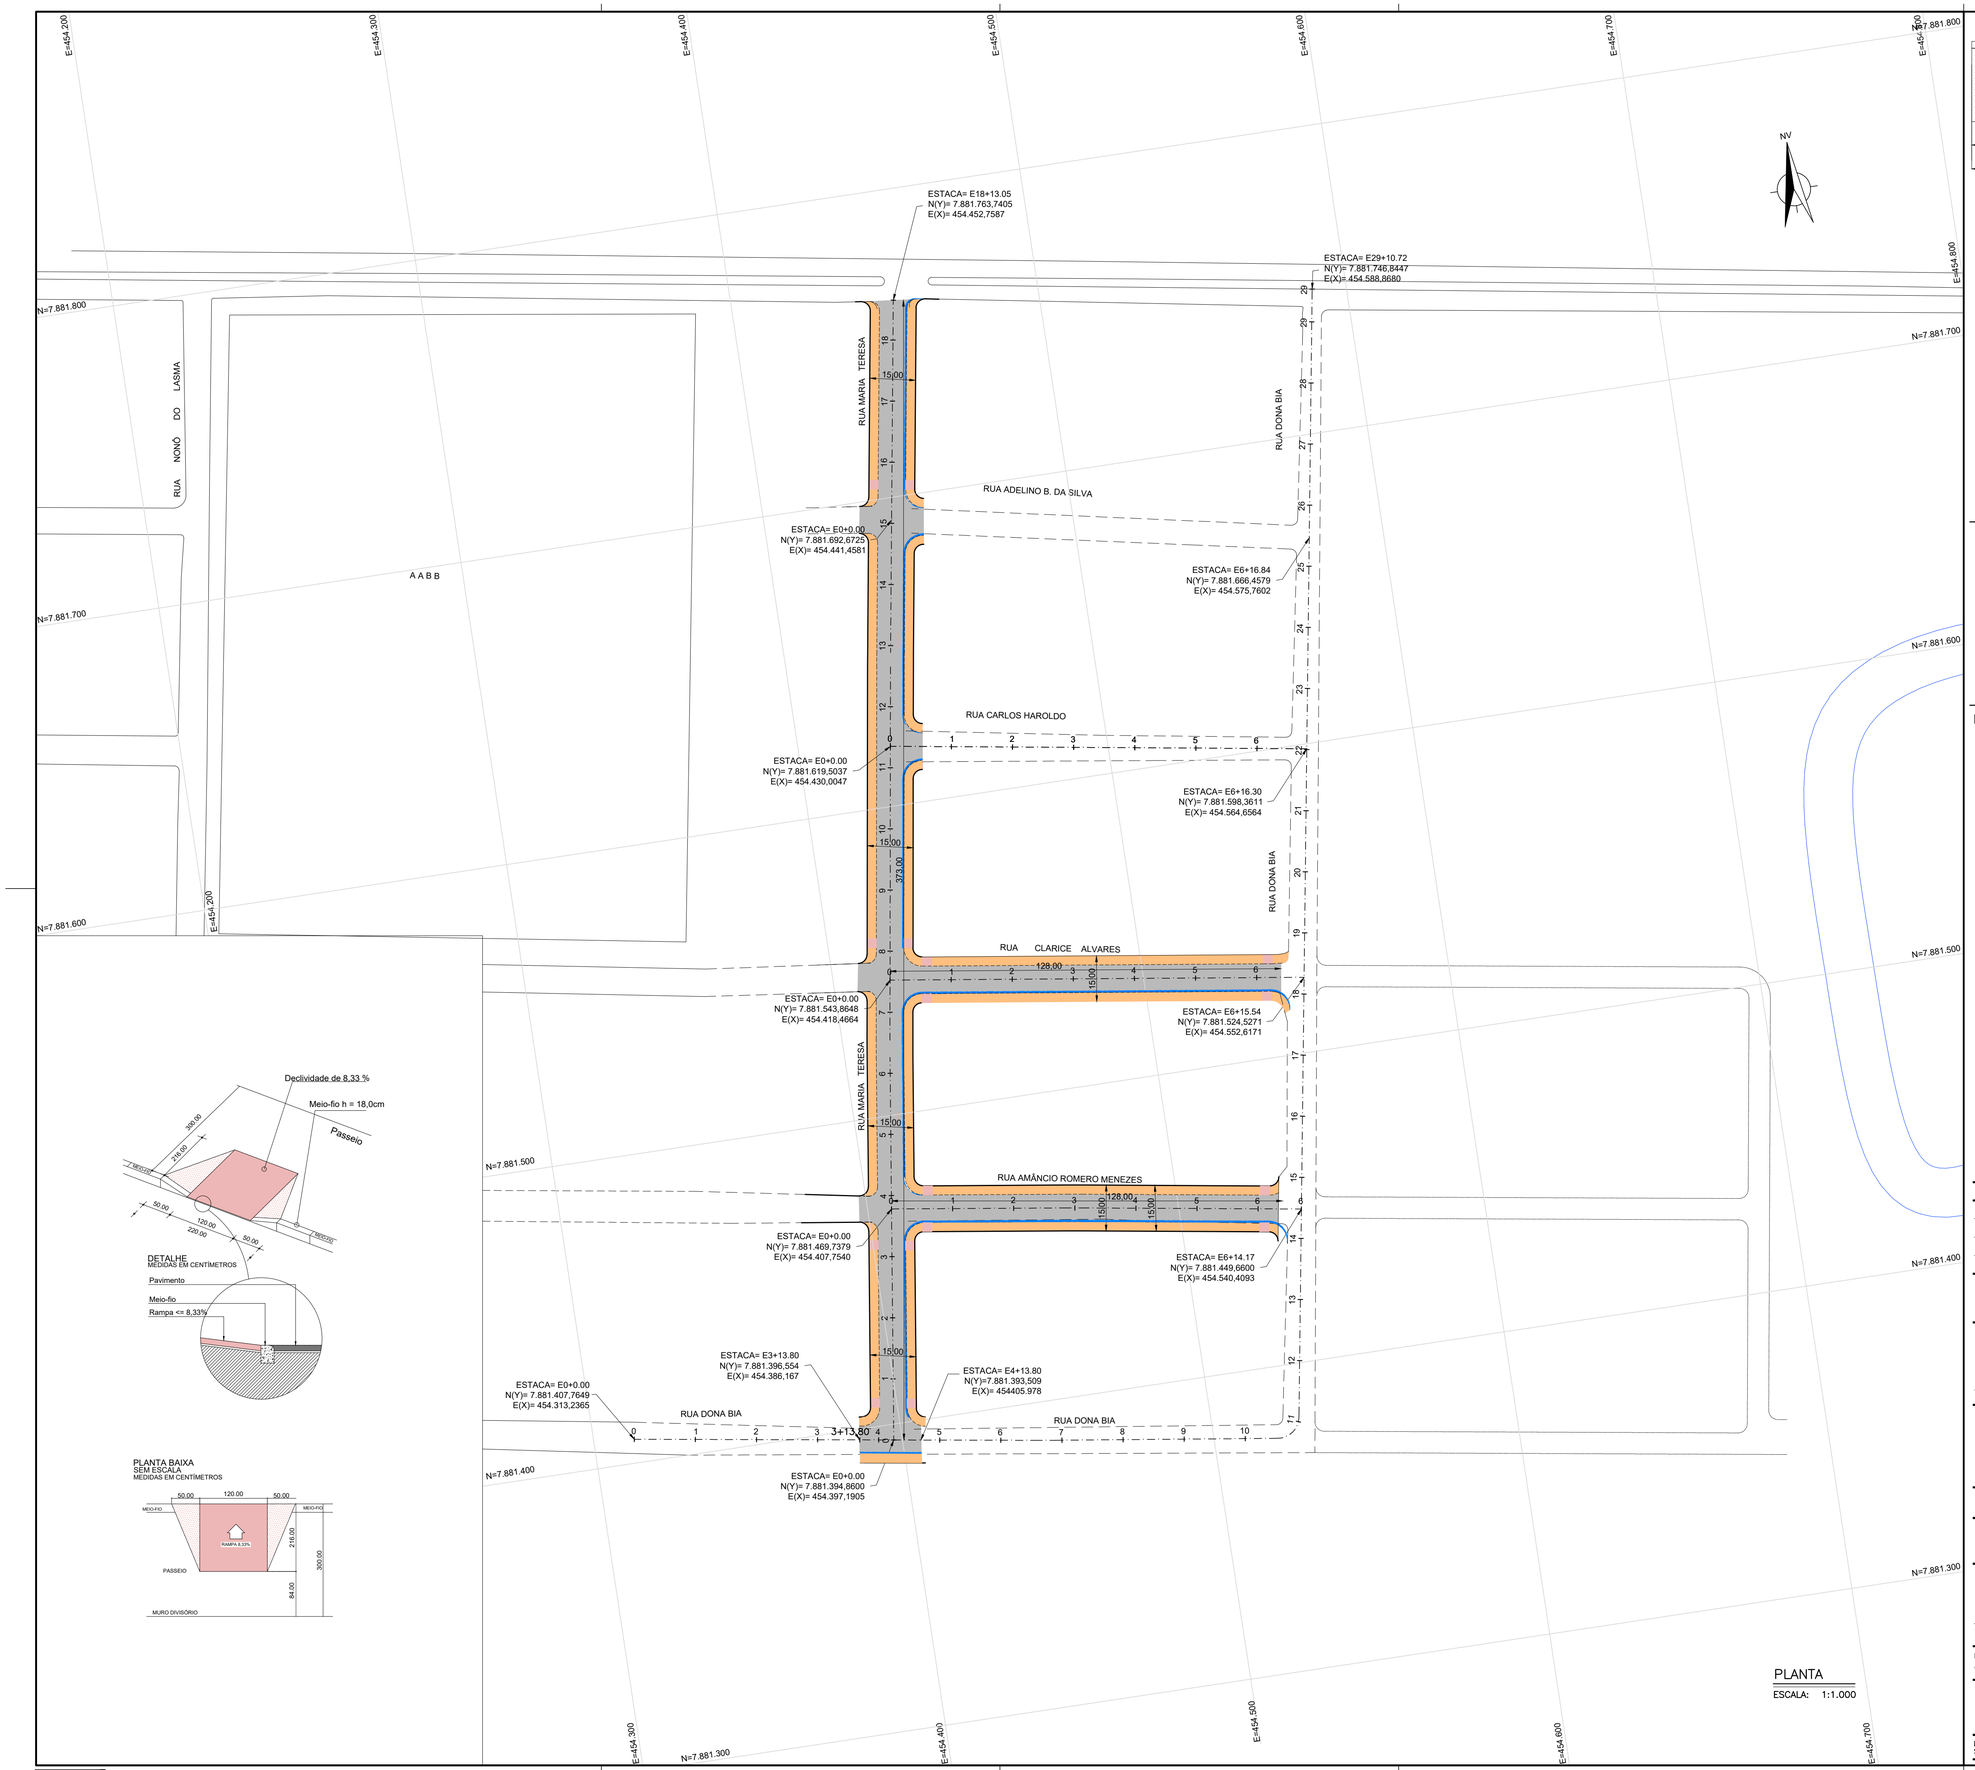


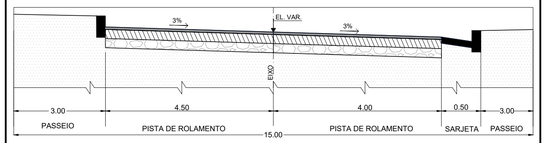

DETALHE
SEM ESCALA

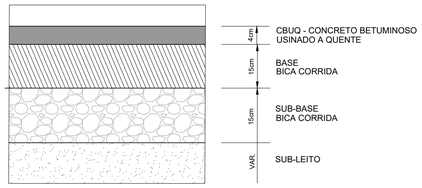

NOTAS:

1- TODAS AS MEDIDAS ESTÃO EM METRO, EXCETO INDICAÇÃO CONTRÁRIA;

2 - LEVANTAMENTO TOPOGRÁFICO FORNECIDO PELA PREFEITURA MUNICIPAL DE ABAETÉ;

3 - PODERÃO OCORRER AJUSTES EM CAMPO QUANDO DA EXECUÇÃO DA OBRA;

LEGENDA:

- REVESTIMENTO CBUQ
- RAMPAS
- PASSEIO
- SARJETA

PLANTA
ESCALA: 1:1.000

Projeto aprovado em
22 / 07 / 22
Ivanir Deladier da Costa
Prefeito Municipal

REVISÃO	DESCRIÇÃO	DATA
00	EMISSÃO INICIAL	17/07/2020
01	REVISÃO	27/07/2020
02	REVISÃO CONFORME SOLICITAÇÃO DA CAIXA ECONÔMICA	29/06/2021

TIPOS DE EMISSÃO: A - PRELIMINAR; B - P/ APROVAÇÃO; C - P/ CONHECIMENTO; D - P/ COTAÇÃO; E - P/ CONSTRUÇÃO; F - CONFORME COMPRADO; G - CONFORME CONSTRUÍDO; H - CANCELADO

ELABORAÇÃO:
RQC ENGENHARIA
AVENIDA DOS ANDRADAS 2287 – SALA 408
BAIRRO SANTA EFIGÊNIA – BH CEP:31.160.260
FONE:(31)997488171 Email: renatoqcury@yahoo.com.br
ENG° RENATO QUEIRÓS CURY – CREA–MG 155.895/D

REALIZAÇÃO:
Prefeitura Municipal de ABAETÉ
PREFEITURA MUNICIPAL DE ABAETÉ
Praça Amador Álvares - Centro.
CEP: 35620-000, Abaeté, MG | 37 3541-5151

ABAETÉ-MG

BAIRRO SÃO LUIZ E BAIRRO ABAETEZINHO

RUA MARIA TERESA, RUA AMÂNCIO, RUA DONA BIA E RUA DOM PEDRO II

AUTORIA DO PROJETO – RESPONSÁVEL TÉCNICO:
RENATO QUEIRÓS CURY
RQC ENGENHARIA
CREA - 155.895/D - MG

CONTRATANTE DO PROJETO:
Ivanir Deladier da Costa
Prefeito Municipal
PREFEITURA MUNICIPAL DE ABAETÉ

PROJETO Nº:	ART:	CÓDIGO:	DATA:
CONTRATO: 000068/2020 PMA	14202000000006155848	RQC-PAV	JULHO-2021

CONTEÚDO:
PROJETO DE PAVIMENTAÇÃO
PAVIMENTAÇÃO DO BAIRRO SÃO LUIZ
PLANTA GERAL

ESCALA: 1:1000

PRANCHA: 01/02

DIREITOS AUTORAIS RESERVADOS; PROIBIDO REPRODUÇÃO, DIVULGAÇÃO OU ALTERAÇÃO SEM ORDEM EXPRESSA DO AUTOR.

TÍTULO DOS DESENHOS: RQC-PRJ-EX-PAV02-PLA-0102-02

FORMATO - A1
841x594mm

E=452.500
E=452.550
E=452.600
E=452.650
E=452.700
E=452.750
N=7.881.300
N=7.881.250
N=7.881.200
N=7.881.150
N=7.881.100

ESTACA= E0+0.00
N(Y)=7.881.338,0976
E(X)= 452.515,4354

RUA DOM PEDRO II - PARTE 2

102,00

15,00

TRAV. LUIZ A. RABELO

RUA ALDA VIANA

PRAÇA JOSE GONCALVES DA ROCHA

NV

ESTACA= E5+2.44
N(Y)= 7.881.246,6533
E(X)= 452.561,6018

RUA JOÃO P. DUARTE

CAMPO DE FUTEBOL

ESTACA= E0+0.00
N(Y)= 7.881.205,2836
E(X)= 452.587,5246

RUA DOM PEDRO II - PARTE 1

15,00

124,00


RUA CRIST. E. FERNANDES

RUA


ESTACA= E6+4.21
N(Y)= 7.881.097,6522
E(X)= 452.649,4634

RUA HERCULANO P. DE FARIA

PLANTA
ESCALA: 1:500

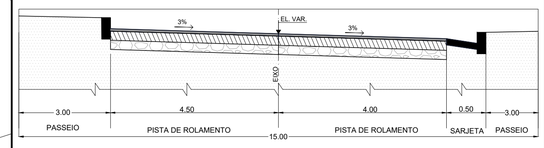

DETALHE
SEM ESCALA

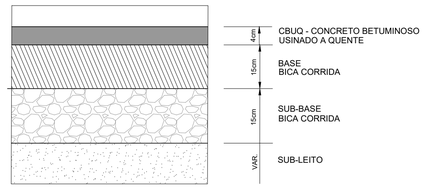

NOTAS:

LEGENDA:

- REVESTIMENTO CBUQ
- RAMPAS
- PASSEIO
- SARJETA

Projeto aprovado em
22 / 07 / 21
Ivanir Deladier da Costa
Prefeito Municipal

REVISÃO	DESCRIÇÃO	DATA
00	EMISSÃO INICIAL	17/07/2020
01	REVISÃO	27/07/2020
02	REVISÃO CONFORME SOLICITAÇÃO DA CAIXA ECONÔMICA	29/06/2021

TIPOS DE EMISSÃO

A - PRELIMINAR
B - P/ APROVAÇÃO
C - P/ CONHECIMENTO
D - P/ COTAÇÃO
E - P/ CONSTRUÇÃO
F - CONFORME COMPRADO
G - CONFORME CONSTRUÍDO
H - CANCELADO

ELABORAÇÃO:
RQC ENGENHARIA
AVENIDA DOS ANDRADAS 2287 – SALA 408
BAIRRO SANTA EFIGÊNIA – BH CEP:31.160.260
FONE:(31)997488171 Email: renatoqcury@yahoo.com.br
ENGº RENATO QUEIRÓS CURY – CREA–MG 155.895/D

REALIZAÇÃO:
Prefeitura Municipal de ABAETÉ
PREFEITURA MUNICIPAL DE ABAETÉ
Praça Amador Álvares - Centro.
CEP: 35620-000, Abaeté, MG | 37 3541-5151

ABAETÉ-MG

BAIRRO SÃO LUIZ E BAIRRO ABAETEZINHO

RUA MARIA TERESA, RUA AMÂNCIO, RUA DONA BIA E RUA DOM PEDRO II

AUTORIA DO PROJETO – RESPONSÁVEL TÉCNICO:
RENATO QUEIRÓS CURY
RQC ENGENHARIA
CREA - 155.895/D - MG

CONTRATANTE DO PROJETO:
Ivanir Deladier da Costa
Prefeito Municipal
PREFEITURA MUNICIPAL DE ABAETÉ

PROJETO Nº:
CONTRATO: 000068/2020 PMA

ART:
14202000000006155848

CÓDIGO:
RQC-PAV

DATA:
JULHO-2021

CONTEÚDO:
PROJETO DE PAVIMENTAÇÃO
EXTENSÃO RUA DOM PEDRO II - PARTE 01 E 02
PLANTA GERAL

ESCALA:
1:500

PRANCHA:
02/02

DIREITOS AUTORAIS RESERVADOS; PROIBIDO REPRODUÇÃO, DIVULGAÇÃO OU ALTERAÇÃO SEM ORDEM EXPRESSA DO AUTOR.

TÍTULO DOS DESENHOS:
RQC-PRJ-EX-PAV02-PLA-0202-02

FORMATO - A1
841x594mm