


LEGENDA DE REGULAMENTAÇÃO
SEM ESCALA

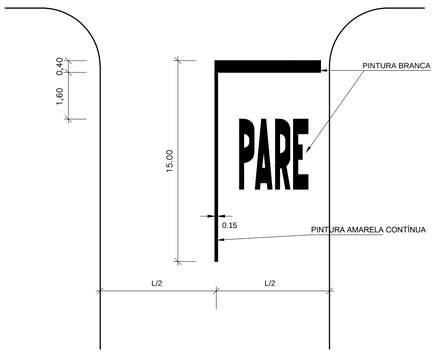


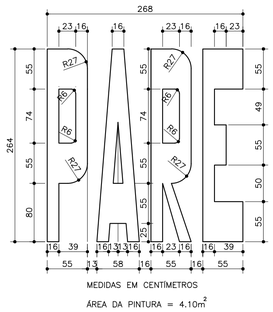


ÁREA DA PINTURA = 4,10m²


FAIXA DE PEDESTRE, RETENÇÃO E EIXO
SEM ESCALA

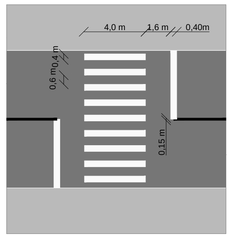

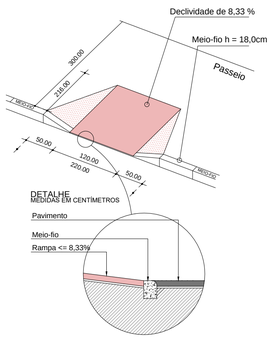


PLANTA BAIXA
SEM ESCALA
MEDIDAS EM CENTÍMETROS

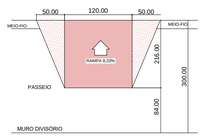

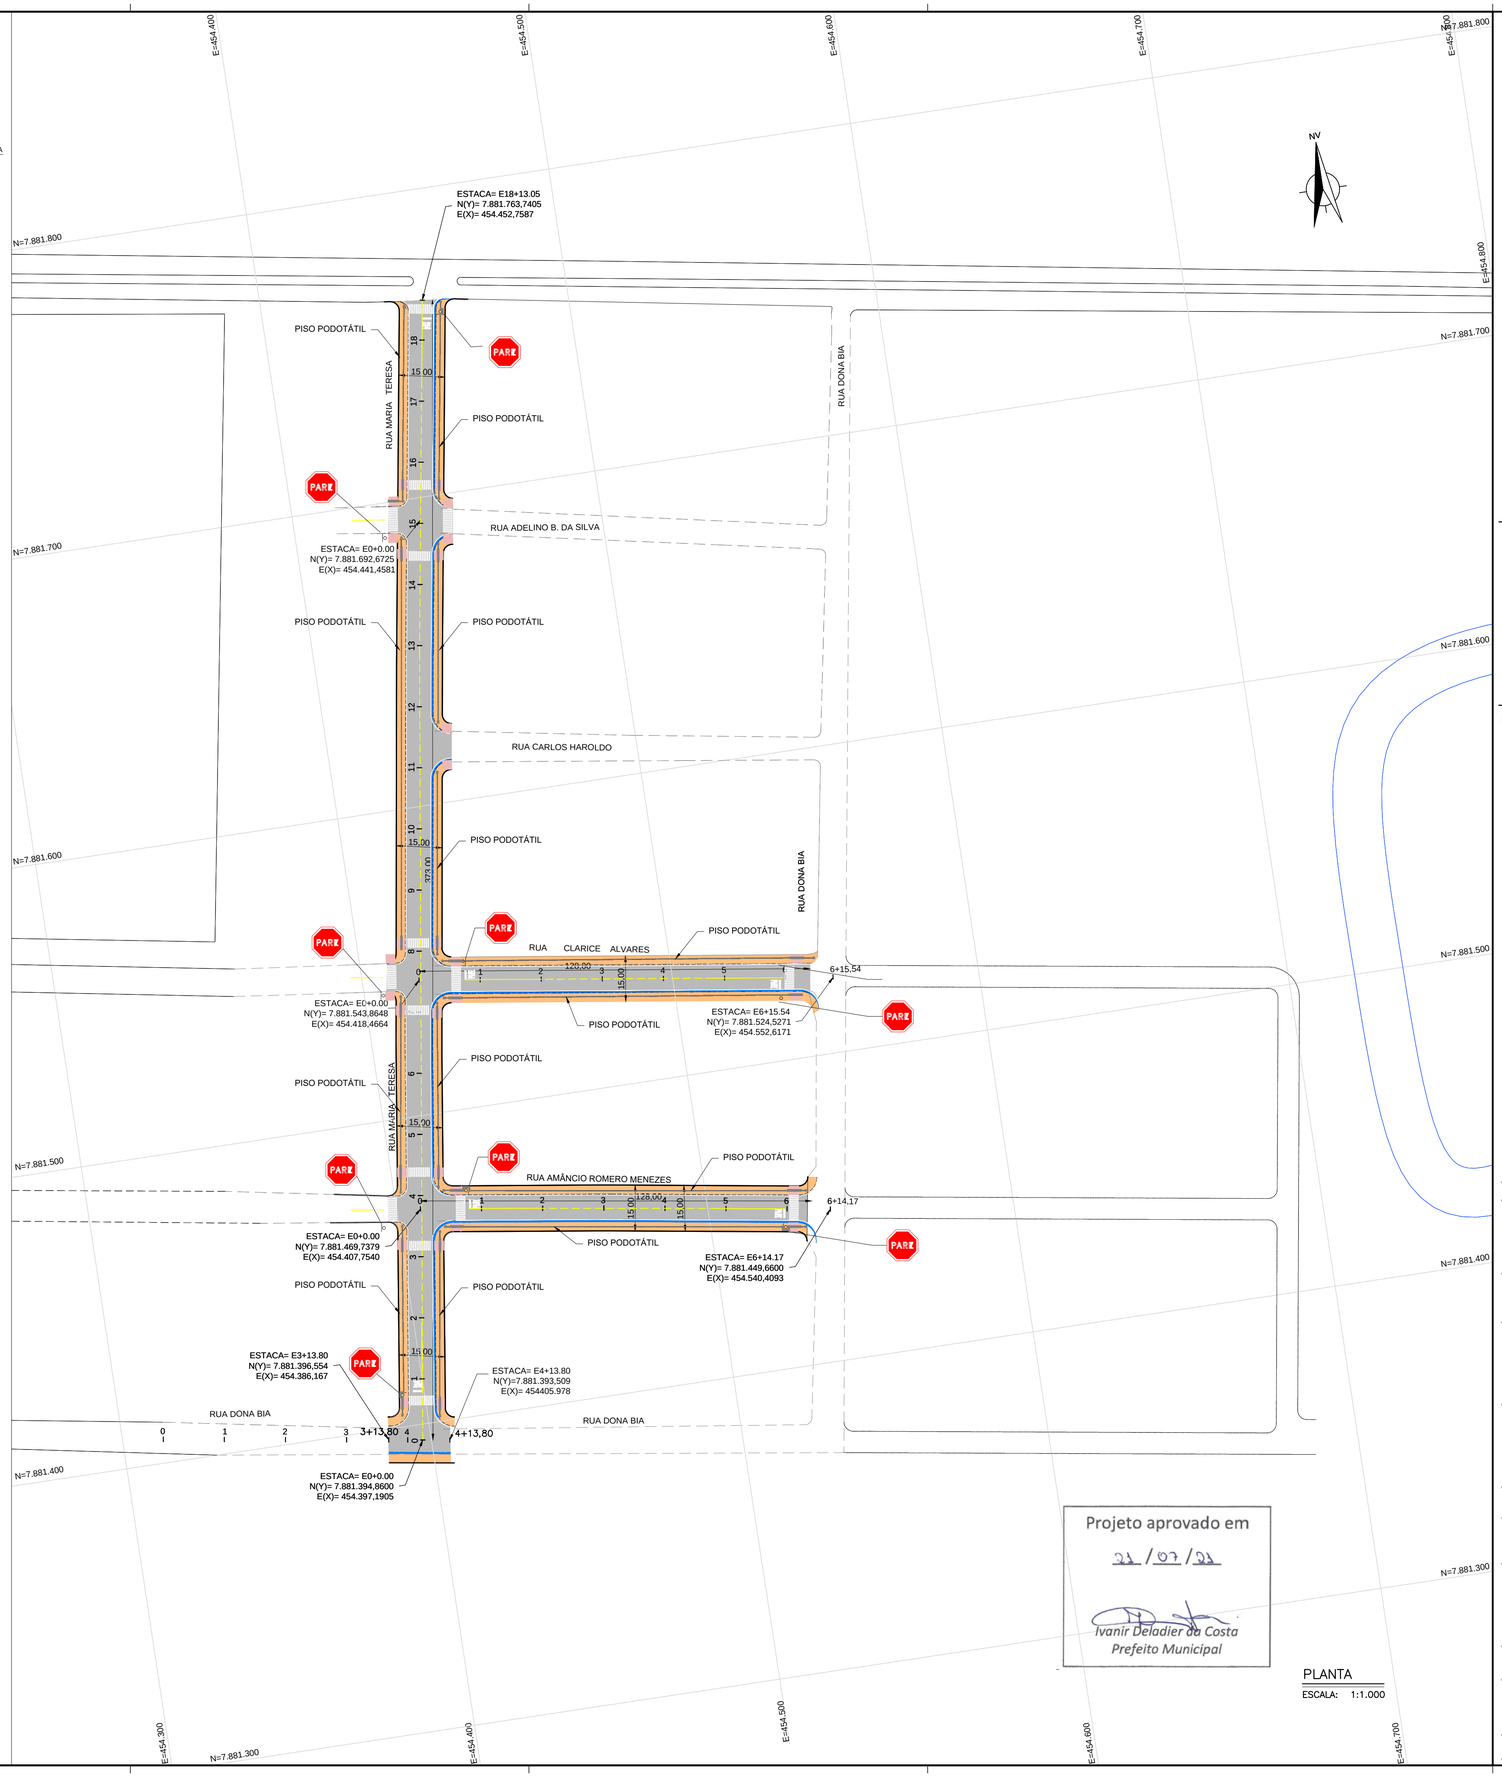

PLACA	CÓDIGO	QUANTIDADE
PARE	R-1	09

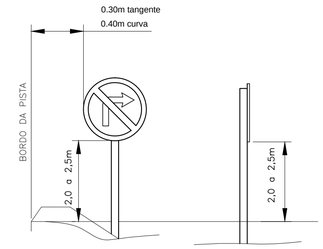

NOTAS:

1- TODAS AS MEDIDAS ESTÃO EM METRO, EXCETO INDICAÇÃO CONTRÁRIA;

2 - LEVANTAMENTO TOPOGRÁFICO FORNECIDO PELA PREFEITURA MUNICIPAL DE ABAETÉ;


3 - PODERÃO OCORRER AJUSTES EM CAMPO QUANDO DA EXECUÇÃO DA OBRA;

LEGENDA:

- REVESTIMENTO CBUQ
- PASSEIO
- RAMPAS
- SARJETA


DETALHE - DETALHES DO PISO TÁTIL - 20X20cm

Sinalização tátil de alerta

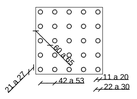

	Mínimo mm	Máximo mm
Diâmetro de base do	22	30
Distância horizontal entre centro de relevo	42	53
Distância diagonal entre centro de relevo	60	75
Altura do relevo	03	05

Sinalização tátil direcional

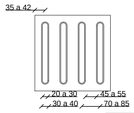

	Mínimo mm	Máximo mm
Largura de base o relevo	30	40
Largura do topo	20	30
altura do relevo *	04	05
Distância horizontal entre centros de relevo	70	85
Distância horizontal entre bases de relevo	45	55

*quando em placas sobrepostas a altura do relevo deve ser 3

REVISÃO	DESCRIÇÃO	DATA
00	EMISSÃO INICIAL	17/07/2020
01	REVISÃO	27/07/2020
02	REVISÃO CONFORME SOLICITAÇÃO DA CAIXA ECONÔMICA	29/06/2021
03	REVISÃO CONFORME SOLICITAÇÃO DA CAIXA ECONÔMICA	19/07/2021

TIPOS DE EMISSÃO: A - PRELIMINAR; B - P/ APROVAÇÃO; C - P/ CONHECIMENTO; D - P/ COTAÇÃO; E - P/ CONSTRUÇÃO; F - CONFORME COMPRADO; G - CONFORME CONSTRUÍDO; H - CANCELADO

Projeto aprovado em 22 / 07 / 21
Ivanir Deladier da Costa
Prefeito Municipal

PLANTA
ESCALA: 1:1.000

ELABORAÇÃO:
RQC ENGENHARIA
AVENIDA DOS ANDRADAS 2287 – SALA 408
BAIRRO SANTA EFIGÊNIA – BH CEP:31.160.260
FONE:(31)997488171 Email: renatoqcury@yahoo.com.br
ENG° RENATO QUEIRÓS CURY – CREA–MG 155.895/D

REALIZAÇÃO:
Prefeitura Municipal de ABAETÉ
PREFEITURA MUNICIPAL DE ABAETÉ
Praça Amador Álvares - Centro.
CEP: 35620-000, Abaeté, MG | 37 3541-5151

ABAETÉ-MG

BAIRRO SÃO LUIZ E BAIRRO ABAETEZINHO

RUA MARIA TERESA, RUA AMÂNCIO, RUA DONA BIA E RUA DOM PEDRO II

AUTORIA DO PROJETO – RESPONSÁVEL TÉCNICO:
RENATO QUEIRÓS CURY
RQC ENGENHARIA
CREA - 155.895/D - MG

CONTRATANTE DO PROJETO:
Ivanir Deladier da Costa
Prefeito Municipal
PREFEITURA MUNICIPAL DE ABAETÉ - MG

PROJETO Nº:
CONTRATO: 000068/2020 PMA

ART:
14202000000006155848

CÓDIGO:
RQC-SIN

DATA:
JULHO-2021

CONTEÚDO:
PROJETO DE SINALIZAÇÃO
BAIRRO SÃO LUIZ - R. MARIA TERESA, CLARICE ALVARES E AMÂNCIO ROMERO MEZENES
PLANTA GERAL


ESCALA:
1:1000

PRANCHA:
01/02


DIREITOS AUTORAIS RESERVADOS; PROIBIDO REPRODUÇÃO, DIVULGAÇÃO OU ALTERAÇÃO SEM ORDEM EXPRESSA DO AUTOR.

TITULO DOS DESENHOS:
RQC-PRJ-EX-SIN02-PLA-G102-03

FORMATO - A1
841x594mm

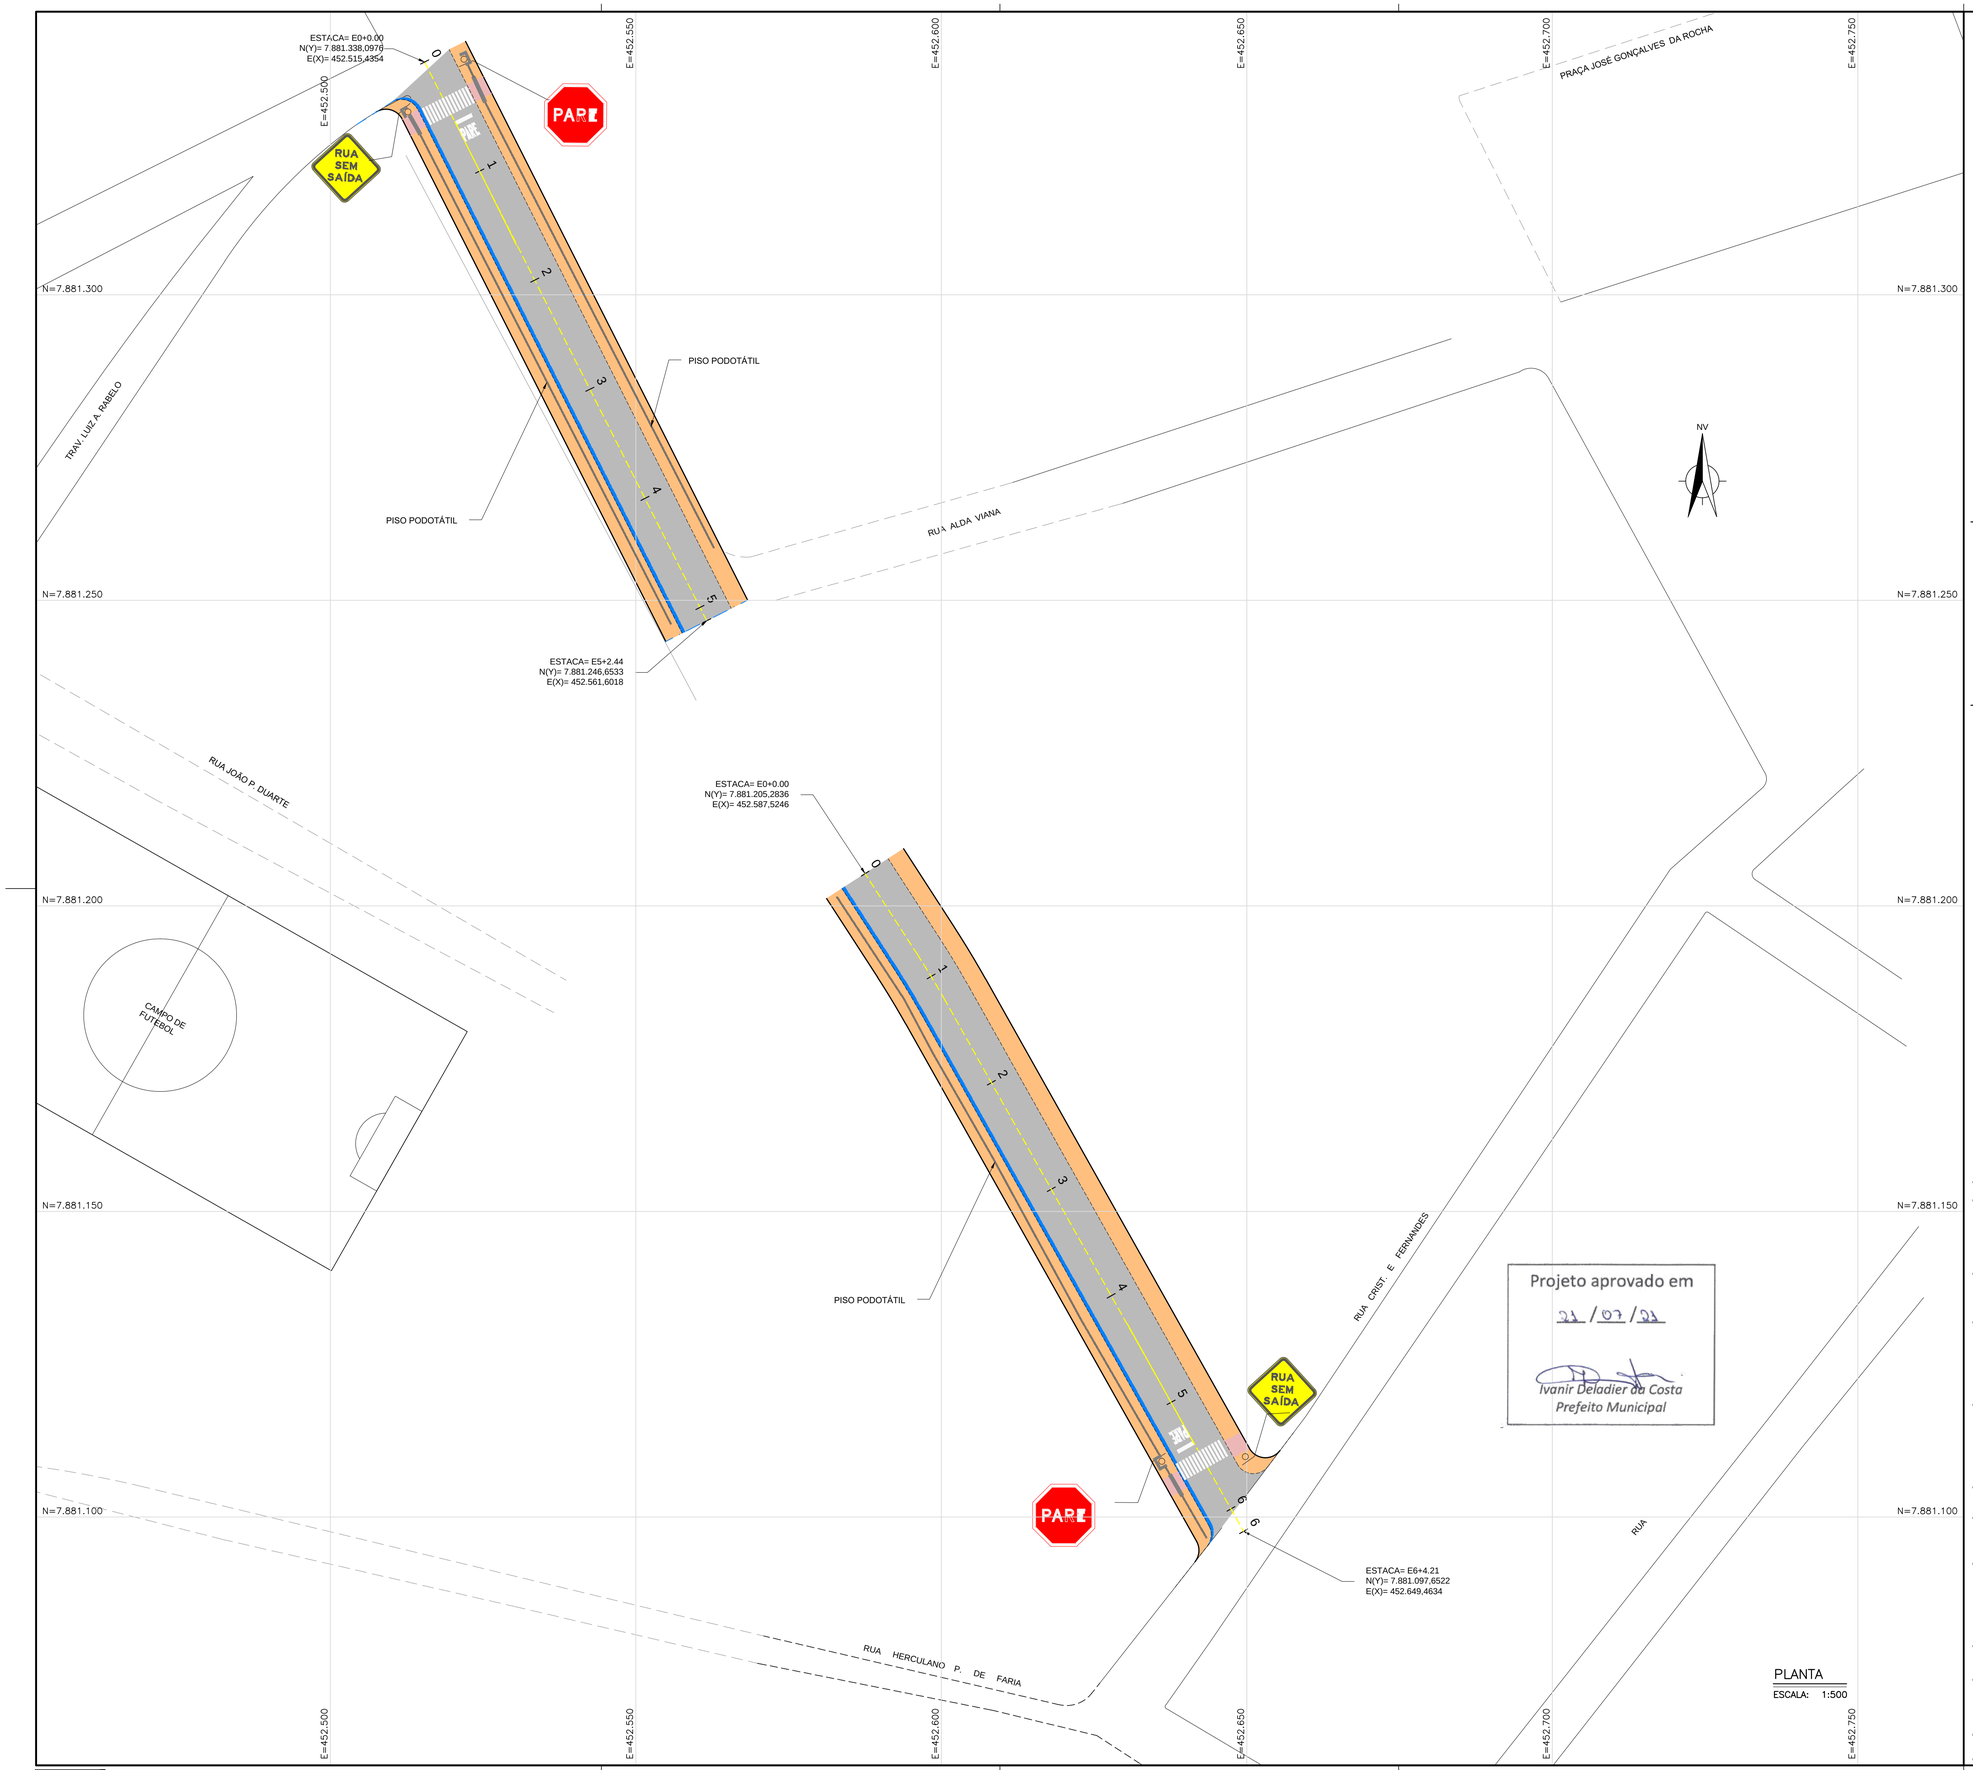

PLACA	CÓDIGO	QUANTIDADE
PARE	R-1	02
RUA SEM SAÍDA	A-45	02

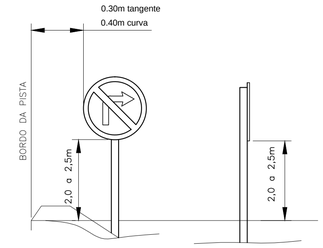


NOTAS:

LEGENDA:

- REVESTIMENTO CBUQ
- PASSEIO
- RAMPAS
- SARJETA


DETALHE - DETALHES DO PISO TÁTIL - 20X20cm

Sinalização tátil de alerta

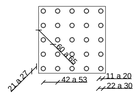

	Mínimo mm	Máximo mm
Diâmetro de base do	22	30
Distância horizontal entre centro de relevo	42	53
Distância diagonal entre centro de relevo	60	75
Altura do relevo	03	05

Sinalização tátil direcional

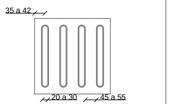

	Mínimo mm	Máximo mm
Largura de base o relevo	30	40
Largura do topo	20	30
altura do relevo *	04	05
Distância horizontal entre centros de relevo	70	85
Distância horizontal entre bases de relevo	45	55

*quando em placas sobrepostas a altura do relevo deve ser 3

REVISÃO	DESCRIÇÃO	DATA
00	EMISSÃO INICIAL	17/07/2020
01	REVISÃO	27/07/2020
02	REVISÃO CONFORME SOLICITAÇÃO DA CAIXA ECONÔMICA	29/06/2021
03	REVISÃO CONFORME SOLICITAÇÃO DA CAIXA ECONÔMICA	19/07/2021

TIPOS DE EMISSÃO

A - PRELIMINAR
B - P/ APROVAÇÃO
C - P/ CONHECIMENTO
D - P/ COTAÇÃO
E - P/ CONSTRUÇÃO
F - CONFORME COMPRADO
G - CONFORME CONSTRUÍDO
H - CANCELADO

ELABORAÇÃO:

RQC ENGENHARIA

AVENIDA DOS ANDRADAS 2287 – SALA 408
BAIRRO SANTA EFIGÊNIA – BH CEP:31.160.260
FONE:(31)997488171 Email: renatoqcury@yahoo.com.br

ENGº RENATO QUEIRÓS CURY – CREA–MG 155.895/D

REALIZAÇÃO:

Prefeitura Municipal de ABAETÉ

PREFEITURA MUNICIPAL DE ABAETÉ

Praça Amador Álvares - Centro.
CEP: 35620-000, Abaeté, MG | 37 3541-5151

ABAETÉ-MG

BAIRRO SÃO LUIZ E BAIRRO ABAETEZINHO

RUA MARIA TERESA, RUA AMÂNCIO, RUA DONA BIA E RUA DOM PEDRO II

AUTORIA DO PROJETO – RESPONSÁVEL TÉCNICO:

RENATO QUEIRÓS CURY
RQC ENGENHARIA
CREA - 155.895/D - MG

CONTRATANTE DO PROJETO:

Ivanir Deladier da Costa
Prefeito Municipal

PREFEITURA MUNICIPAL DE ABAETÉ

PROJETO Nº:	ART:	CÓDIGO:	DATA:
CONTRATO: 000068/2020 PMA	14202000000006155848	RQC-SIN	JULHO-2021

CONTEÚDO:

PROJETO DE SINALIZAÇÃO

BAIRRO ABAETEZINHO - RUA DOM PEDRO II

PLANTA GERAL

ESCALA: 1:500

PRANCHA: 02/02

DIREITOS AUTORAIS RESERVADOS; PROIBIDO REPRODUÇÃO, DIVULGAÇÃO OU ALTERAÇÃO SEM ORDEM EXPRESSA DO AUTOR.

TÍTULO DOS DESENHOS: RQC-PRJ-EX-SIN02-PLA-0202-03

FORMATO - A1
841x594mm