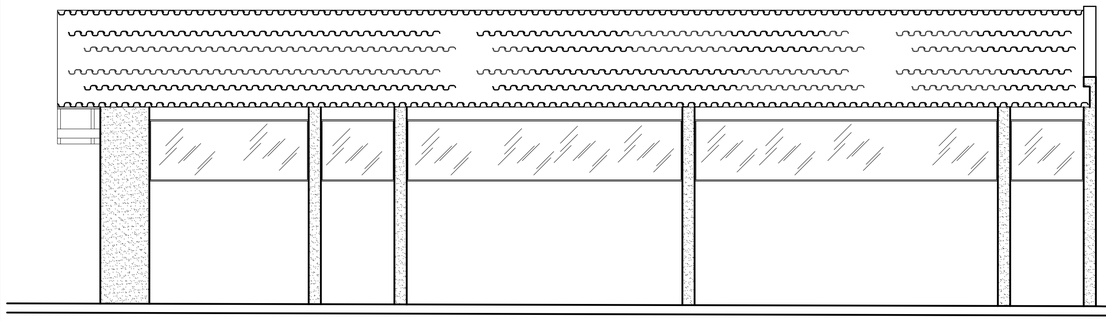

FACHADA LATERAL ESQUERDA
ESCALA 1/50

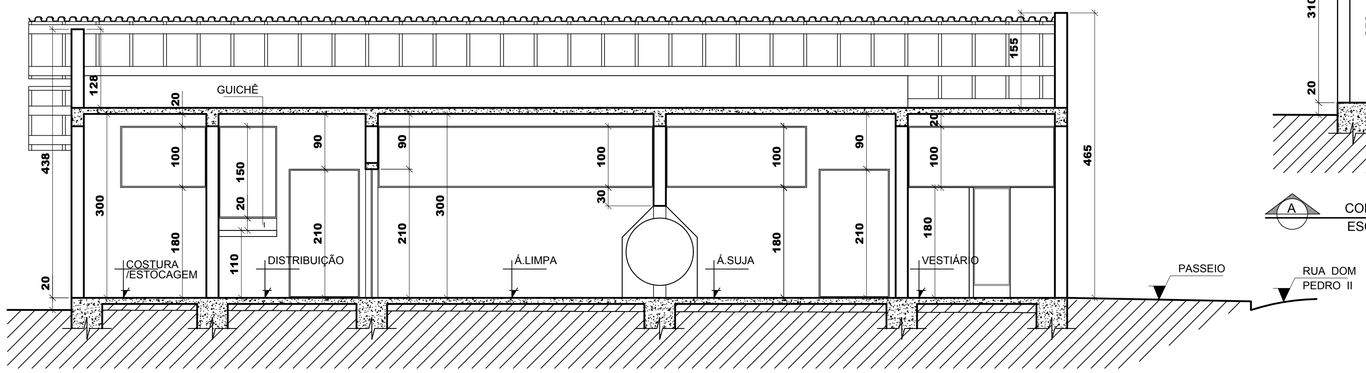

A CORTE LONGITUDINAL AA
ESCALA 1 / 50

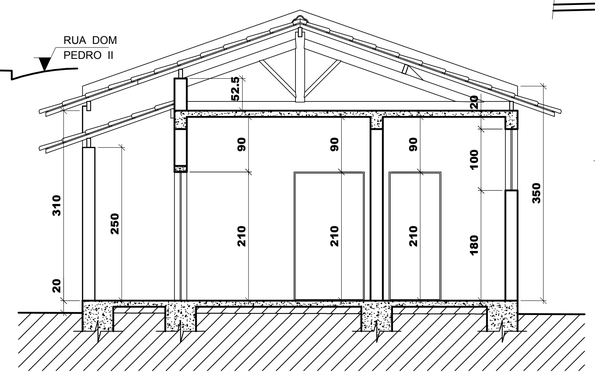

A CORTE TRANSVEERSAL BB
ESCALA 1 / 50

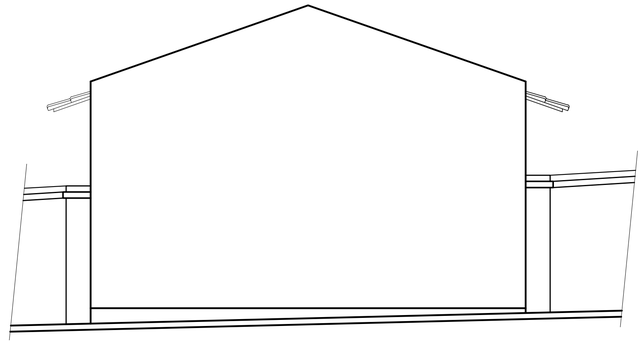

FACHADA (RUA DON PEDRO II)
ESCALA 1/50

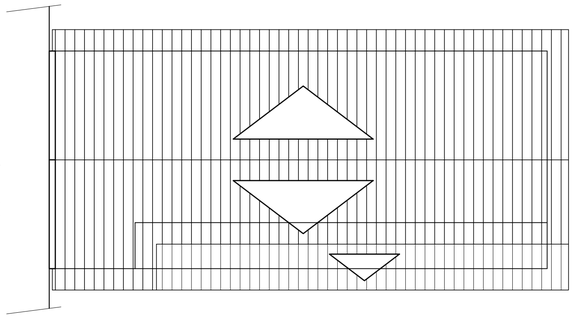

DIAGRAMA DE COBERTURA
ESCALA 1 / 100

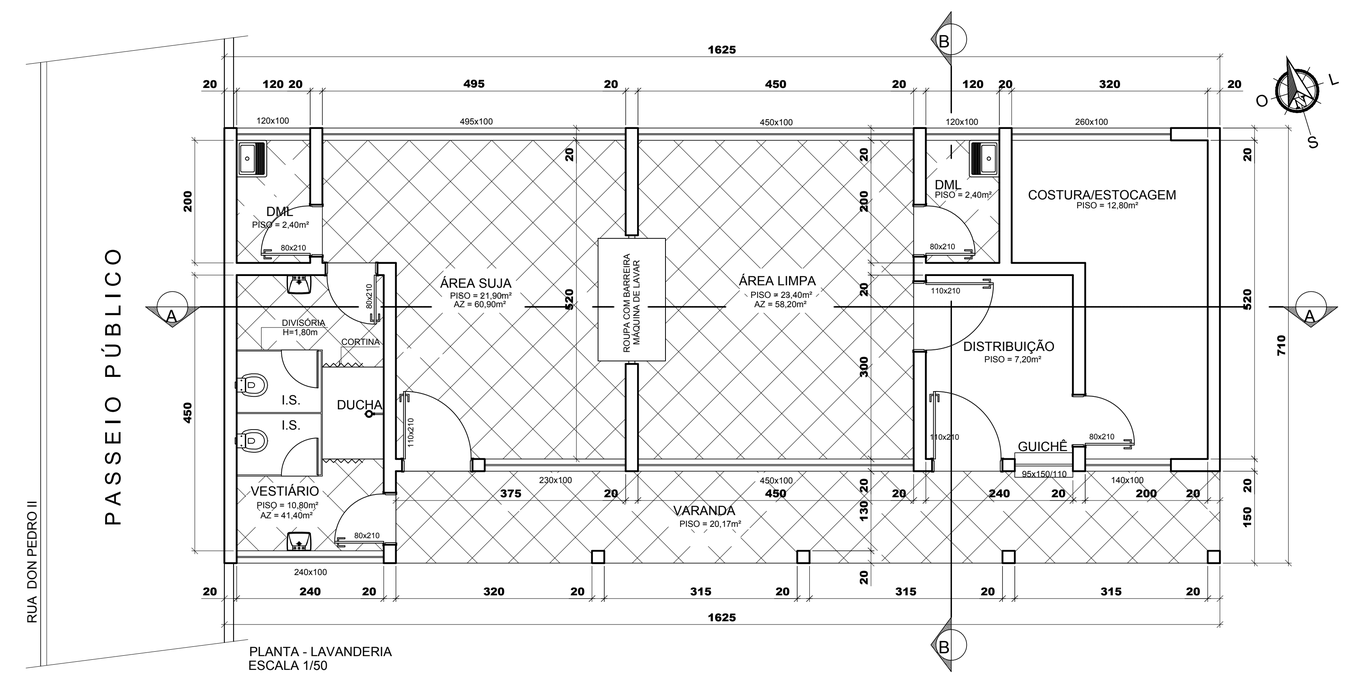

PLANTA - LAVANDERIA
ESCALA 1/50
ÁREA = 115,37 m²

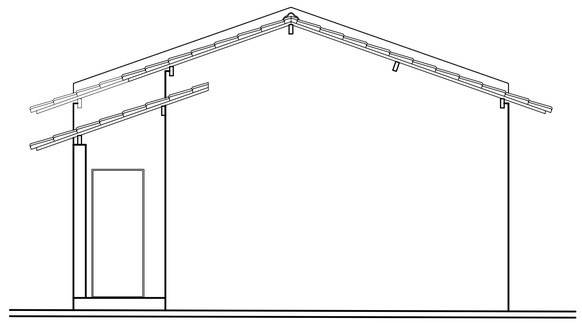

FACHADA POSTERIOR
ESCALA 1/50

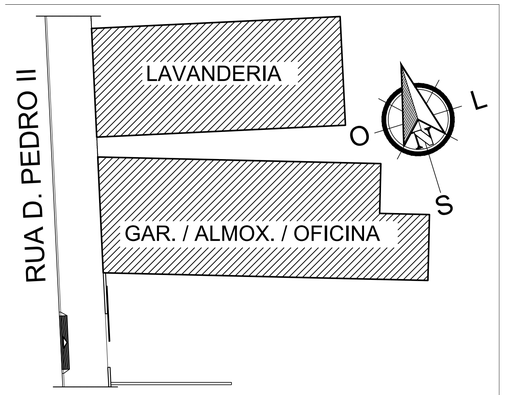

LOCAÇÃO / SITUAÇÃO
ESCALA 1 / 200

Para uso da Prefeitura:

PROJETO ARQUITETÔNICO COM LEVANTAMENTO PARA ADEQUAÇÕES DE ACESSIBILIDADE

Obra: Rua 13 de Maio, nº. 828 B, Bairro Centro
Cidade: Abaeté / MG
Proprietário: Vila Vicentina da Sociedade São Vicente de Paulo de Abaeté
CNPJ: 04.128.949/0001-22
Responsável Técnico: Clayton Jhones Ribeiro da Silva - Eng. Civil
CREA: 249.999/D
Conteúdo: Projeto arquitetonico com adequações de acessibilidade
Área Total: 1.533,63 m²
Data: Novembro / 2021
Escalas: Indicadas
Desenho CAD: PWJ Engenharia e Consultoria (38) 9 9969 - 9112
Folha: 01 / 08

PWJ ENGENHARIA

" Nada se perde em sonhos, quando o ideal quer, e os braços buscam."

formato A1 (841 X 594 mm)