

FACHADA LATERAL DIREITA
ESCALA 1 / 50

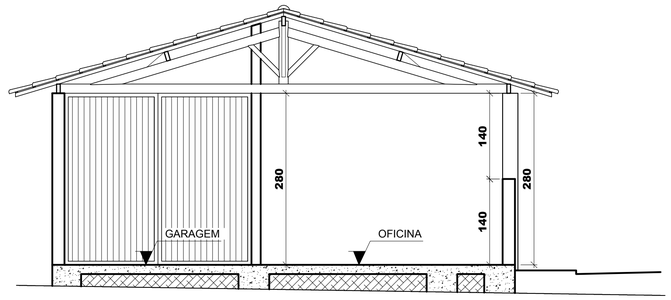

C CORTE TRANSVERSAL DD
ESCALA 1 / 50

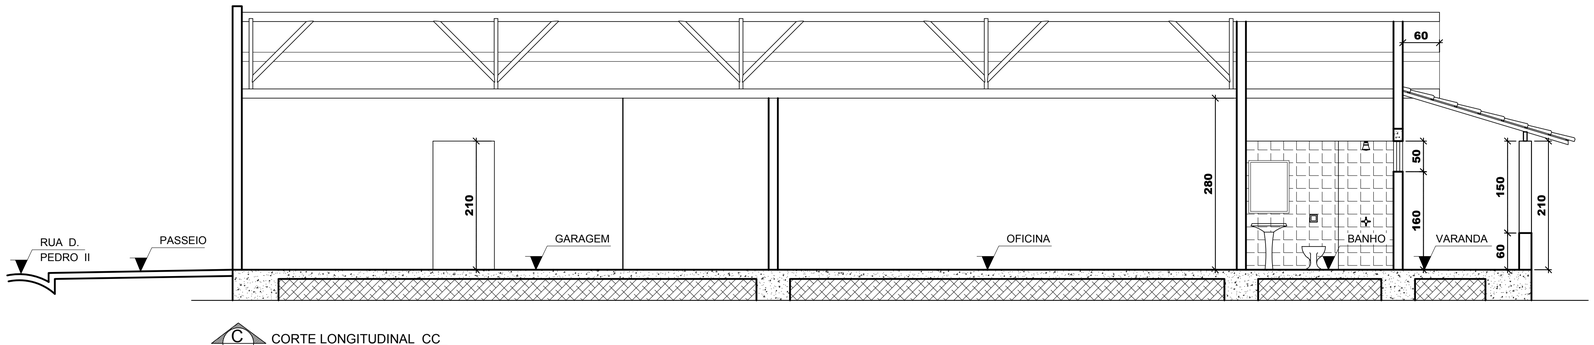

C CORTE LONGITUDINAL CC
ESCALA 1 / 50

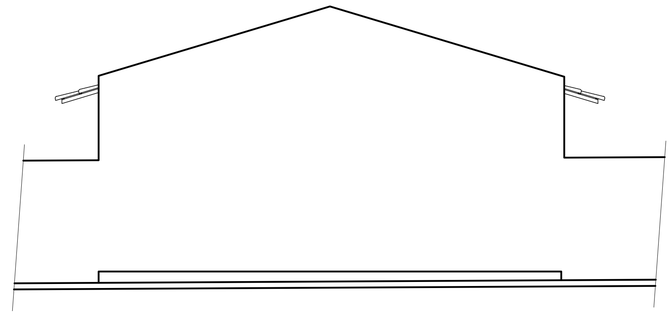

FACHADA (RUA D. PEDRO II)
ESCALA 1 / 50

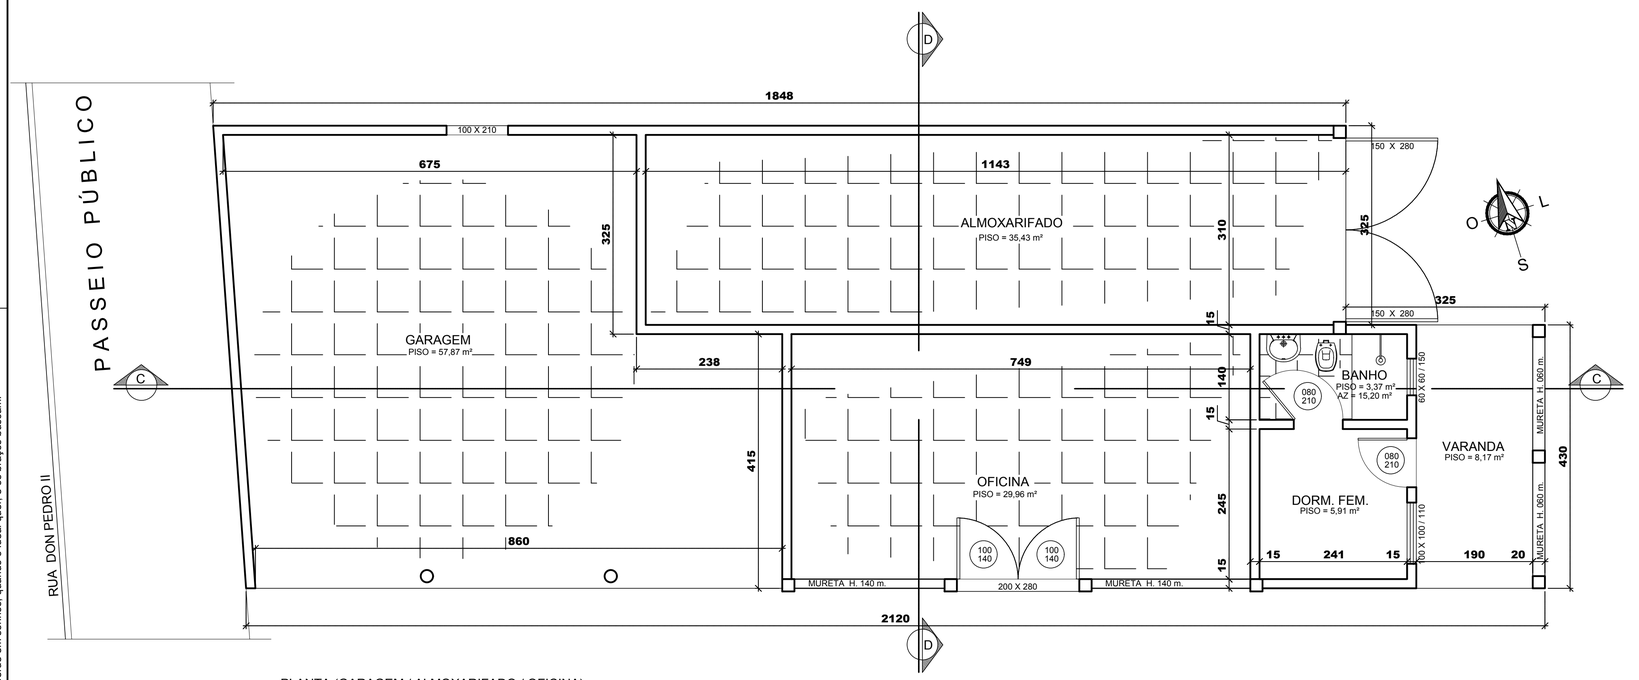

PLANTA (GARAGEM / ALMOXARIFADO / OFICINA)
ESCALA 1 / 50
ÁREA = 151,54 m²

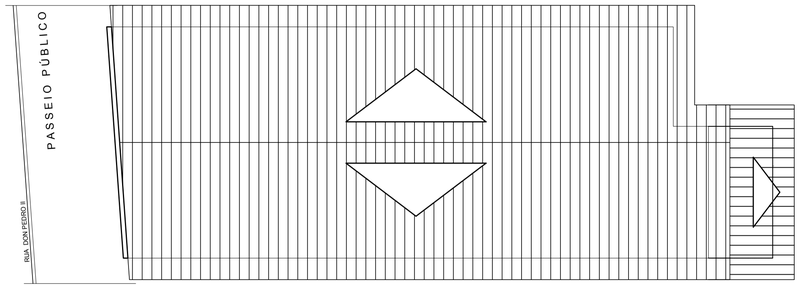

DIAGRAMA DE COBERTURA
ESCALA 1 / 100

Para uso da Prefeitura:

PROJETO ARQUITETÔNICO COM LEVANTAMENTO PARA ADEQUAÇÕES DE ACESSIBILIDADE

Obra: Rua 13 de Maio, nº. 828 B, Bairro Centro

Cidade: Abaeté / MG

Proprietário: Vila Vicentina da Sociedade São Vicente de Paulo de Abaeté

CNPJ: 04.128.949/0001-22

Responsável Técnico: Clayton Jhones Ribeiro da Silva - Eng. Civil

CREA: 249.999/D

Conteúdo: Projeto arquitetonico com adequações de acessibilidade

Área Total: 1.533,63 m²

Data: Novembro / 2021

Escalas: Indicadas

Desenho CAD: PWJ Engenharia e Consultoria (38) 9 9969 - 9112

Folha: 02 / 08

PWJ ENGENHARIA

" Nada se perde em sonhos, quando o ideal quer, e os braços buscam. "

formato A1 (841 X 594 mm)