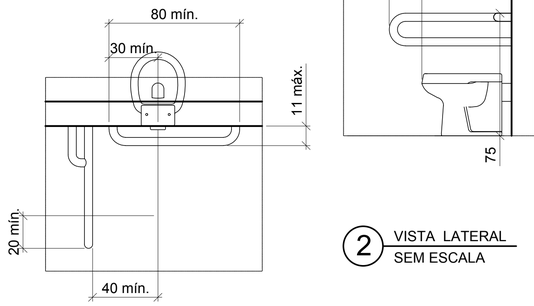

2 VISTA LATERAL
SEM ESCALA

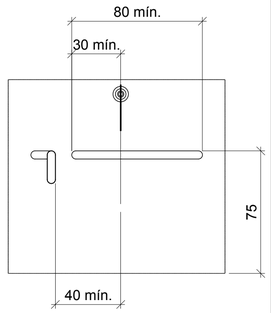

3 VISTA FRONTAL
SEM ESCALA

1 DETALHE BACIA SANITÁRIA - VISTA SUPERIOR
BARRA DE APOIO LATERAL COM FIXAÇÃO NA PAREDE DE FUNDO
SEM ESCALA

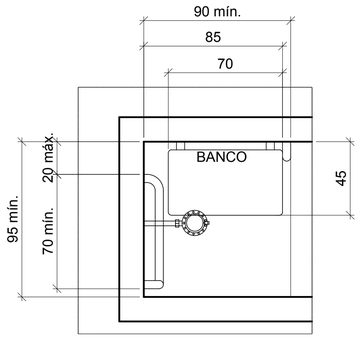

4 DETALHE BOXE PARA CHUVEIRO - VISTA SUPERIOR
BARRA DE APOIO EM "L"
SEM ESCALA

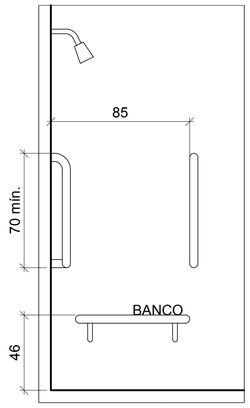

5 VISTA LATERAL
SEM ESCALA

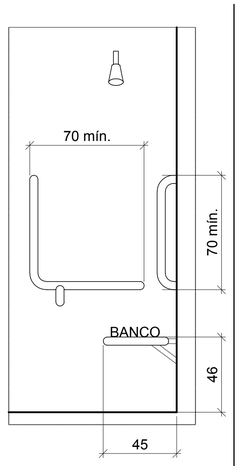

6 VISTA FRONTAL
SEM ESCALA



PLACA INDICATIVA EM ALUMÍNIO NATURAL PINTURA CORES AZUL E BRANCO SANITÁRIO FEMININO

PLACA INDICATIVA EM ALUMÍNIO NATURAL PINTURA CORES AZUL E BRANCO SANITÁRIO MASCULINO

PLACA INDICATIVA EM ALUMÍNIO NATURAL PINTURA OU ADESIVO CORES AZUL E BRANCO SANITÁRIO FEMININO ACESSÍVEL

PLACA INDICATIVA EM ALUMÍNIO NATURAL PINTURA OU ADESIVO CORES AZUL E BRANCO SANITÁRIO MASCULINO ACESSÍVEL

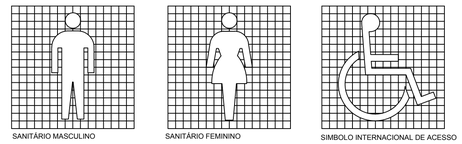

SANITÁRIO MASCULINO | SANITÁRIO FEMININO | SIMBOLO INTERNACIONAL DE ACESSO

PROPORÇÕES DOS SIMBOLOS INTERNACIONAIS

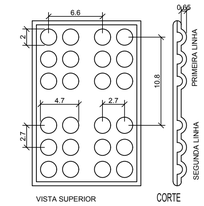

CELLA BRAILLE
ESCALA 2-1 COTAS EM MILÍMETROS

7 MODELOS DE SINALIZAÇÃO
SEM ESCALA

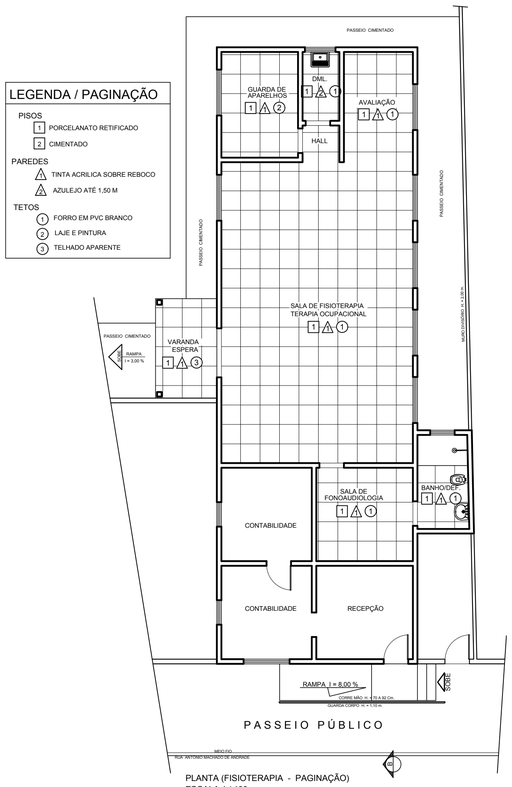

PLANTA (FISIOTERAPIA - PAGINAÇÃO)
ESCALA 1 / 100

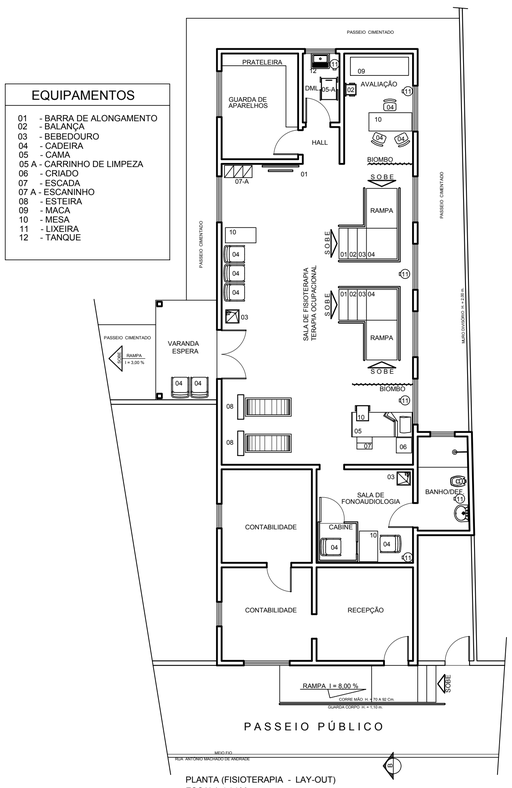

PLANTA (FISIOTERAPIA - LAY-OUT)
ESCALA 1 / 100

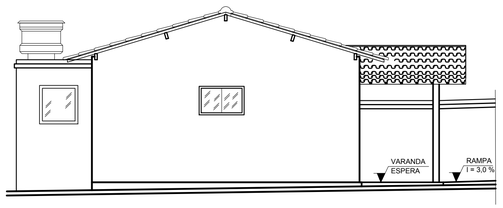

FACHADA POSTERIOR
ESCALA 1 / 75

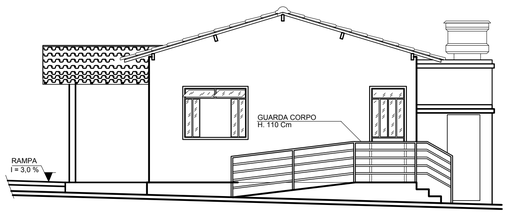

FACHADA FRONTAL
ESCALA 1 / 75



LOCAÇÃO / SITUAÇÃO
ESCALA 1 / 200

Para uso da Prefeitura:

PROJETO ARQUITETÔNICO COM LEVANTAMENTO PARA ADEQUAÇÕES DE ACESSIBILIDADE

Obra: Rua 13 de Maio, nº. 828 B, Bairro Centro	Cidade: Abaeté / MG
Proprietário: Vila Vicentina da Sociedade São Vicente de Paulo de Abaeté	CNPJ: 04.128.949/0001-22
Responsável Técnico: Clayton Jhones Ribeiro da Silva - Eng. Civil	CREA: 249.999/D
Conteúdo: Projeto arquitetonico com adequações de acessibilidade	
Área Total: 1.533,63 m²	Data: Novembro / 2021 — Escalas: Indicadas
	Desenho CAD: PWJ Engenharia e Consultoria (38) 9 9969 - 9112 — Folha: 03 / 08

PWJ ENGENHARIA

" Nada se perde em sonhos, quando o ideal quer, e os braços buscam. "

formato A1 (841 X 594 mm)