

B CORTE LONGITUDINAL BB
ESCALA 1 / 75

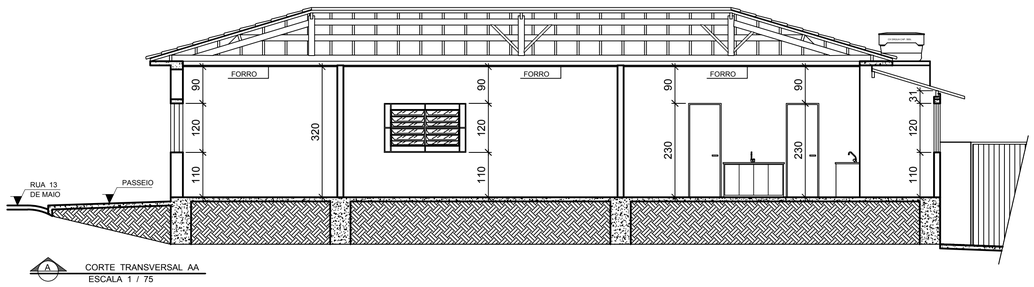

A CORTE TRANSVERSAL AA
ESCALA 1 / 75

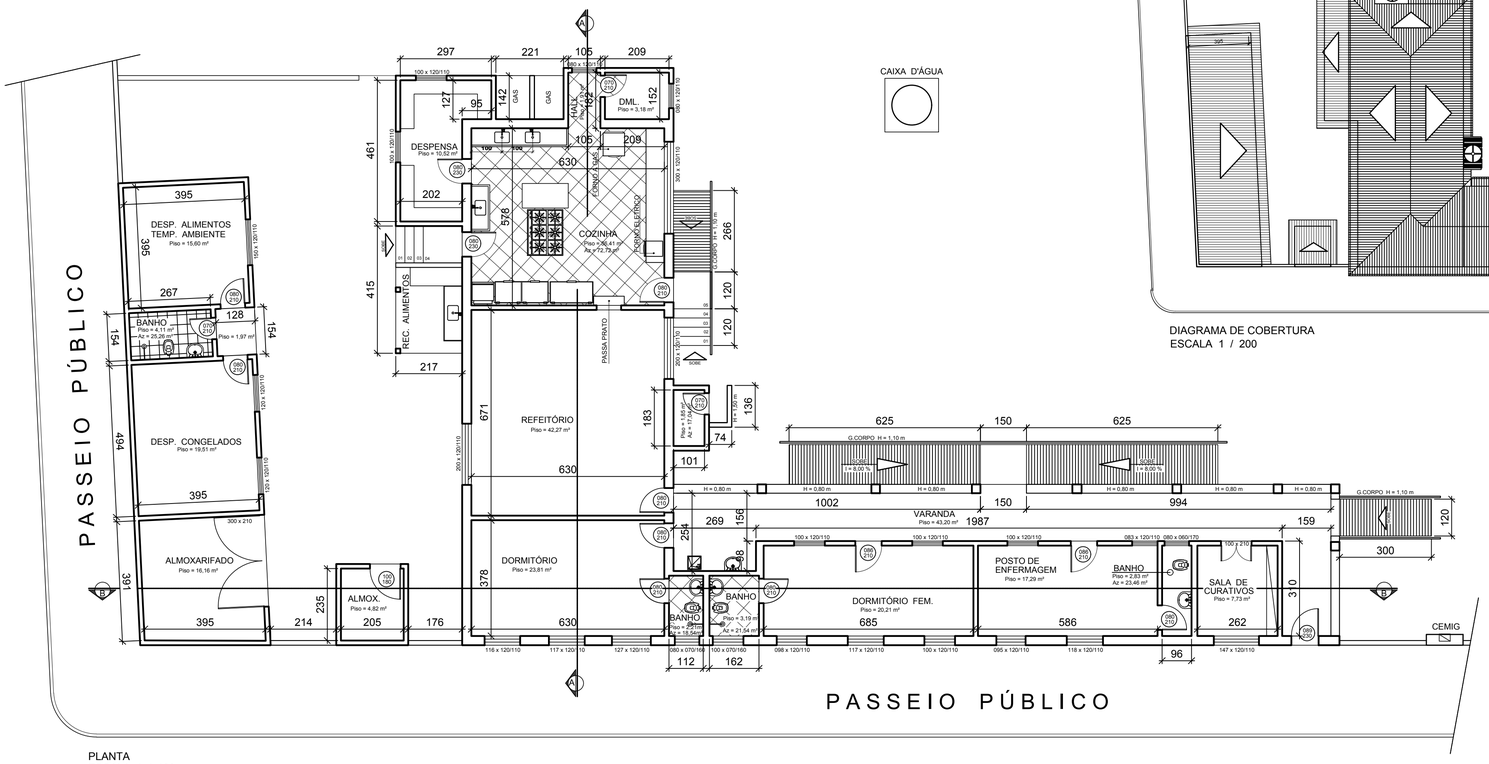

PLANTA
ESCALA 1 / 100

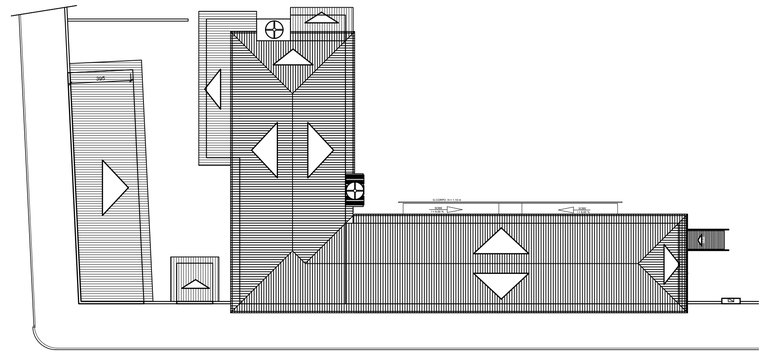

DIAGRAMA DE COBERTURA
ESCALA 1 / 200

" Nada se perde em sonhos, quando o ideal quer, e os braços buscam. "

Para uso da Prefeitura:

PROJETO ARQUITETÔNICO COM LEVANTAMENTO PARA ADEQUAÇÕES DE ACESSIBILIDADE

Obra: Rua 13 de Maio, nº. 828 B, Bairro Centro
Cidade: Abaeté / MG

Proprietário: Vila Vicentina da Sociedade São Vicente de Paulo de Abaeté
CNPJ: 04.128.949/0001-22

Responsável Técnico: Clayton Jhones Ribeiro da Silva - Eng. Civil
CREA: 249.999/D

Conteúdo: Projeto arquitetonico com adequações de acessibilidade

Área Total: 1.533,63 m²
Data: Novembro / 2021
Escalas: Indicadas
Desenho CAD: PWJ Engenharia e Consultoria (38) 9 9969 - 9112
Folha: 04 / 08

PWJ ENGENHARIA

formato A1 (841 X 594 mm)