

FACHADA FRONTAL (R. 13 DE MAIO)
ESCALA 1 / 75

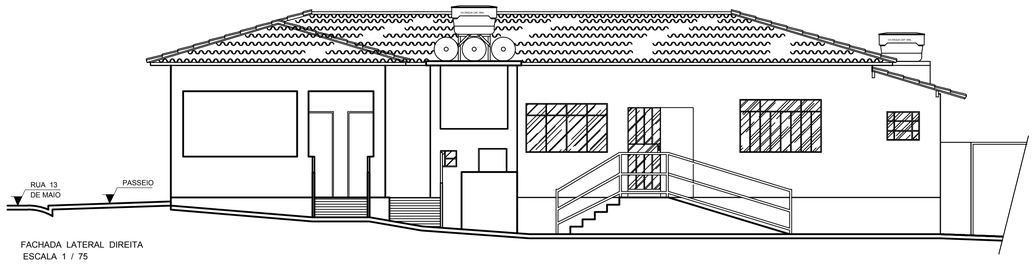

FACHADA LATERAL DIREITA
ESCALA 1 / 75

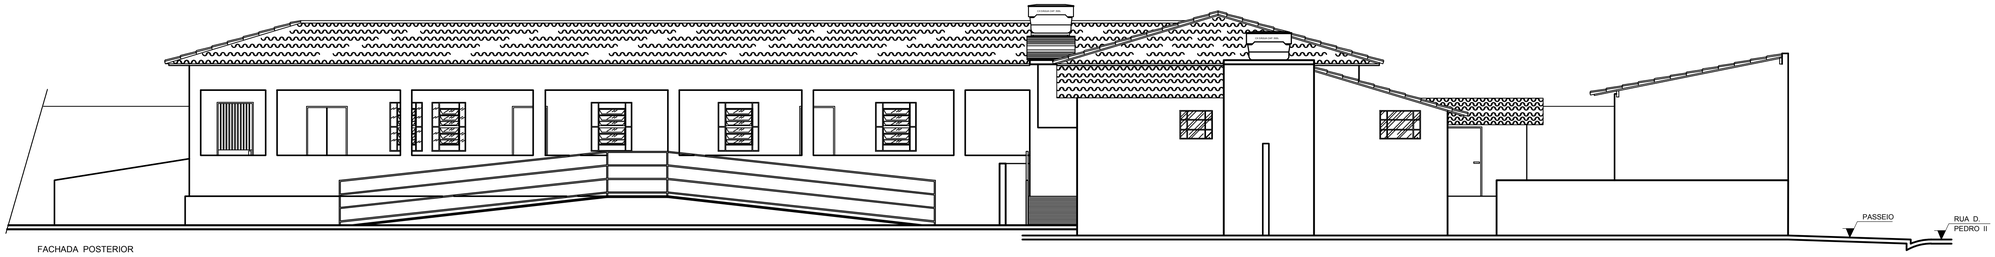

FACHADA POSTERIOR
ESCALA 1 / 75

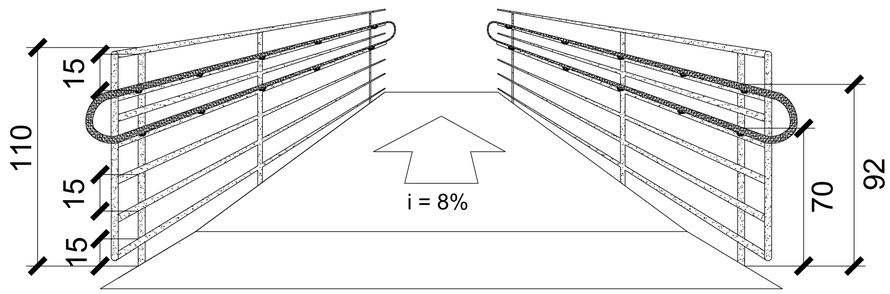

NOTAS:
1 - O ESPAÇAMENTO ENTRE AS LONGARINAS DO GUARDA CORPO NAO PODEM ULTRAPAÇAR 15 cm.
2 - O CORRIMAO DUPLO DEVERA SER INSTALADO NA RAMPA DE ACESSO PARA O SUPERMERCADO, QUE DEVE RESPEITAR A INCLINAÇÃO MÁXIMA DE 10%. VIDE DETALHE DE CORRIMAO DUPLO PARA ENTENDIMENTO DA ALTURA DE SUAS LONGARINAS.
3 - A INSTALAÇÃO DOS CORRIMAOS DUPLO E SIMPLES BEM COMO DO GUARDA CORPOS DEVEM SEGUIR OBRIGATORIAMENTE COMO FOI MARCADO NAS PLANTAS BAIXAS, QUALQUER DUVIDA ENTRAR EM CONTATO COM O ENGENHEIRO.
4 - O GUARDA GORPO E OS CORRIMAOS DEVERAO SER BEM INSTALADOS AFIM DE EVITAR FOLGAS.
5 - O FIXADOR DOS GUARDA CORPOS DEVERA SEGUIR REQUISITOS COMO MOSTRA O DETALHE

" Nada se perde em sonhos, quando o ideal quer, e os braços buscam."

Para uso da Prefeitura:

PROJETO ARQUITETÔNICO COM LEVANTAMENTO PARA ADEQUAÇÕES DE ACESSIBILIDADE

Obra: Rua 13 de Maio, nº. 828 B, Bairro Centro
Cidade: Abaeté / MG

Proprietário: Vila Vicentina da Sociedade São Vicente de Paulo de Abaeté
CNPJ: 04.128.949/0001-22

Responsável Técnico: Clayton Jhones Ribeiro da Silva - Eng. Civil
CREA: 249.999/D

Conteúdo: Projeto arquitetonico com adequações de acessibilidade

Área Total: 1.533,63 m²
Data: Novembro / 2021
Escalas: Indicadas
Desenho CAD: PWJ Engenharia e Consultoria (38) 9 9969 - 9112
Folha: 05 / 08

PWJ ENGENHARIA

formato A1 (841 X 594 mm)