

FACHADA FRONTAL (RUA 13 DE MAIO)
ESCALA 1 / 100

FACHADA LATERAL DIREITA (RUA ANTÔNIO MACHADO DE ANDRADE)
ESCALA 1 / 100

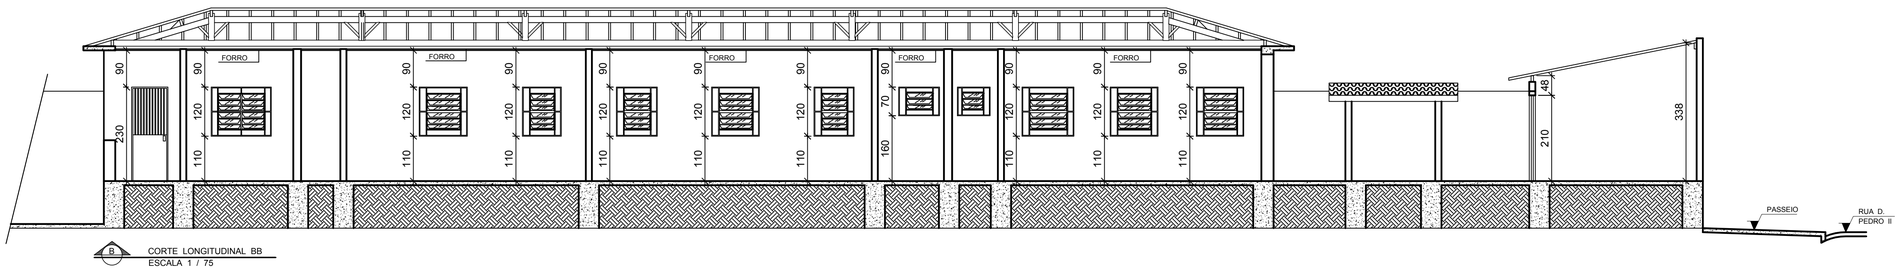

B
CORTE LONGITUDINAL BB
ESCALA 1 / 75

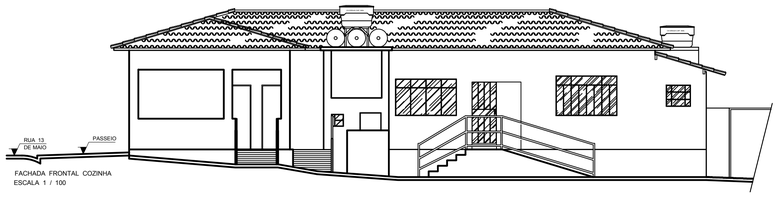

FACHADA FRONTAL COZINHA
ESCALA 1 / 100

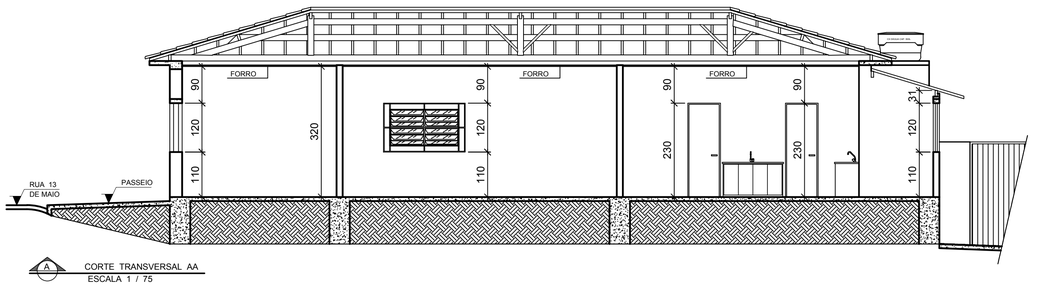

A
CORTE TRANSVERSAL AA
ESCALA 1 / 75

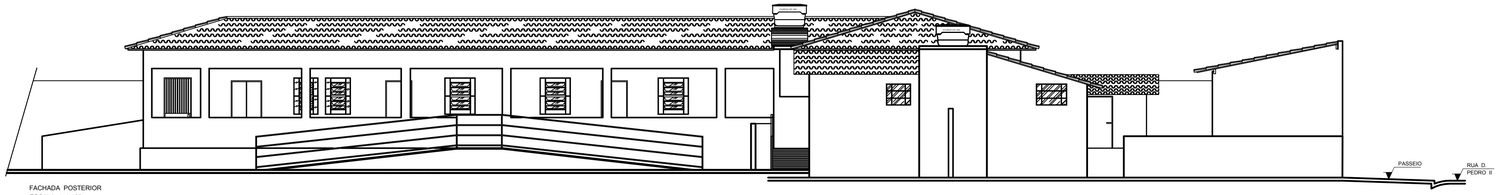

FACHADA POSTERIOR
ESCALA 1 / 100

PLANTA
ESCALA 1 / 100

" Nada se perde em sonhos, quando o ideal quer, e os braços buscam. "

Para uso da Prefeitura:

PROJETO ARQUITETÔNICO COM LEVANTAMENTO PARA ADEQUAÇÕES DE ACESSIBILIDADE

Obra: Rua 13 de Maio, nº. 828 B, Bairro Centro	Cidade: Abaeté / MG
Proprietário: Vila Vicentina da Sociedade São Vicente de Paulo de Abaeté	CNPJ: 04.128.949/0001-22
Responsável Técnico: Clayton Jhones Ribeiro da Silva - Eng. Civil	CREA: 249.999/D
Conteúdo: Projeto arquitetonico com adequações de acessibilidade	
Área Total: 1.533,63 m²	Data: Novembro / 2021 — Escalas: Indicadas
	Desenho CAD: PWJ Engenharia e Consultoria (38) 9 9969 - 9112 — Folha: 08 / 08

PWJ ENGENHARIA

formato A1 (841 X 594 mm)